


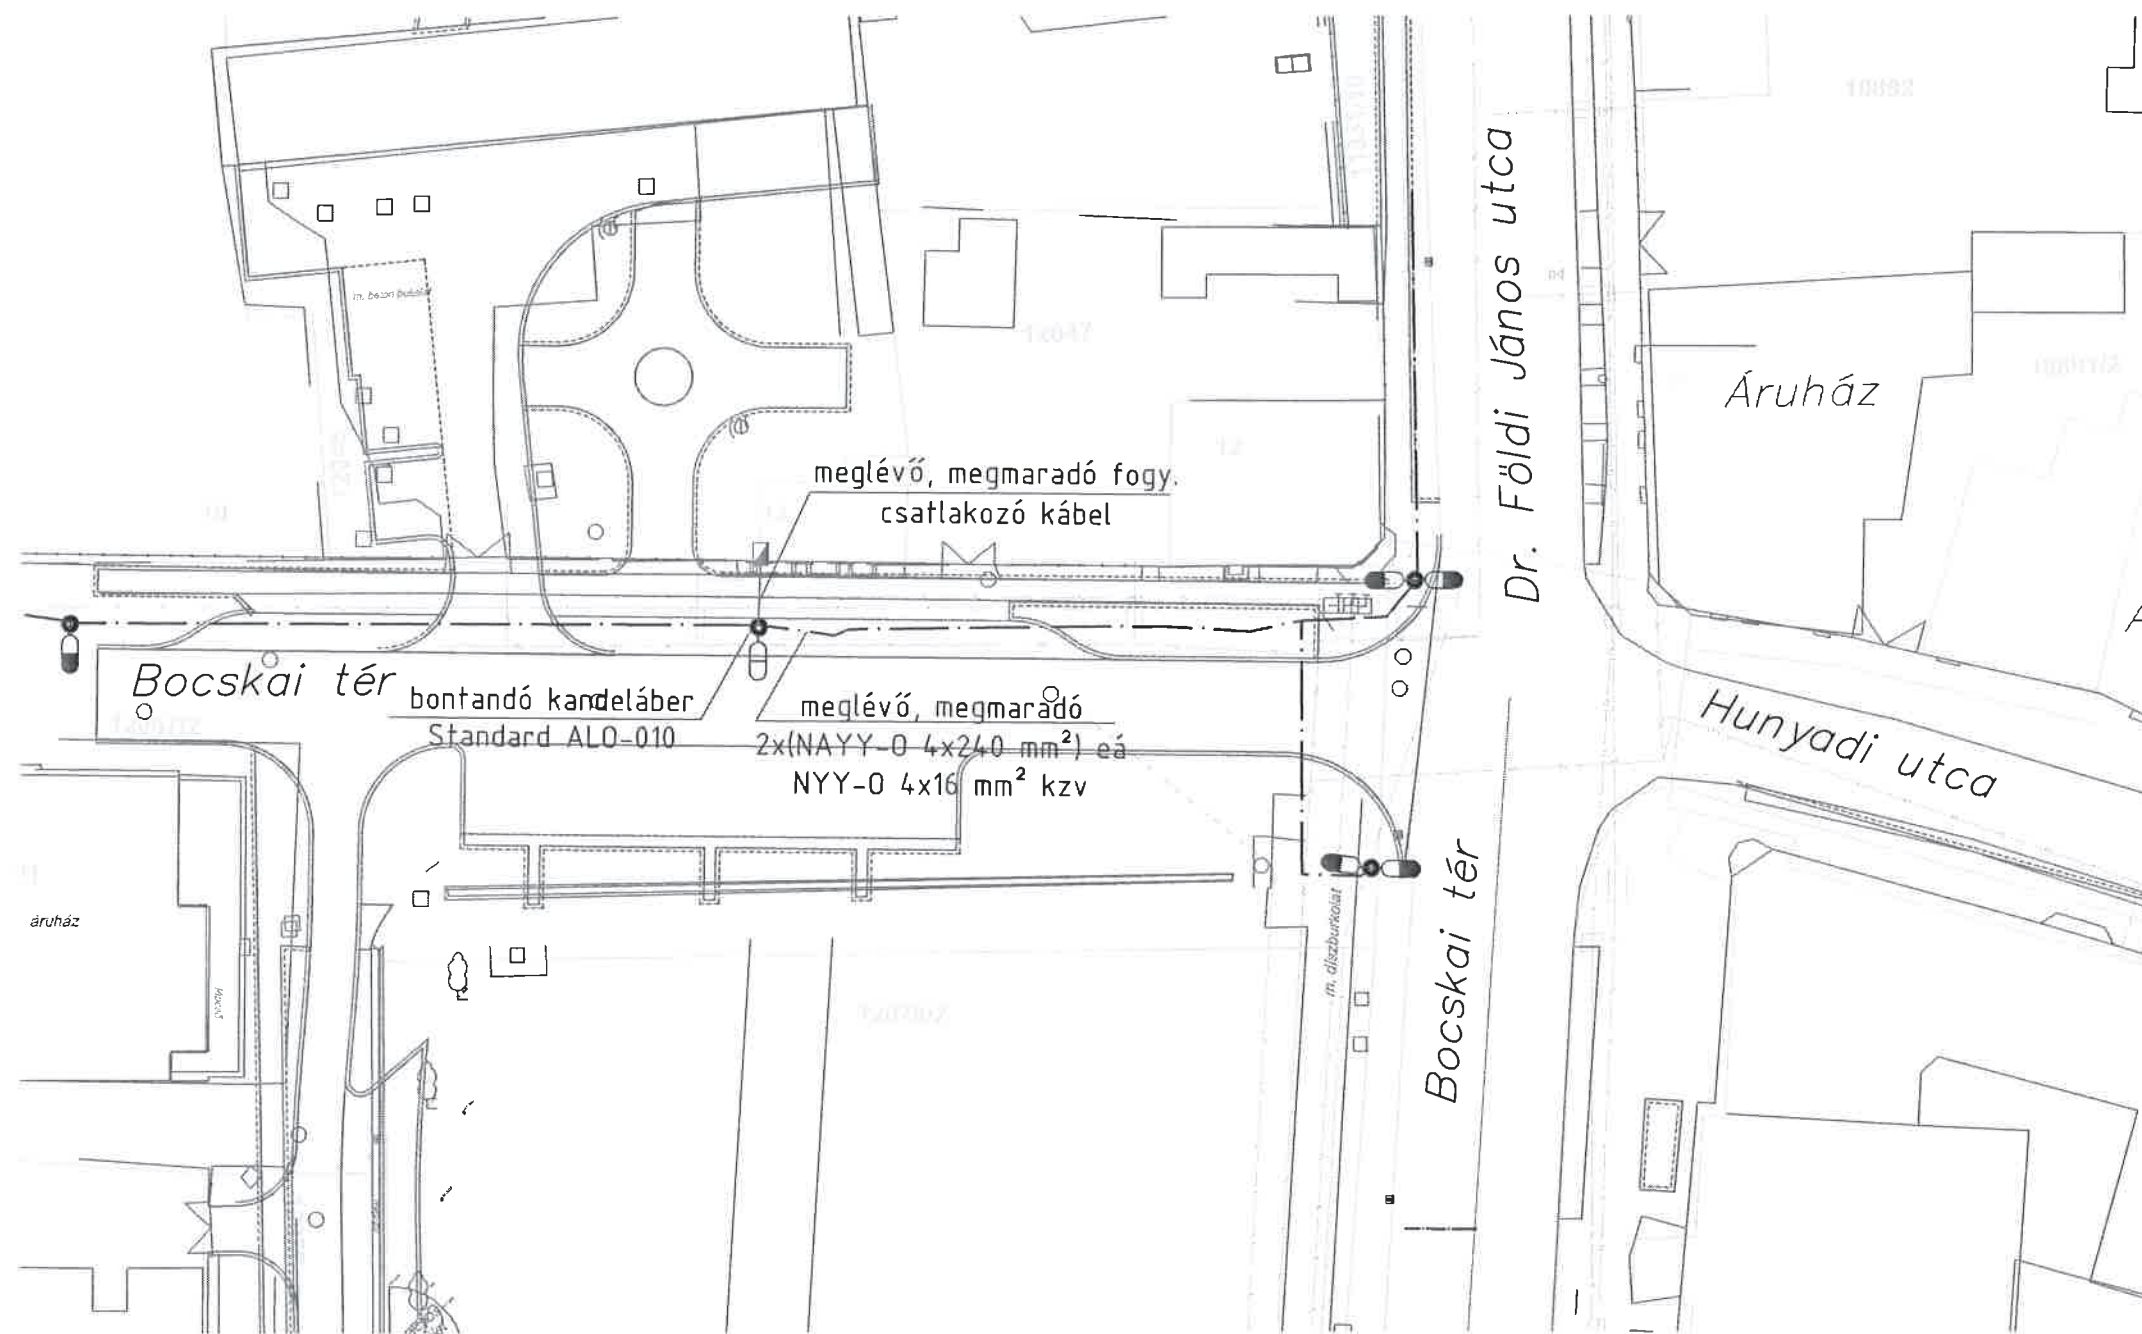

Jelmagyarázat:

-  meglévő, megmaradó közvilágítási oszlop, lámpakarral, lámpatesttel
-  bontandó közvilágítási oszlop, lámpakarral, lámpatesttel
- Standard ALO-010, Velence lámpakar, THORN Freesia lámpatest

bontandó nyomvonalhossza: 0 m

 betűvel jelölt közművezeték nyomvonala

 1 kV-os, közvilágítási és erőátviteli földkábel



Villamosipari Mérnöki Szolgáltató Kft.

Székhely: 4030 Debrecen, Rigó u. 35-39.

Adószám: 23929128-2-09

Cégjegyzékszám: 09-09-023104

Méretarány:	A munka címe:			Munkaszám:
1:500	Hajdúhadház, Bocskai tér közvilágítási oszlop kiváltás			VMSZ-14-02
	Rajz:			
	BONTÁS			
Dátum:	Tervező: Tókécs János	Tervező-szerk.: Tókécs János	Felelős tervező: Tókécs János	Rajzsám:
2014. 03. 29.			EN-T/09-0531	VMSZ-14-02/1