


# HAJDÚHADHÁZ VÁROS TELEPÜLÉSRENDEZÉSI ESZKÖZÖK

## IVÓVÍZ ELLÁTÁS

1:15 000

TÉGLÁS

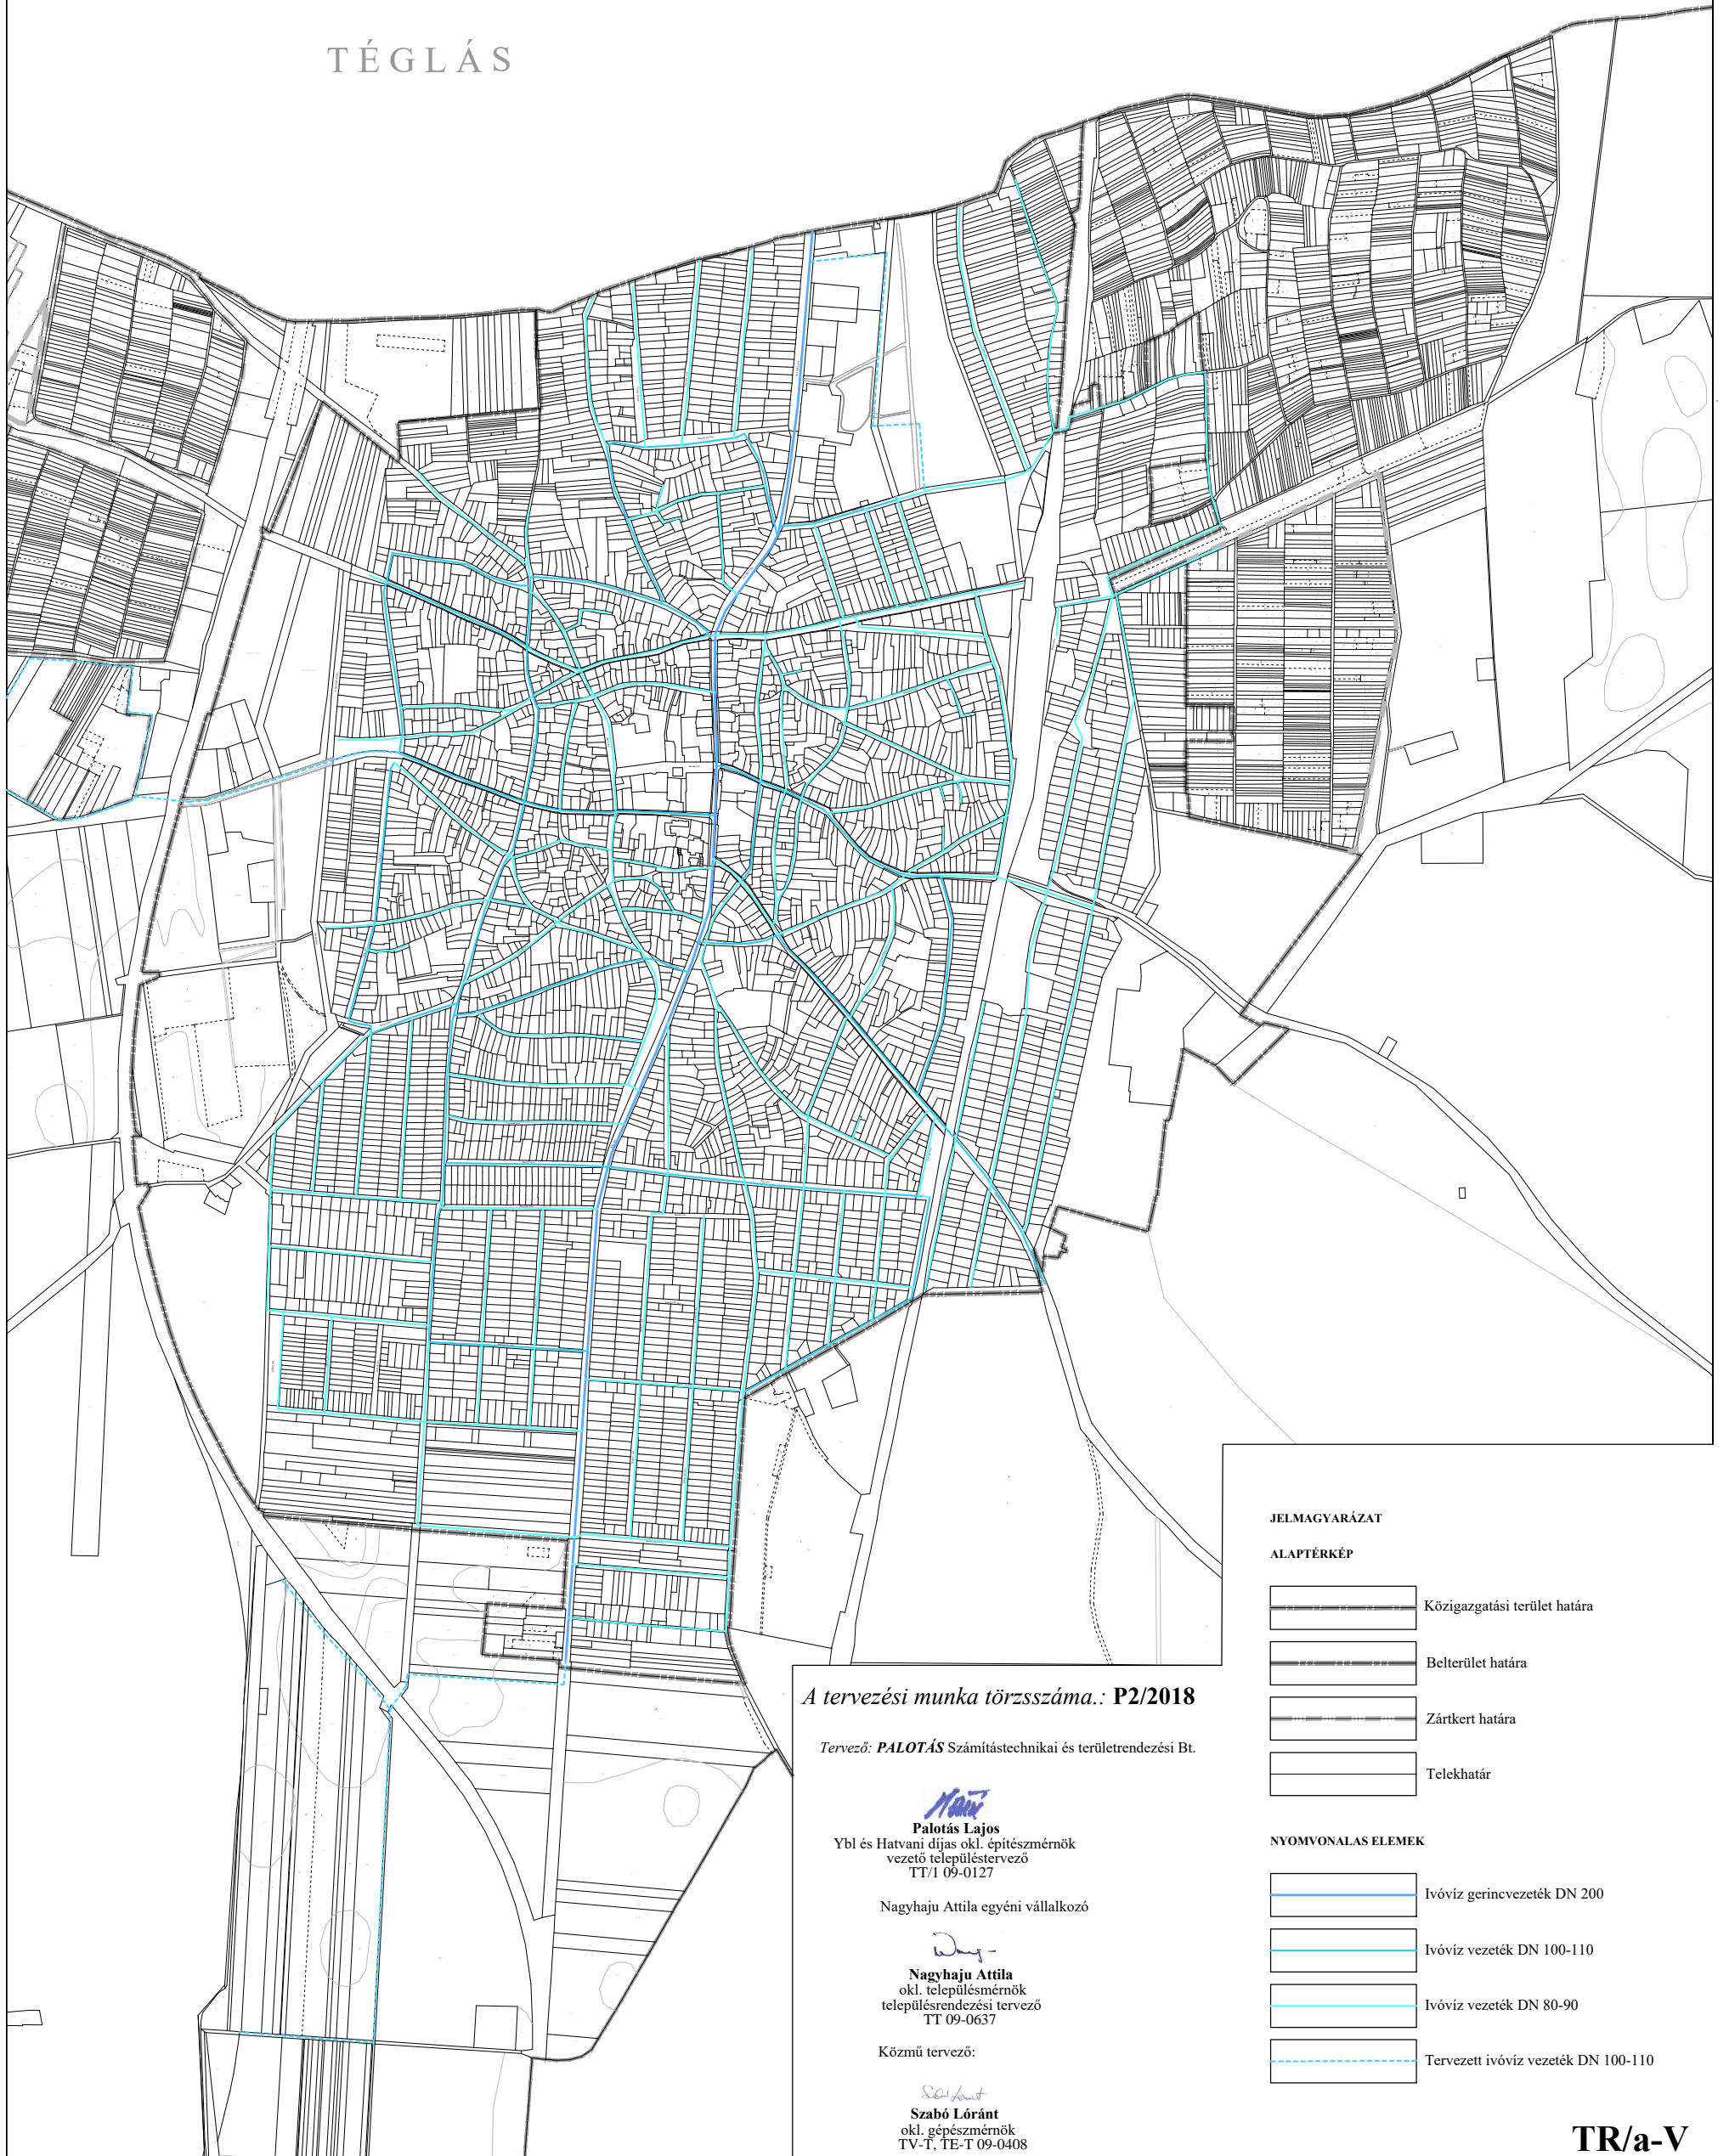

### JELMAGYARÁZAT

#### ALAPTÉRKÉP

	Közigazgatási terület határa
	Belterület határa
	Zártkert határa
	Telekhatár

#### NYOMVONALAS ELEMEL

	Ivóvíz gerincevezeték DN 200
	Ivóvíz vezeték DN 100-110
	Ivóvíz vezeték DN 80-90
	Tervezett ivóvíz vezeték DN 100-110

A tervezési munka törzsszáma.: P2/2018

Tervező: PALOTÁS Számítástechnikai és területrendezési Bt.

Palotás Lajos  
Ybl és Hatvani díjas okl. építészmérnök  
vezető településtervező  
TT/1 09-0127

Nagyhaju Attila egyéni vállalkozó

Nagyhaju Attila  
okl. településmérnök  
településrendezési tervező  
TT 09-0637

Közmű tervező:

Szabó Lóránt  
okl. gépészmérnök  
TV-T, TE-T 09-0408

TR/a-V