


HAJDÚHADHÁZ VÁROS TELEPÜLÉSRENDEZÉSI ESZKÖZÖK

SZENNYVÍZ ELVEZETÉS

1:15 000

TÉGLÁS

Téglás felől

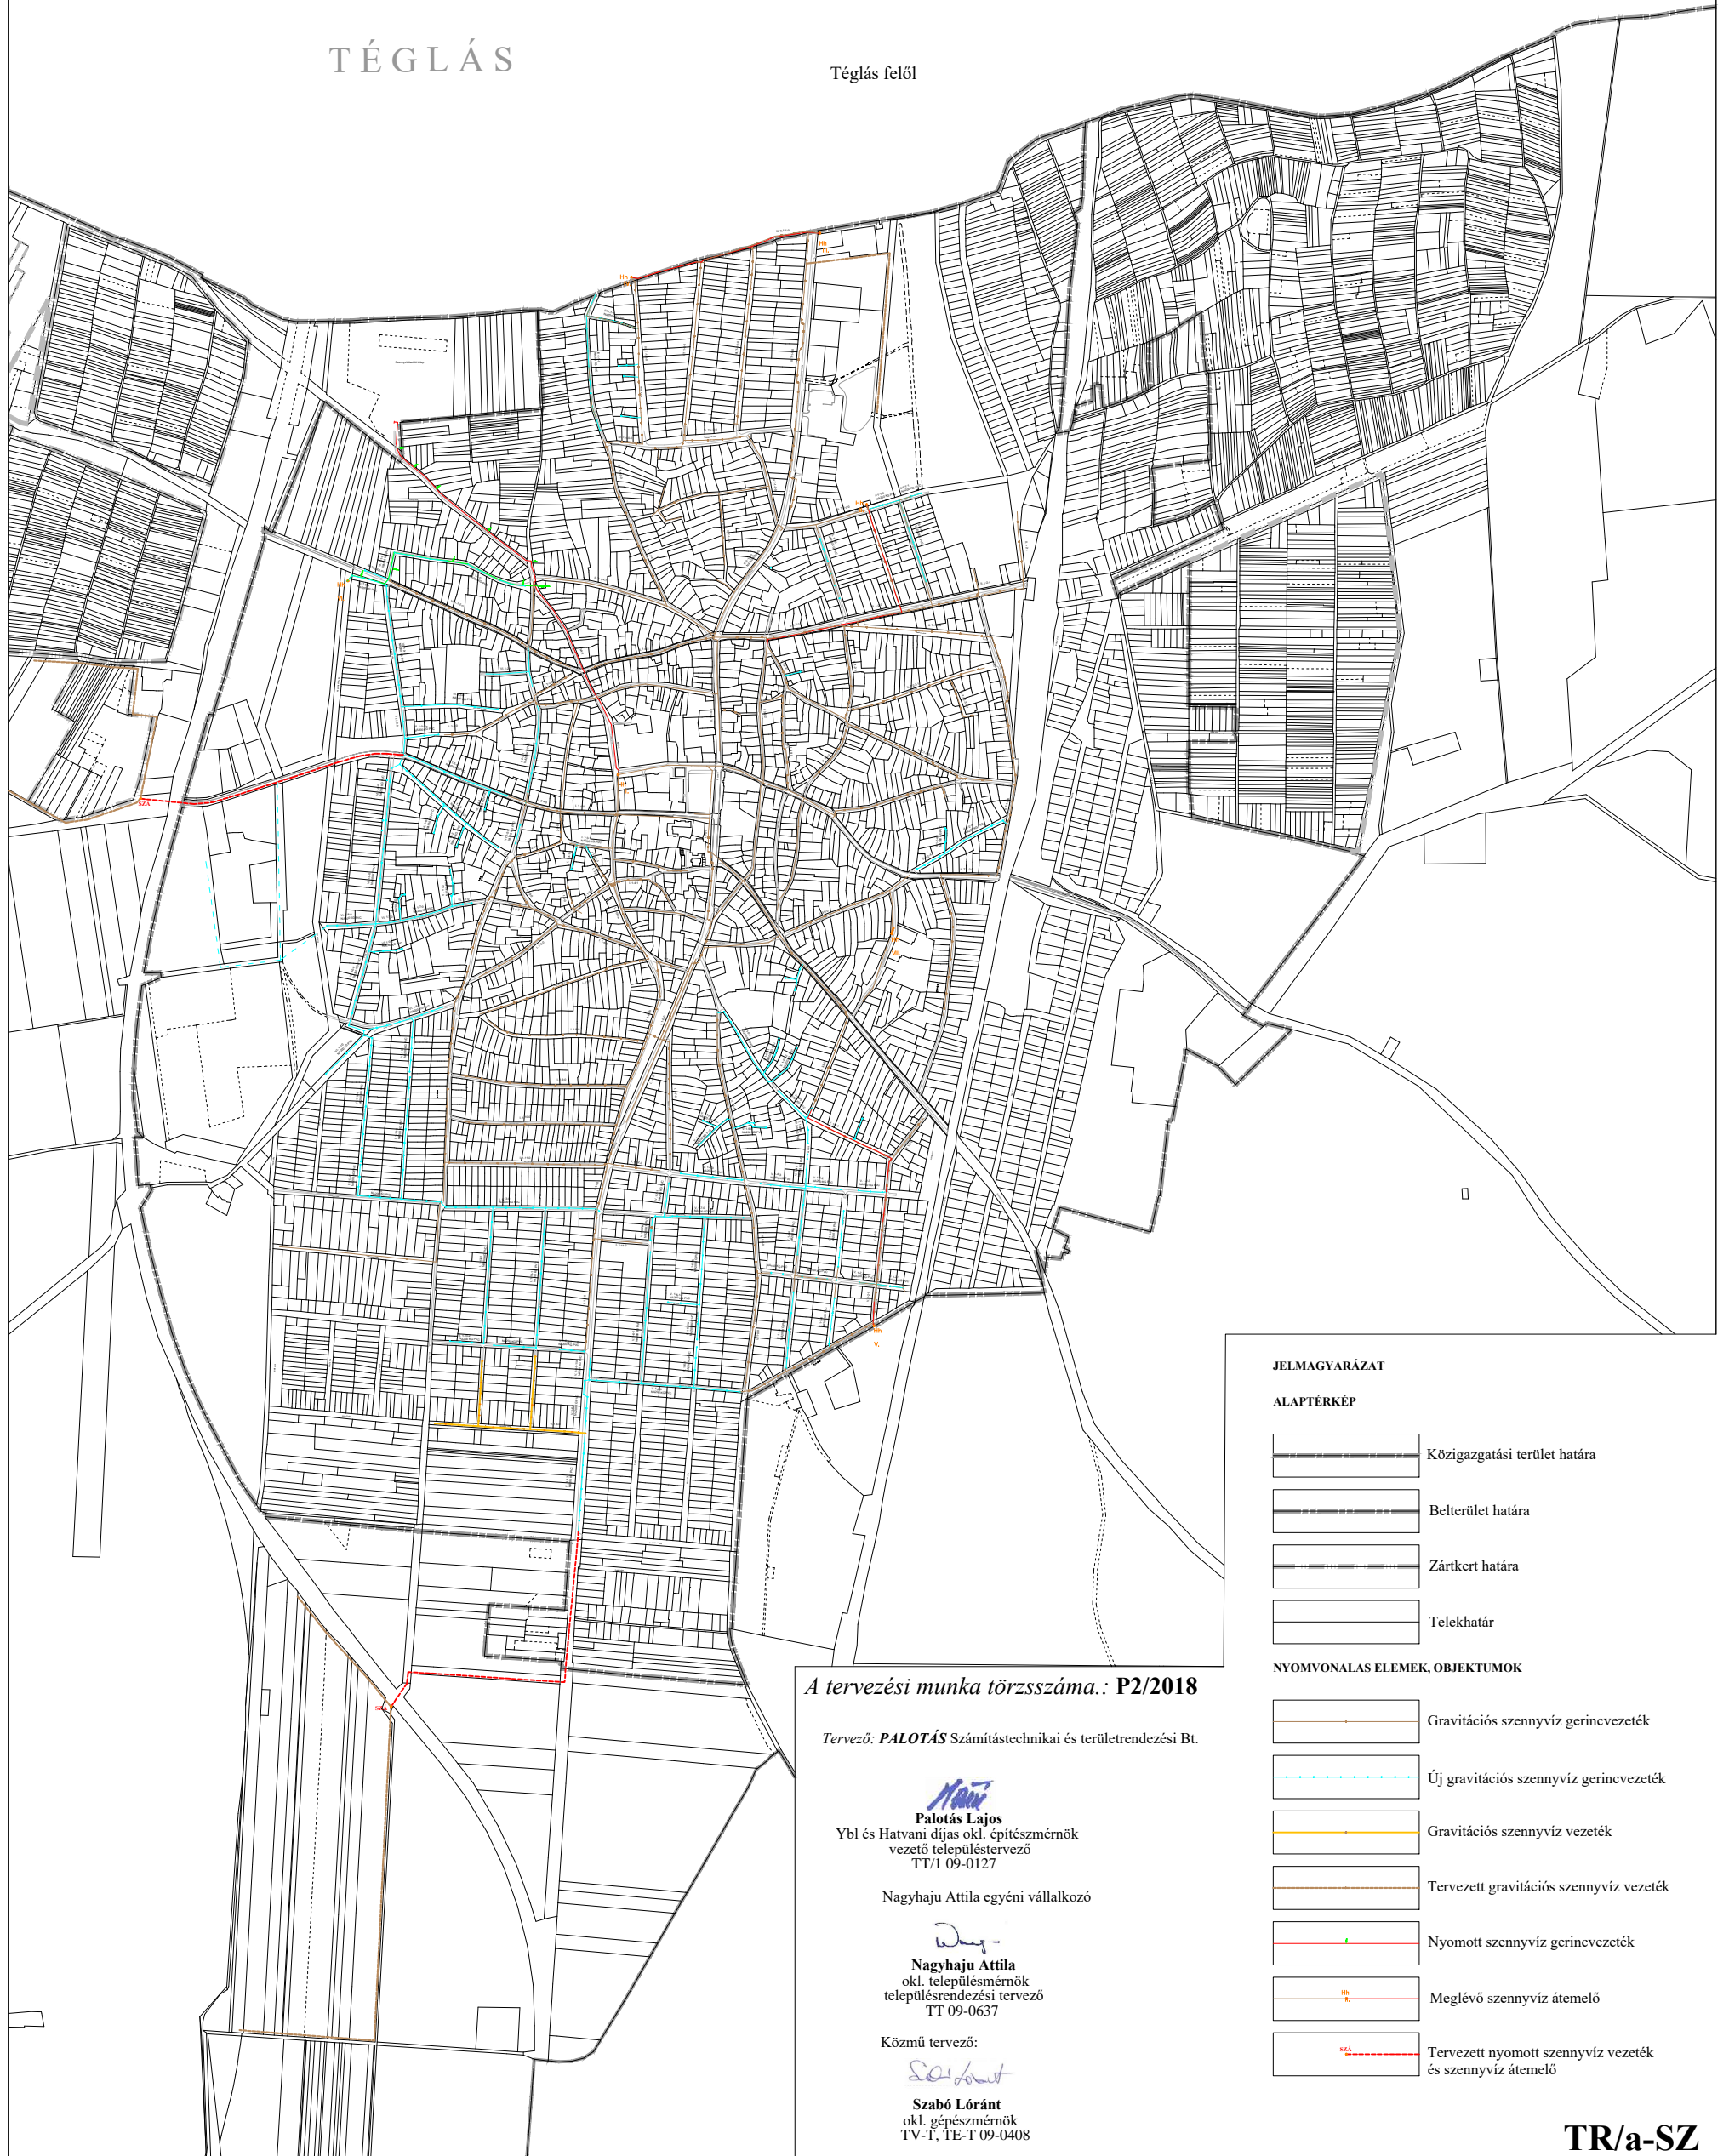

JELMAGYARÁZAT

ALAPTÉRKÉP

- Közigazgatási terület határa
- Belterület határa
- Zártkert határa
- Telekhatár

NYOMVONALAS ELEMOK, OBJEKTUMOK

- Gravitációs szennyvíz gerincezeték
- Új gravitációs szennyvíz gerincezeték
- Gravitációs szennyvíz vezeték
- Tervezett gravitációs szennyvíz vezeték
- Nyomott szennyvíz gerincezeték
- Meglévő szennyvíz átemelő
- Tervezett nyomott szennyvíz vezeték és szennyvíz átemelő

A tervezési munka törzsszáma.: P2/2018

Tervező: PALOTÁS Számítástechnikai és területrendezési Bt.

Palotás Lajos

Palotás Lajos
Ybl és Hatvani díjas okl. építészmérnök
vezető településtervező
TT/1 09-0127

Nagyhaju Attila egyéni vállalkozó

Nagyhaju Attila

Nagyhaju Attila
okl. településmérnök
településtervezési tervező
TT 09-0637

Közmű tervező:

Szabó Lóránt

Szabó Lóránt
okl. gépészmérnök
TV-T, TE-T 09-0408

TR/a-SZ