


# HAJDÚHADHÁZ VÁROS TELEPÜLÉSRENDEZÉSI ESZKÖZÖK CSAPADÉKVÍZ ELVEZETÉS

1:15 000

TÉGLÁS

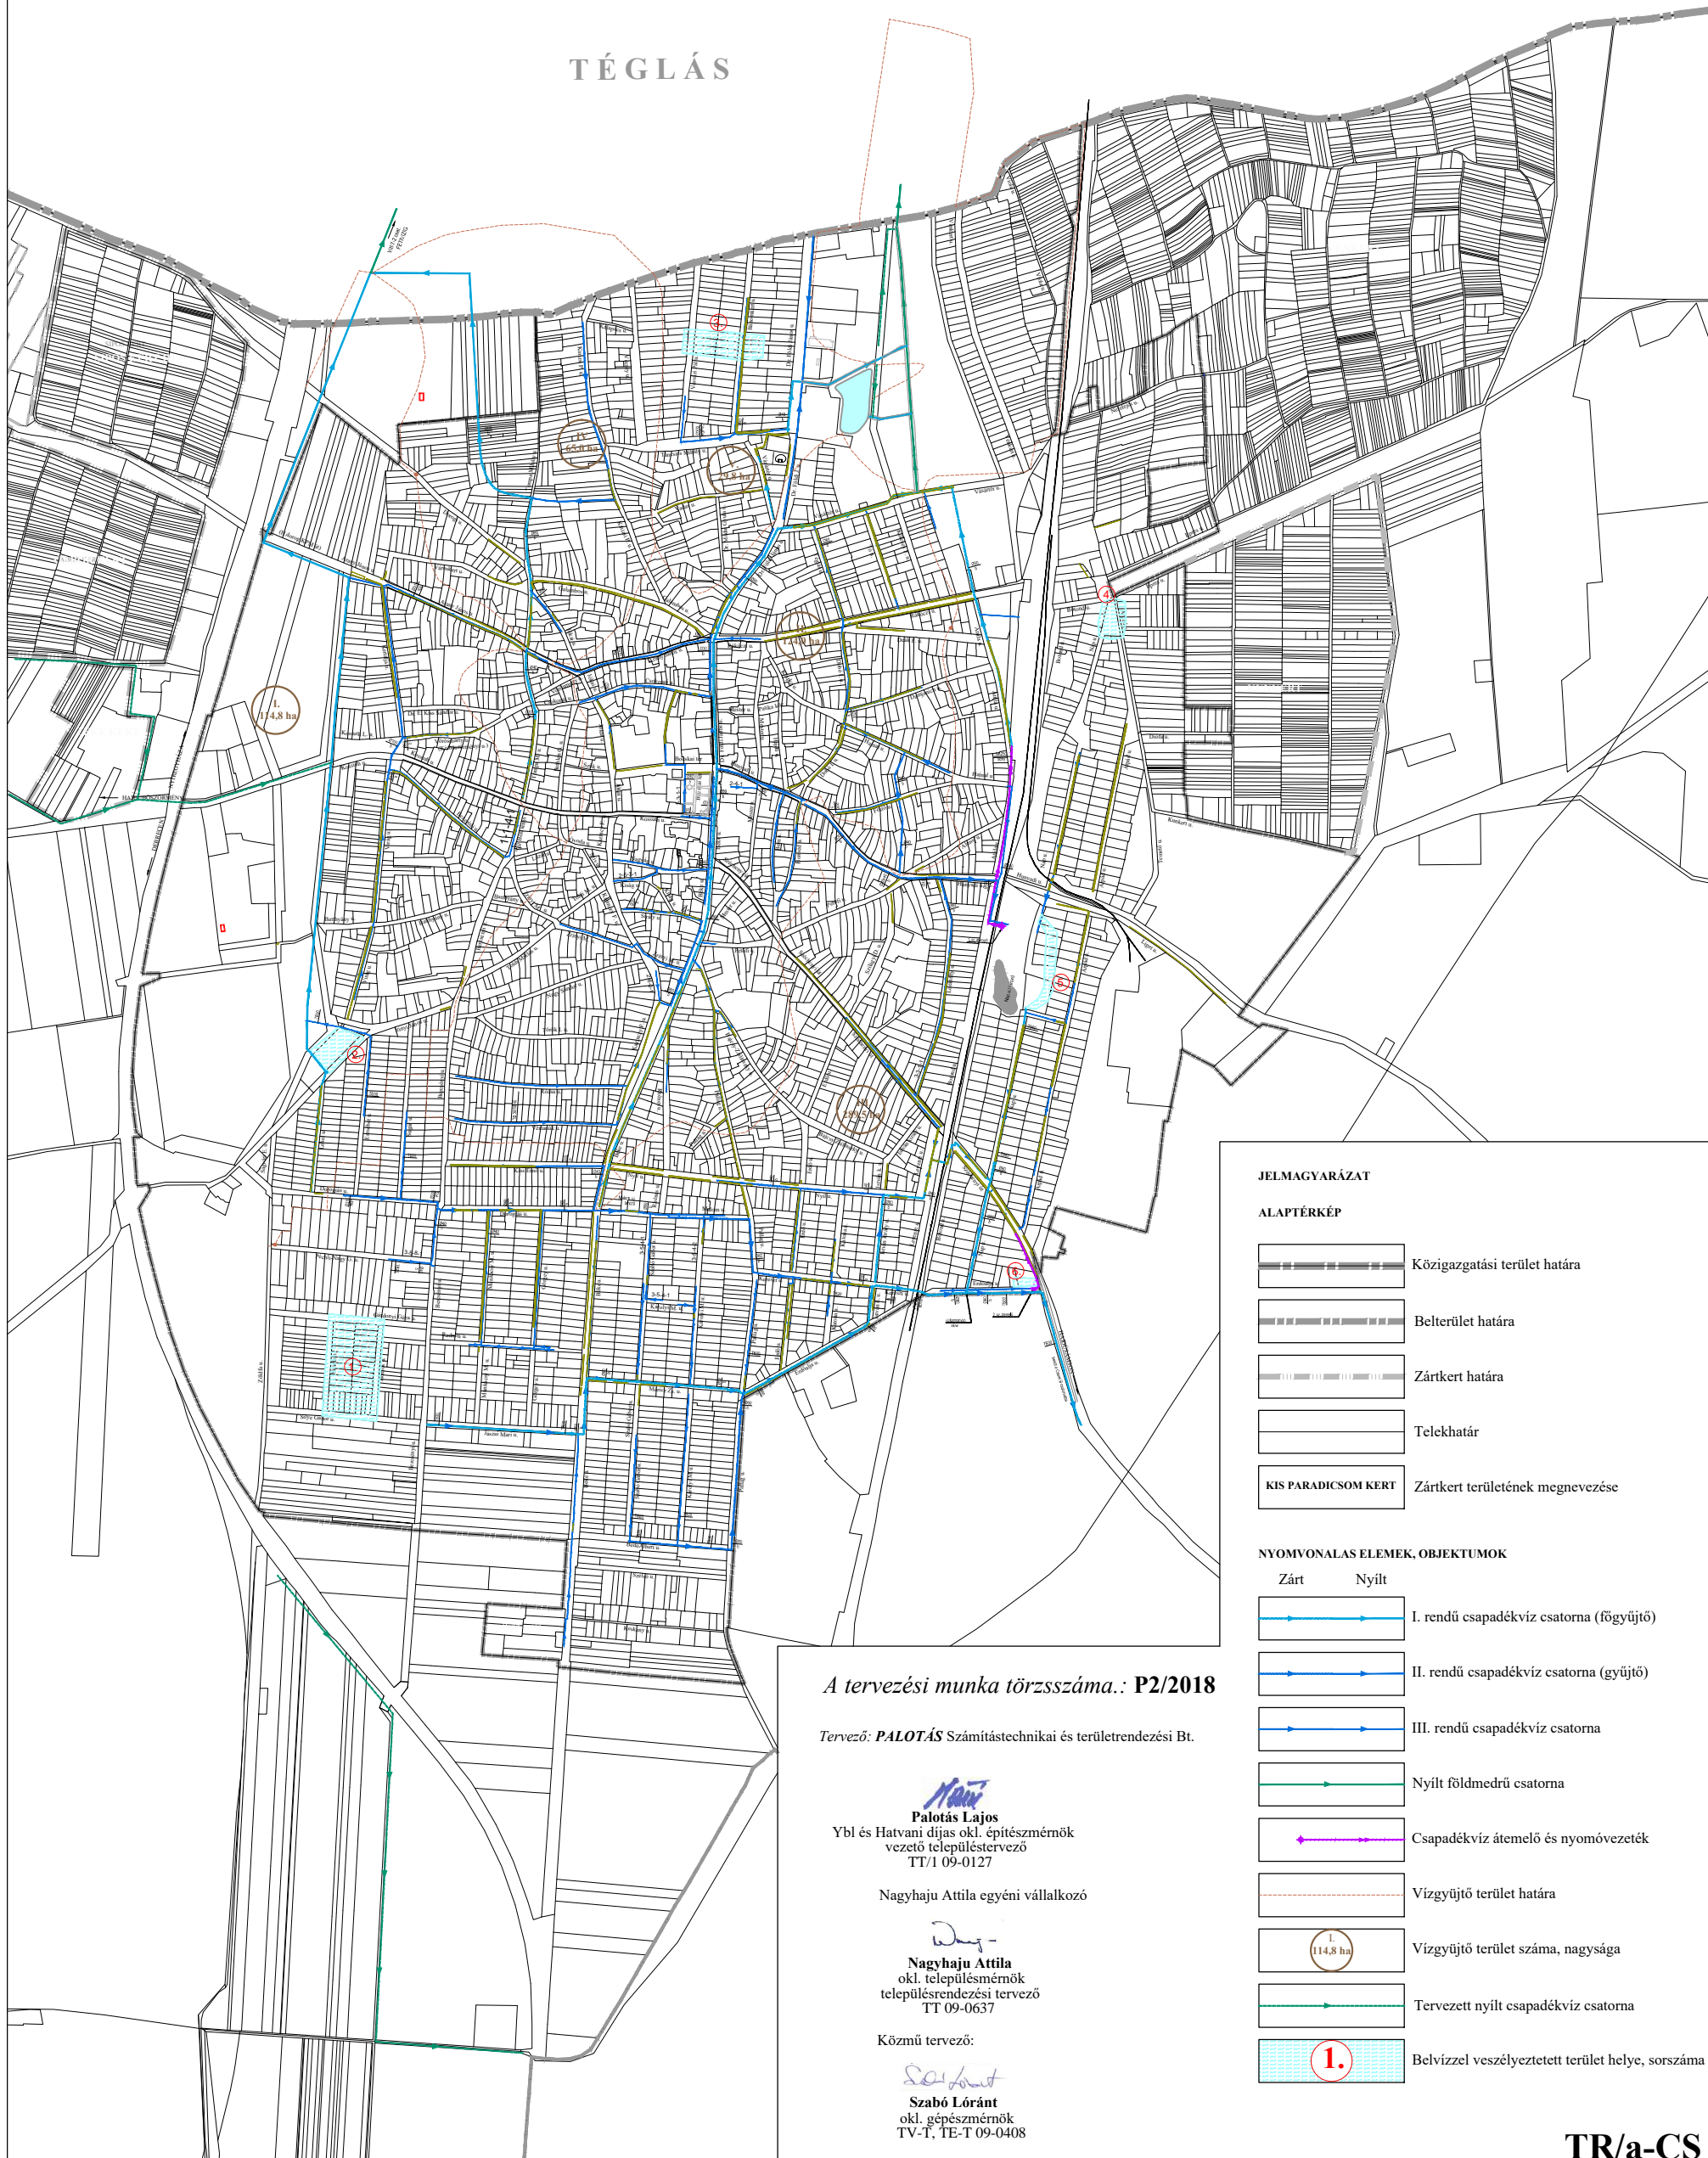

A tervezési munka törzsszáma.: **P2/2018**

Tervező: **PALOTÁS** Számítástechnikai és területrendezési Bt.

*Palotás Lajos*  
**Palotás Lajos**  
Ybl és Hatvani díjas okl. építészmérnök  
vezető településrendező  
TT/1 09-0127

Nagyhaju Attila egyéni vállalkozó

*Nagyhaju Attila*  
**Nagyhaju Attila**  
okl. településmérnök  
településrendezési tervező  
TT 09-0637

Közmű tervező:

*Szabó Lóránt*  
**Szabó Lóránt**  
okl. gépészmérnök  
TV-T, TE-T 09-0408

**JELMAGYARÁZAT**

**ALAPTÉRKÉP**

- Közigazgatási terület határa
- Belterület határa
- Zártkert határa
- Telekhatár
- KIS PARADICSOM KERT Zártkert területének megnevezése

**NYOMVONALAS ELEMOK, OBJEKTUMOK**

- | Zárt | Nyílt |  |
|------|-------|--|
|      |       | I. rendű csapadékvíz csatorna (főgyűjtő)         |
|      |       | II. rendű csapadékvíz csatorna (gyűjtő)          |
|      |       | III. rendű csapadékvíz csatorna                  |
|      |       | Nyílt földmedrű csatorna                         |
|      |       | Csapadékvíz átemelő és nyomóvezeték              |
|      |       | Vízgyűjtő terület határa                         |
|      |       | Vízgyűjtő terület száma, nagysága                |
|      |       | Tervezett nyílt csapadékvíz csatorna             |
|      |       | Belvível veszélyeztetett terület helye, sorszáma |