




HAJDÚHADHÁZ VÁROS TELEPÜLÉSRENDEZÉSI ESZKÖZÖK

ENERGIA - FÖLDGÁZELLÁTÁS

1:15 000

TÉGLÁS

Téglás felől

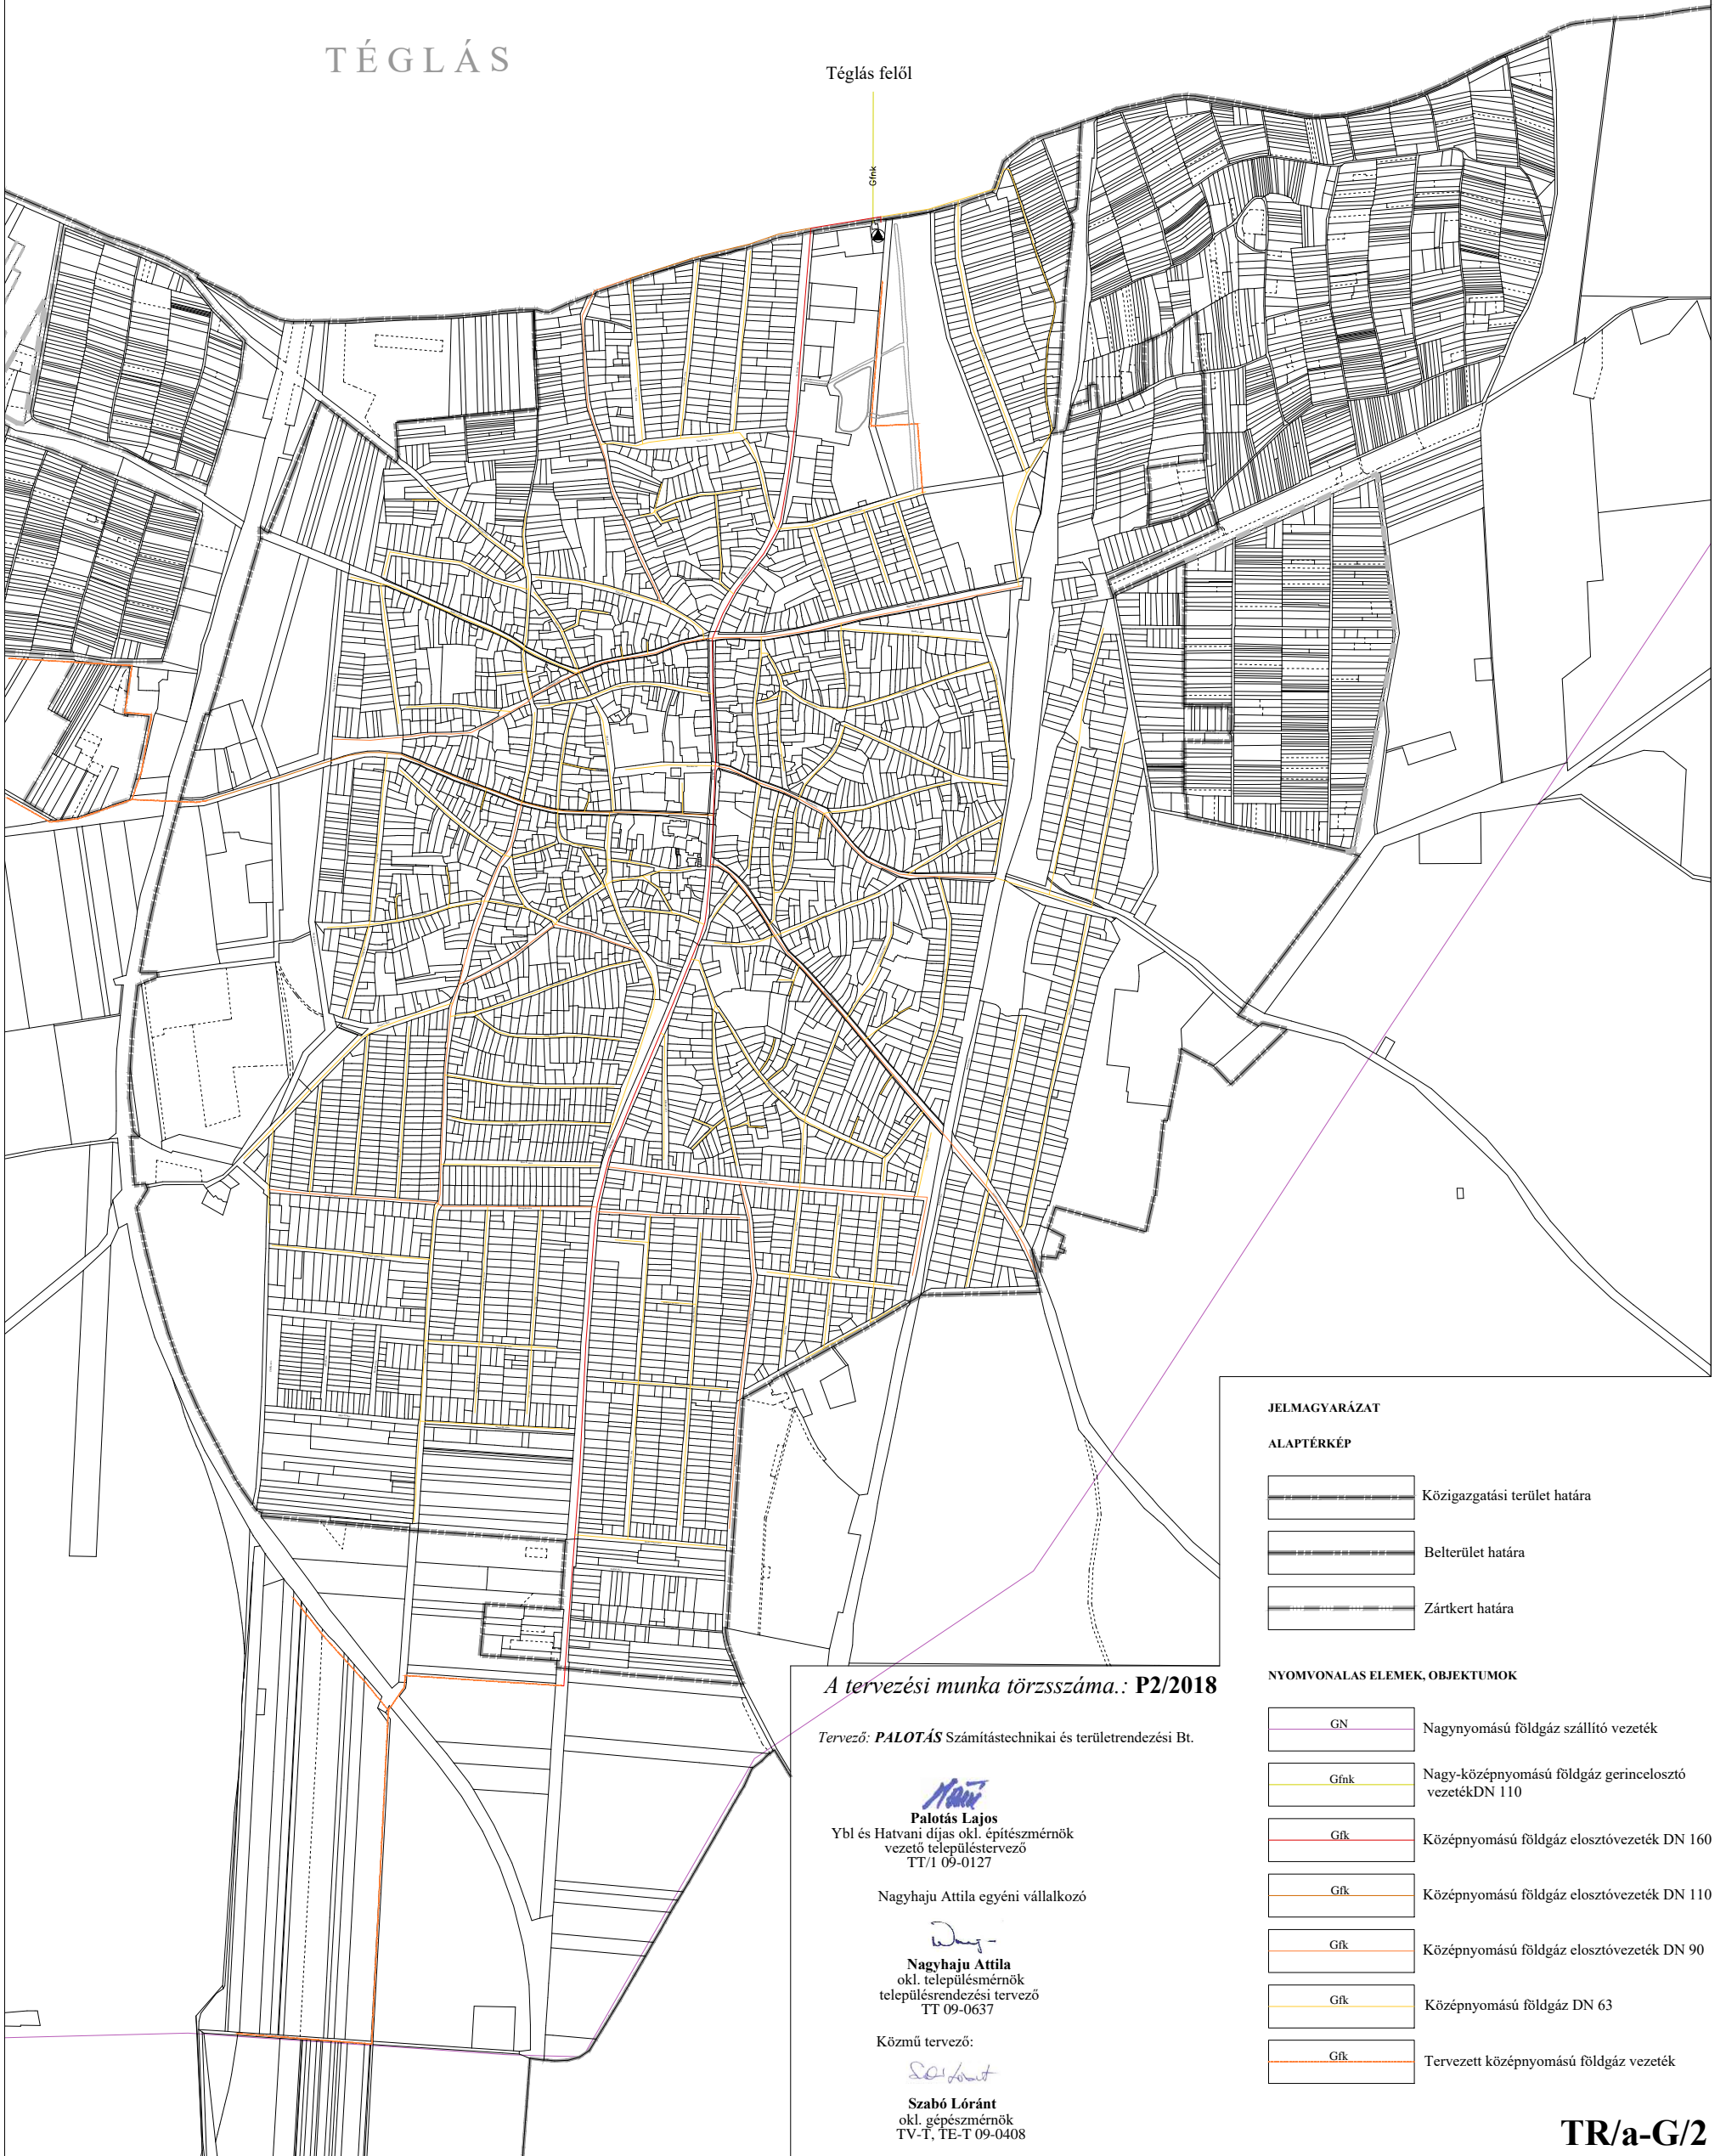

JELMAGYARÁZAT

ALAPTÉRKÉP

- Közigazgatási terület határa
- Belterület határa
- Zártkert határa

NYOMVONALAS ELEMOK, OBJEKTUMOK

- GN Nagynyomású földgáz szállító vezeték
- Gfnc Nagy-középnomású földgáz gerincelosztó vezeték DN 110
- Gfk Középnomású földgáz elosztóvezeték DN 160
- Gfk Középnomású földgáz elosztóvezeték DN 110
- Gfk Középnomású földgáz elosztóvezeték DN 90
- Gfk Középnomású földgáz elosztóvezeték DN 90
- Gfk Középnomású földgáz DN 63
- Gfk Tervezett középnomású földgáz vezeték

A tervezési munka törzsszáma.: P2/2018

Tervező: PALOTÁS Számítástechnikai és területrendezési Bt.

Palotás Lajos

Palotás Lajos
Ybl és Hatvani díjas okl. építészmérnök
vezető településrendező
TT/1 09-0127

Nagyhaju Attila egyéni vállalkozó

Nagyhaju Attila

Nagyhaju Attila
okl. településmérnök
településrendezési tervező
TT 09-0637

Közmű tervező:

Szabó Lóránt

Szabó Lóránt
okl. gépészmérnök
TV-T, TE-T 09-0408

TR/a-G/2