



HAJDÚHADHÁZ VÁROS SZABÁLYOZÁSI TERV ÁTTEKINTŐ NÉZET




1.2. sz. melléklet: KÖZIGAZGATÁSI TERÜLET TERVLAPJAI 1 : 8 000

Tervező: Nagyhajú Attila egyéni vállalkozó

Nagyhajú Attila
okl. településmérnök
településrendezési tervező
a Magyar építészkamará tagja
TT 09-0637

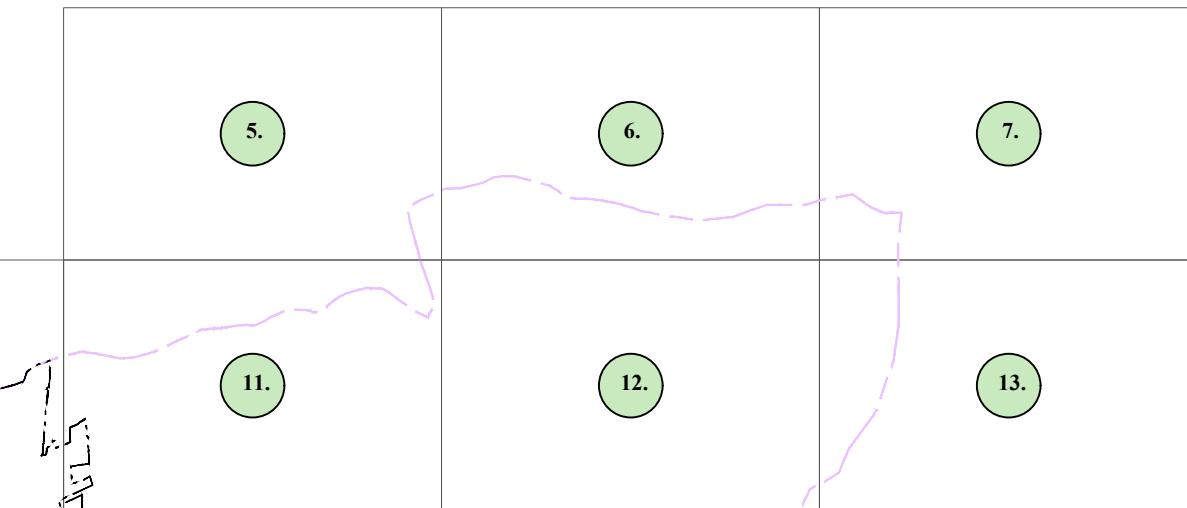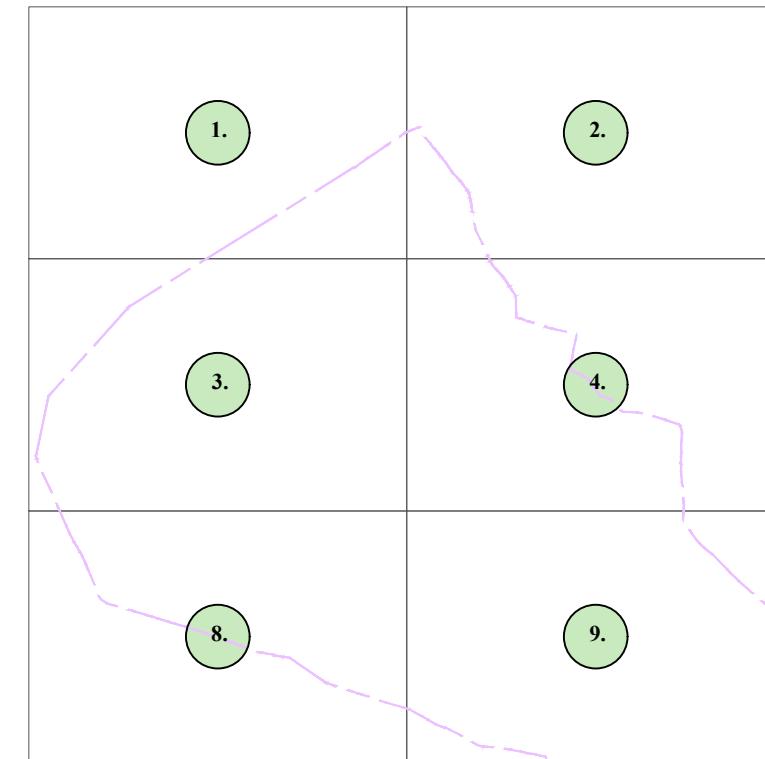

1.1. sz. melléklet: KÖZPONTI ÉS EGYÉB BELTERÜLET
ÉS KÖRNYÉKE TERVLAPJAI 1 : 4 000

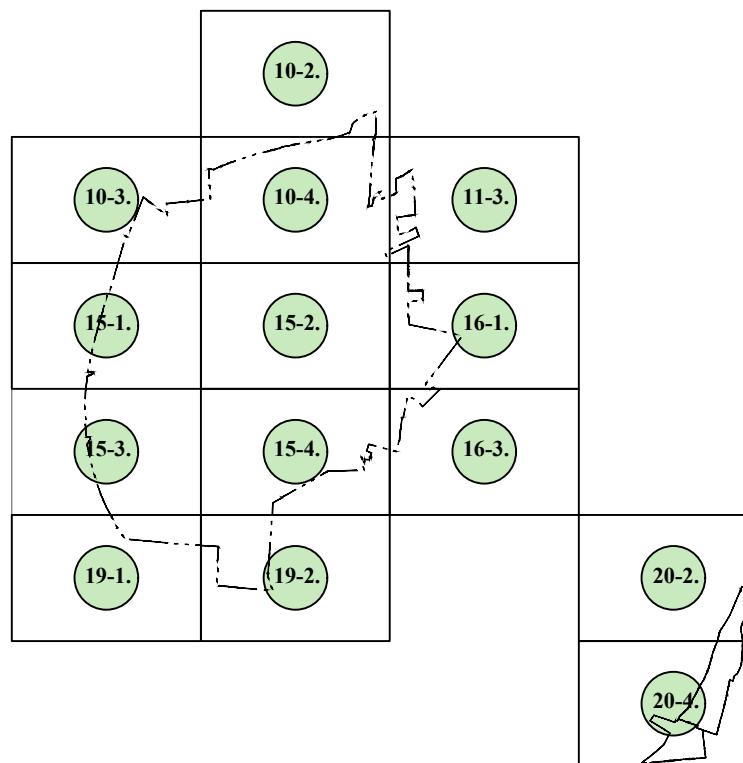

Készült: az állami alapadatok felhasználásával!



HAJDÚHADHÁZ VÁROS HELYI ÉPÍTÉSI SZABÁLYZATA

1. MELLÉKLET: SZABÁLYOZÁSI TE

1.1. melléklet a 23/2022.(VIII.25.) önkormányzati rendelethez


10-2. TERVLAP

M = 1 : 4 000

10-2.		
10-3.	10-4.	11-3.
15-1.	15-2.	16-1.
15-3.	15-4.	16-3.
19-1.	19-2.	20-2.
		20-4.

Nyíregyháza - Záj

100

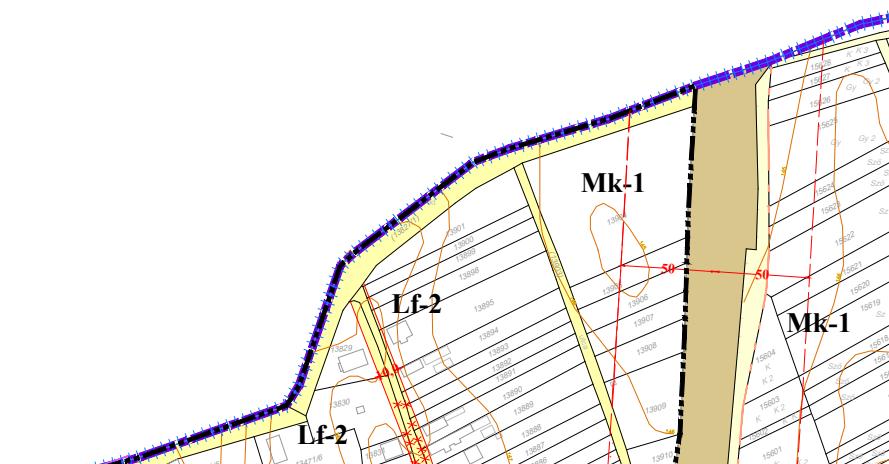



HAJDÚHADHÁZ VÁROS HELYI ÉPÍTÉSI SZABÁLYZATA


1. MELLÉKLET: SZABÁLYOZÁSI TERV

1.1. melléklet a 23/2022.(VIII.25.) önkormányzati rendelethez

10-3. TERVLAP

M = 1 : 4 000

10-2.		
10-3.	10-4.	11-3.
15-1.	15-2.	16-1.
15-3.	15-4.	16-3.
19-1.	19-2.	20-2.
		20-4.

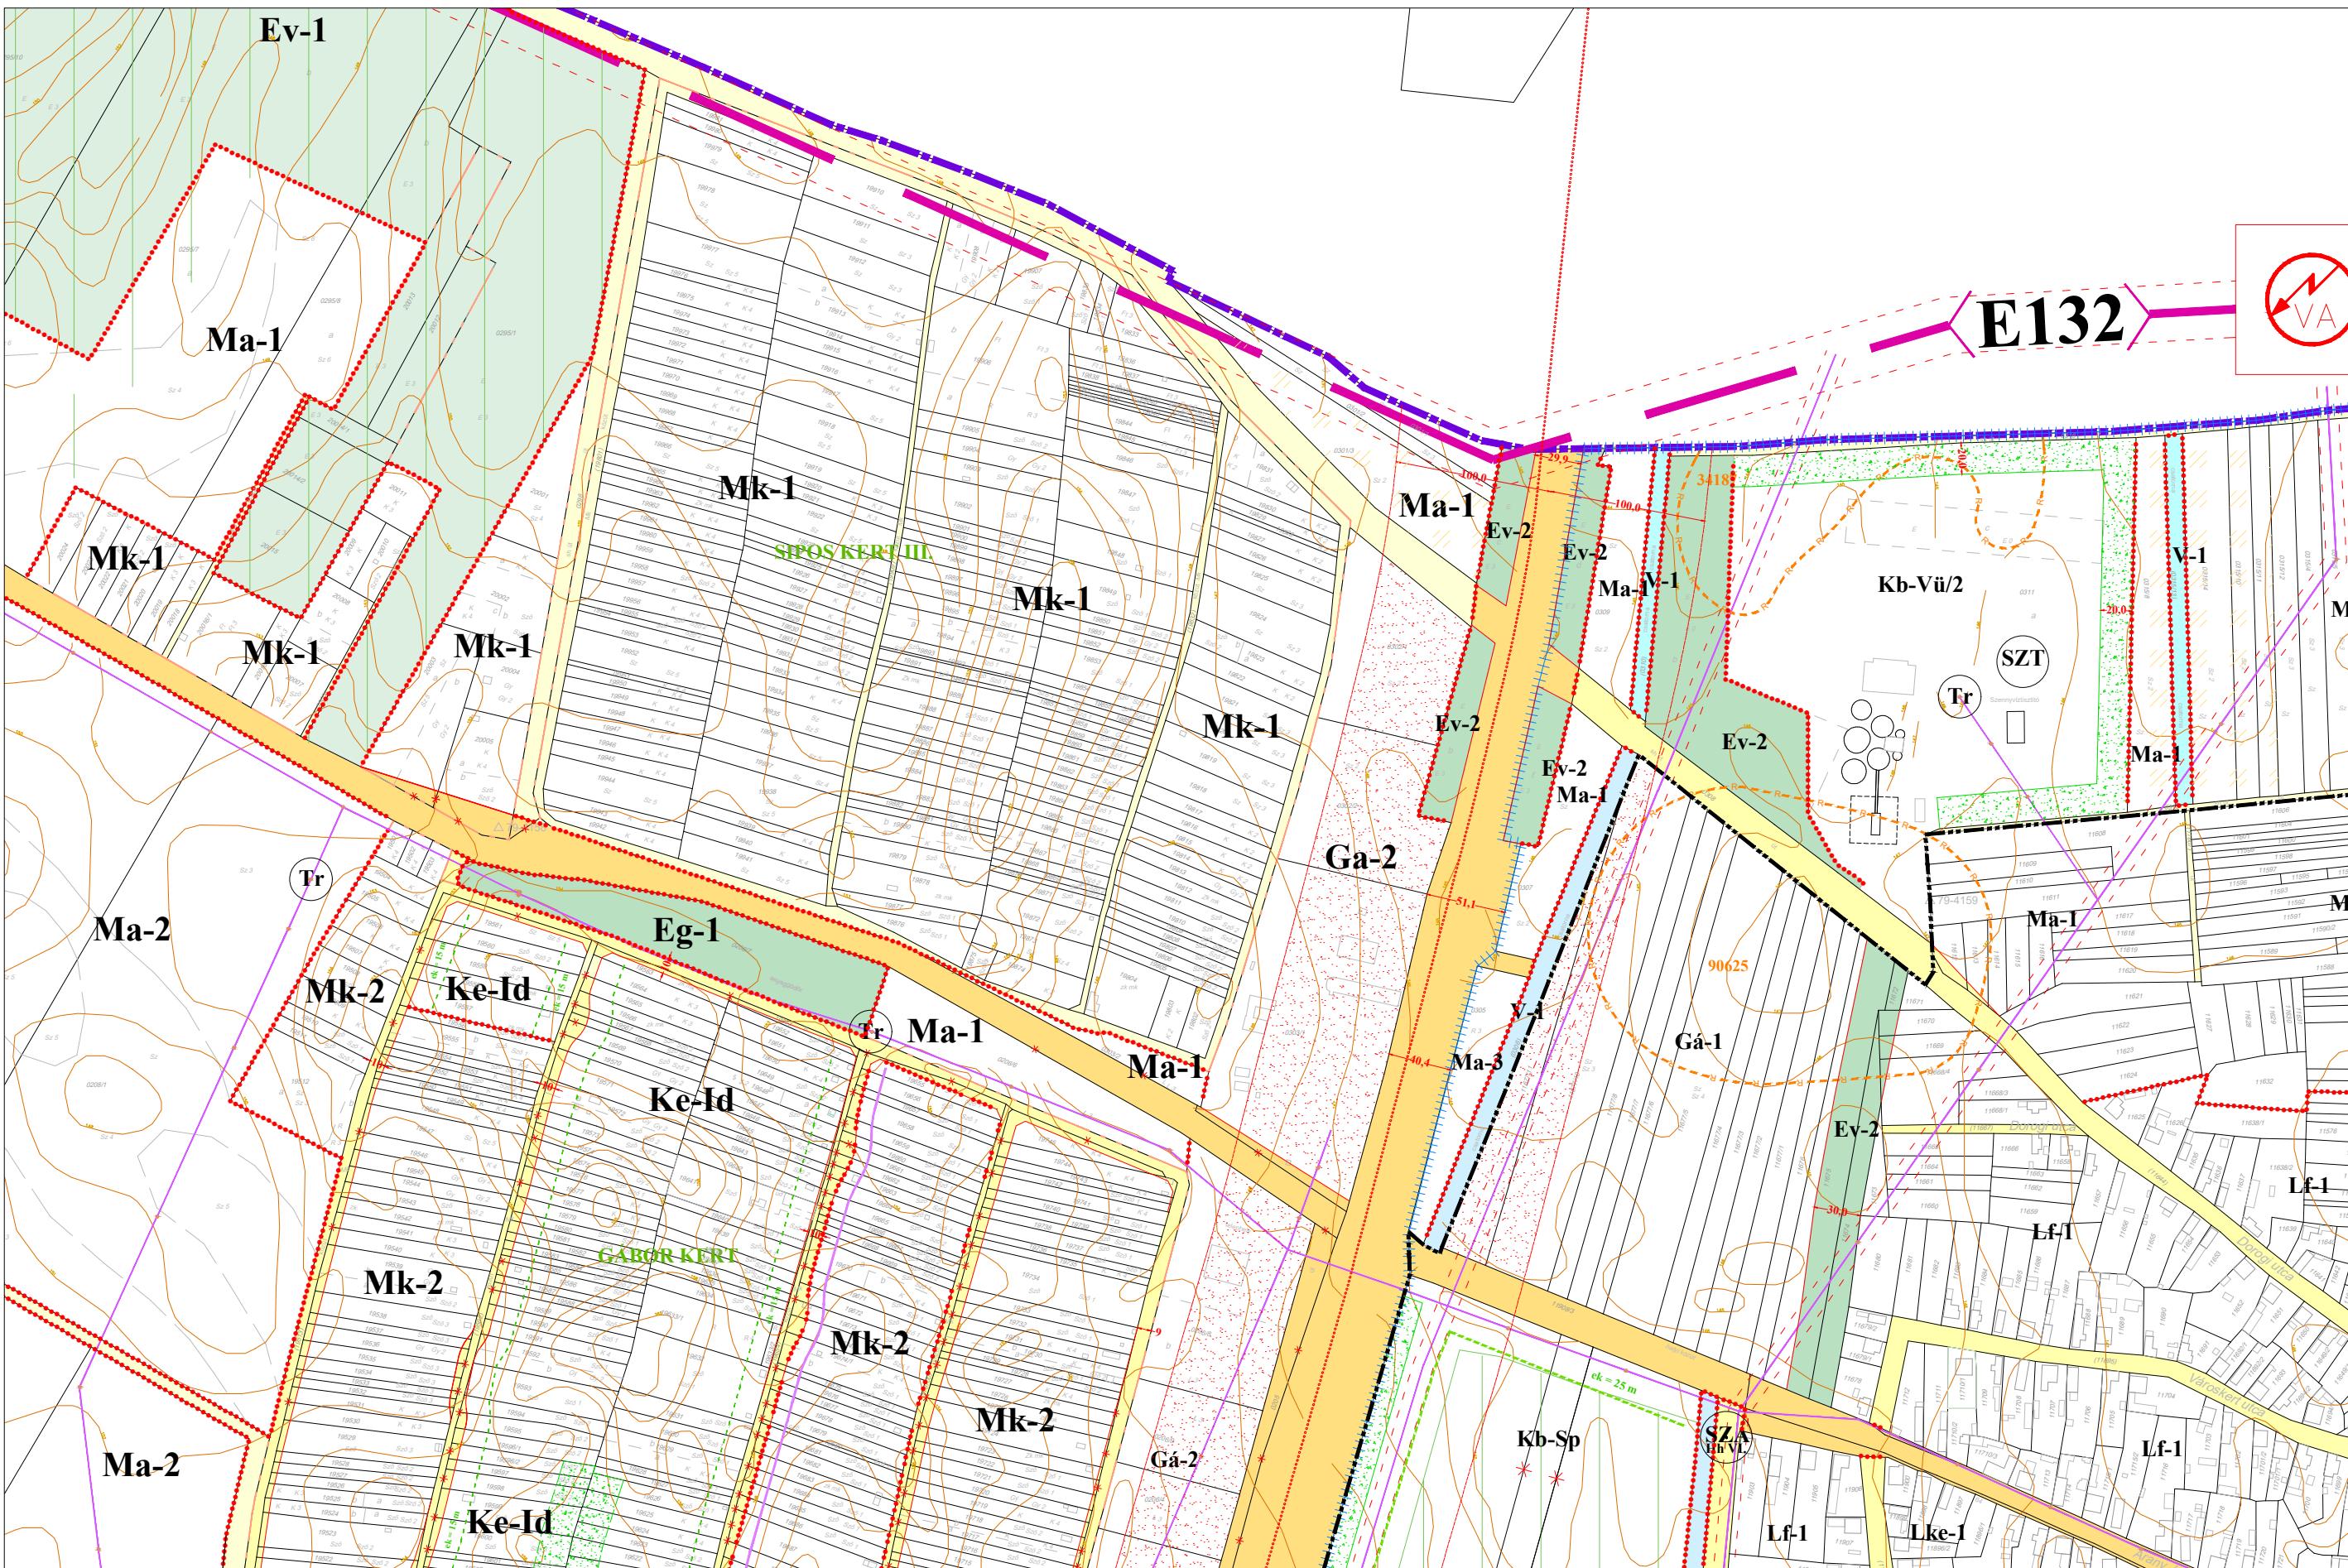



HAJDÚHADHÁZ VÁROS HELYI ÉPÍTÉSI SZABÁLYZATA

1. MELLÉKLET: SZABÁLYOZÁSI TERV

1.1. melléklet a 23/2022.(VIII.25.) önkormányzati rendelethez

10-4. TERVLAP

M = 1 : 4 000

	10-2.	
10-3.	10-4.	11-3.
15-1.	15-2.	16-1.
15-3.	15-4.	16-3.
19-1.	19-2.	20-2.
		20-4.





HAJDÚHADHÁZ VÁROS HELYI ÉPÍTÉSI SZABÁLYZATA


1. MELLÉKLET: SZABÁLYOZÁSI TERV

1.1. melléklet a 23/2022.(VIII.25.) önkormányzati rendelethez

11-3. TERVLAP

M = 1 : 4 000

10-2.		
10-3.	10-4.	11-3.
15-1.	15-2.	16-1.
15-3.	15-4.	16-3.
19-1.	19-2.	20-2.
		20-4.

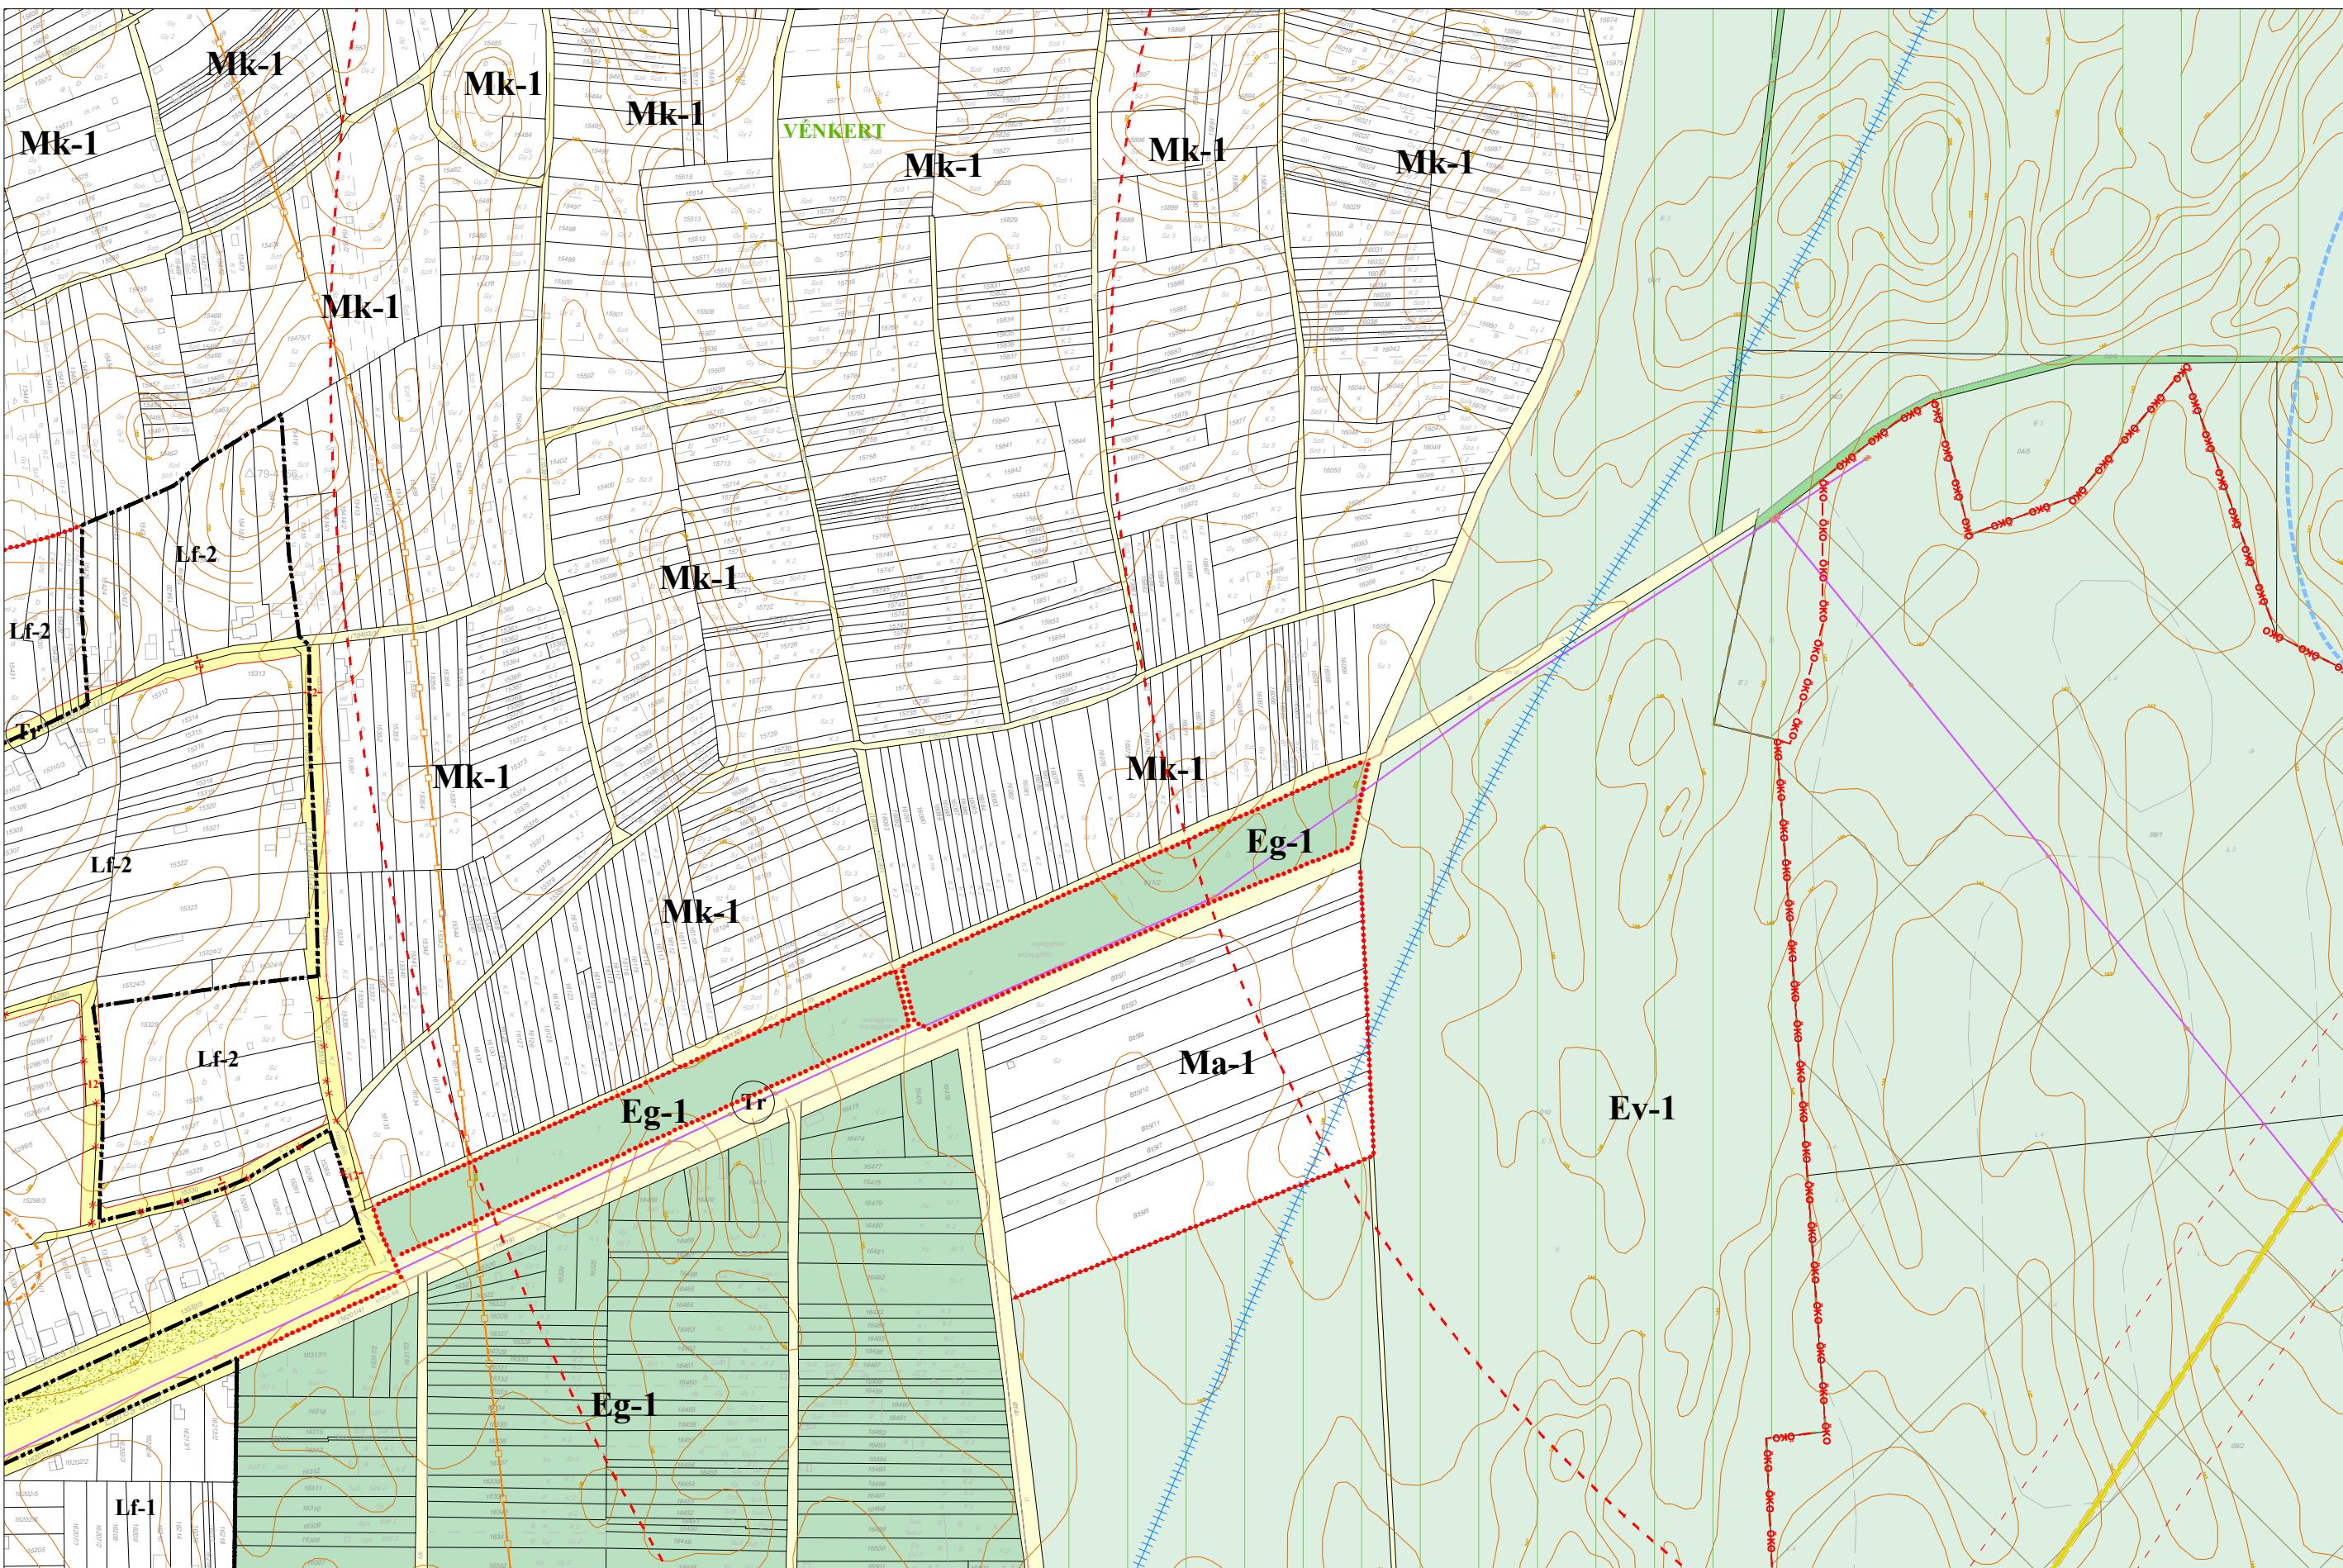



HAJDÚHADHÁZ VÁROS HELYI ÉPÍTÉSI SZABÁLYZATA

1. MELLÉKLET: SZABÁLYOZÁSI TERV

1.1. melléklet a 23/2022.(VIII.25.) önkormányzati rendelethez

15-1. TERVLAP

M = 1 : 4 000

10-2.
10-3.
15-1.
15-3.
19-1.
10-4.
15-2.
15-4.
19-2.
11-3.
16-1.
16-3.
20-2.
20-4.





HAJDÚHADHÁZ VÁROS HELYI ÉPÍTÉSI SZABÁLYZATA


1. MELLÉKLET: SZABÁLYOZÁSI TERV 1.1.

melléklet a 23/2022.(VIII.25.) önkormányzati rendelethez

15-2. TERVLAP

M = 1 : 4 000

	10-2.	
10-3.	10-4.	11-3.
15-1.	15-2.	16-1.
15-3.	15-4.	16-3.
19-1.	19-2.	20-2.
		20-4.

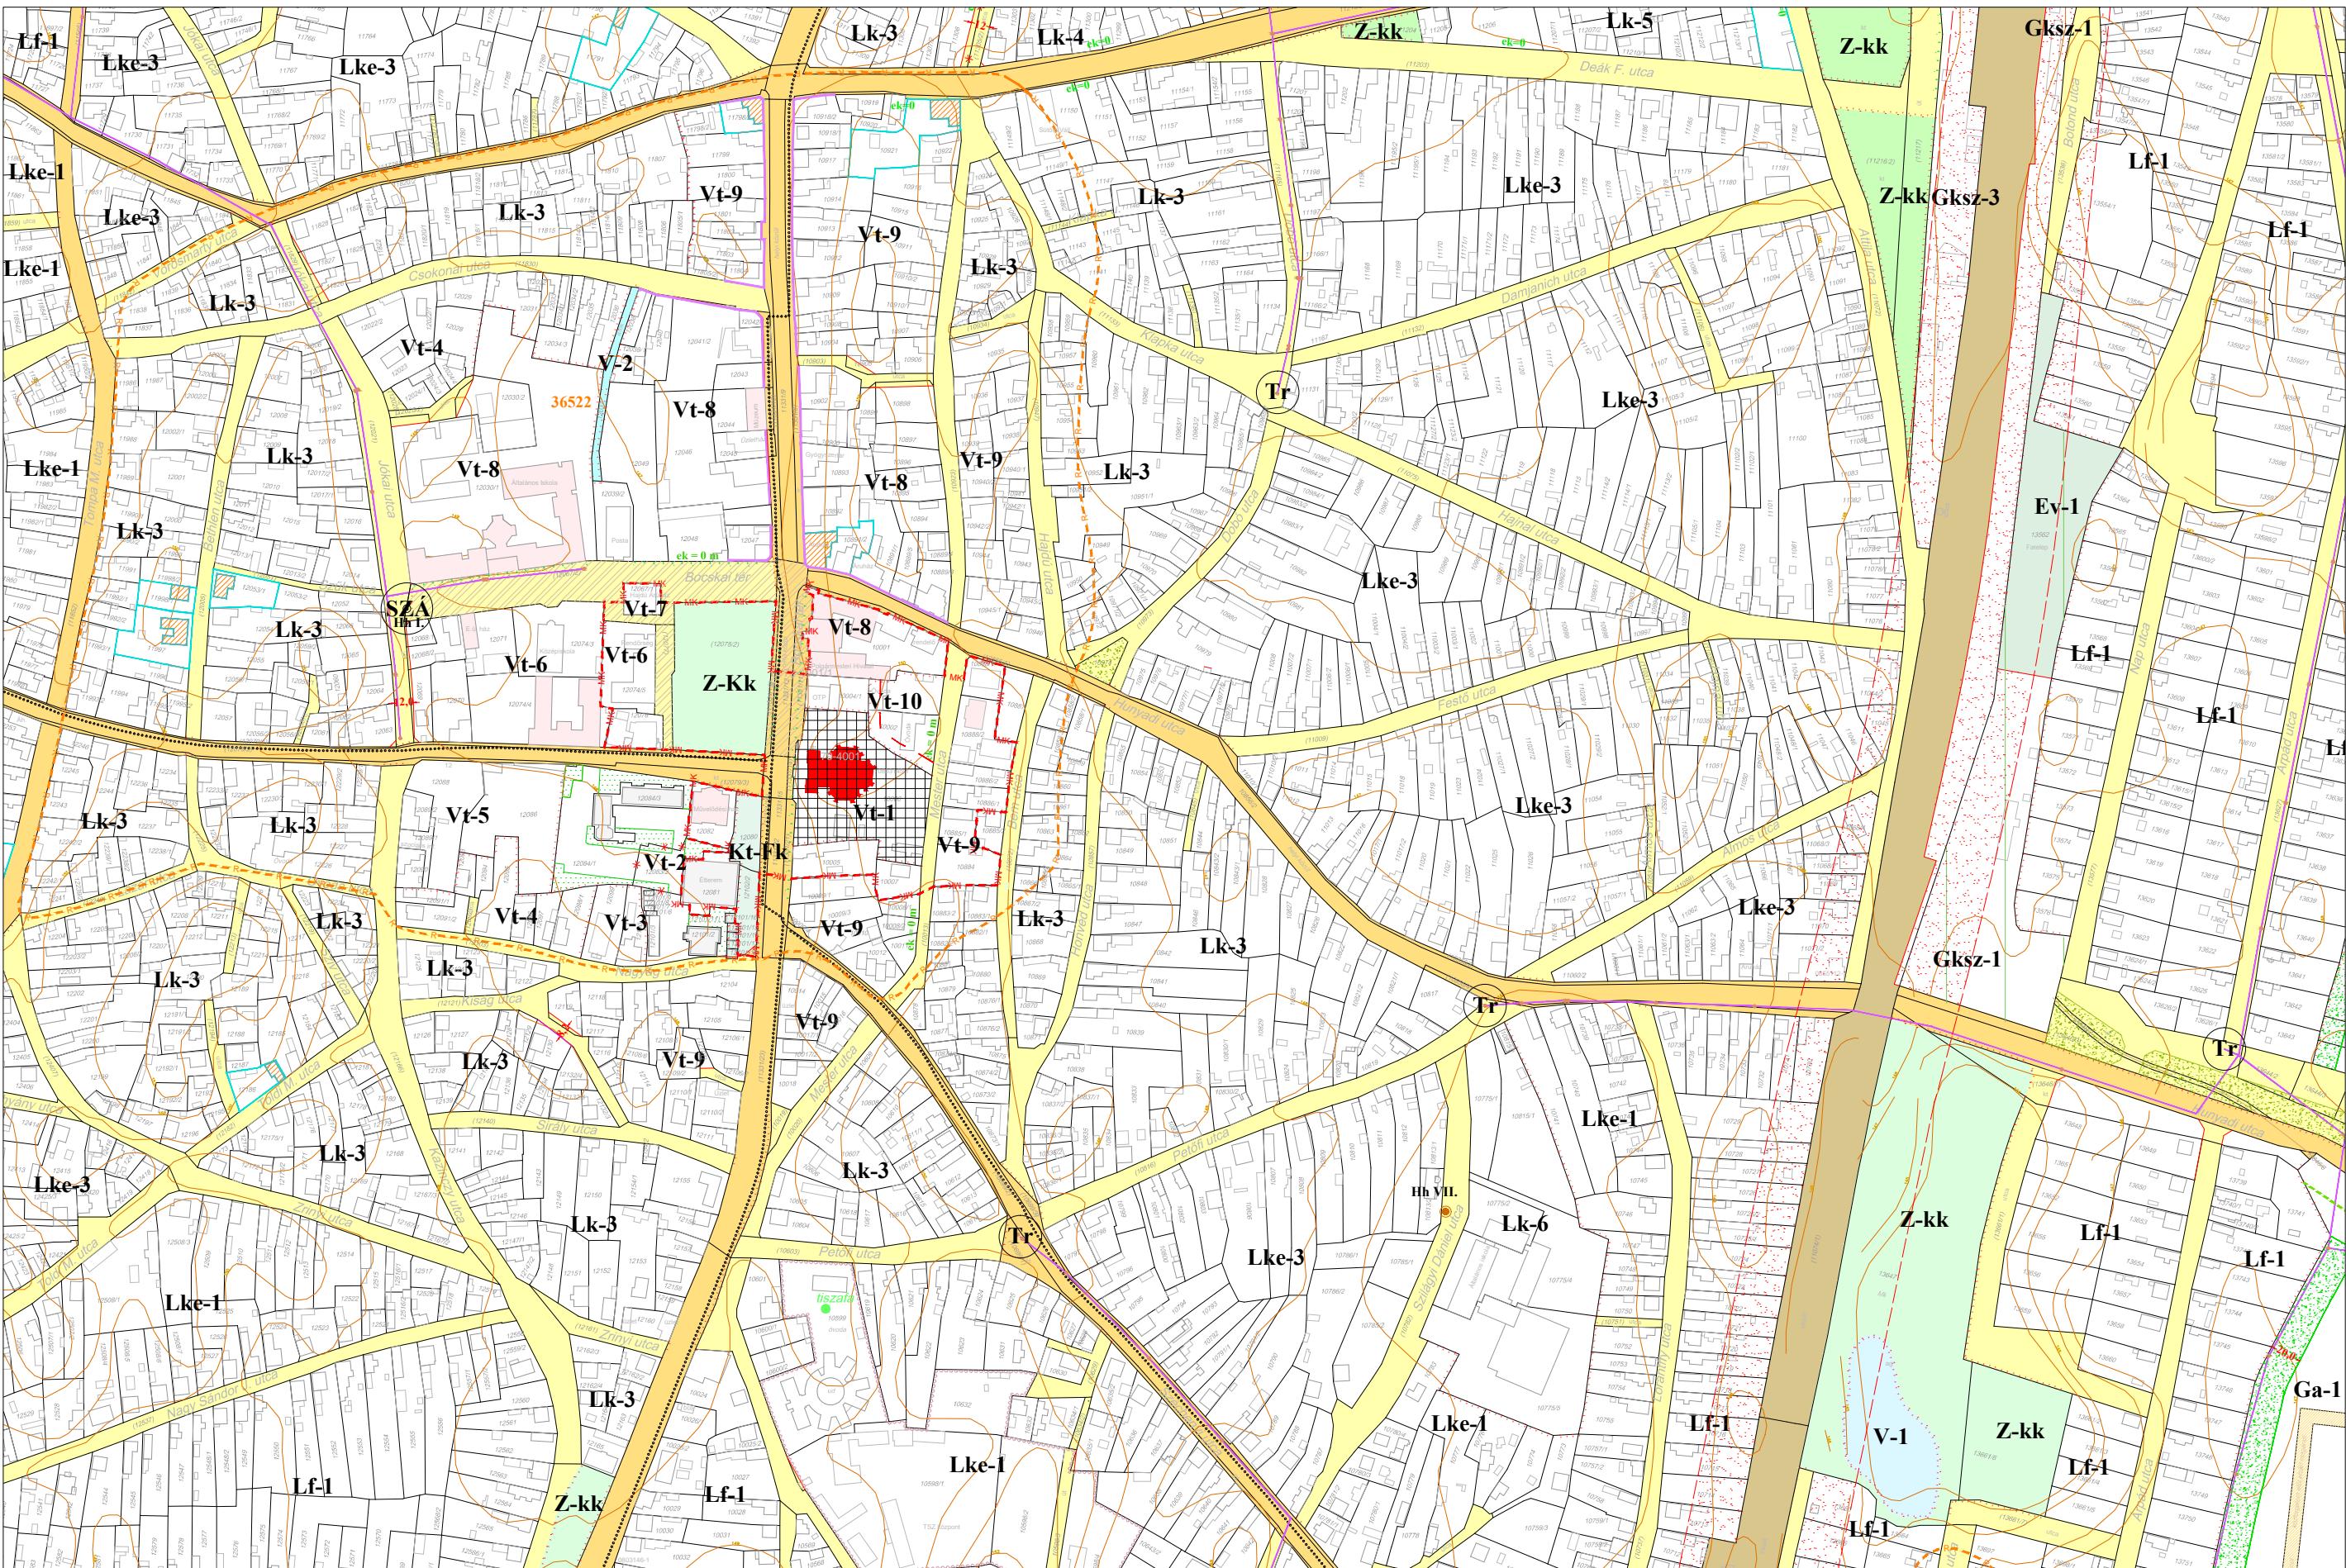



HAJDÚHADHÁZ VÁROS HELYI ÉPÍTÉSI SZABÁLYZATA


1. MELLÉKLET: SZABÁLYOZÁSI TERV

1.1. melléklet a 23/2022.(VIII.25.) önkormányzati rendelethez

15-3. TERVLAP

M = 1 : 4 000

10-2.		
10-3.	10-4.	11-3.
15-1.	15-2.	16-1.
15-3.	15-4.	16-3.
19-1.	19-2.	20-2.
		20-4.

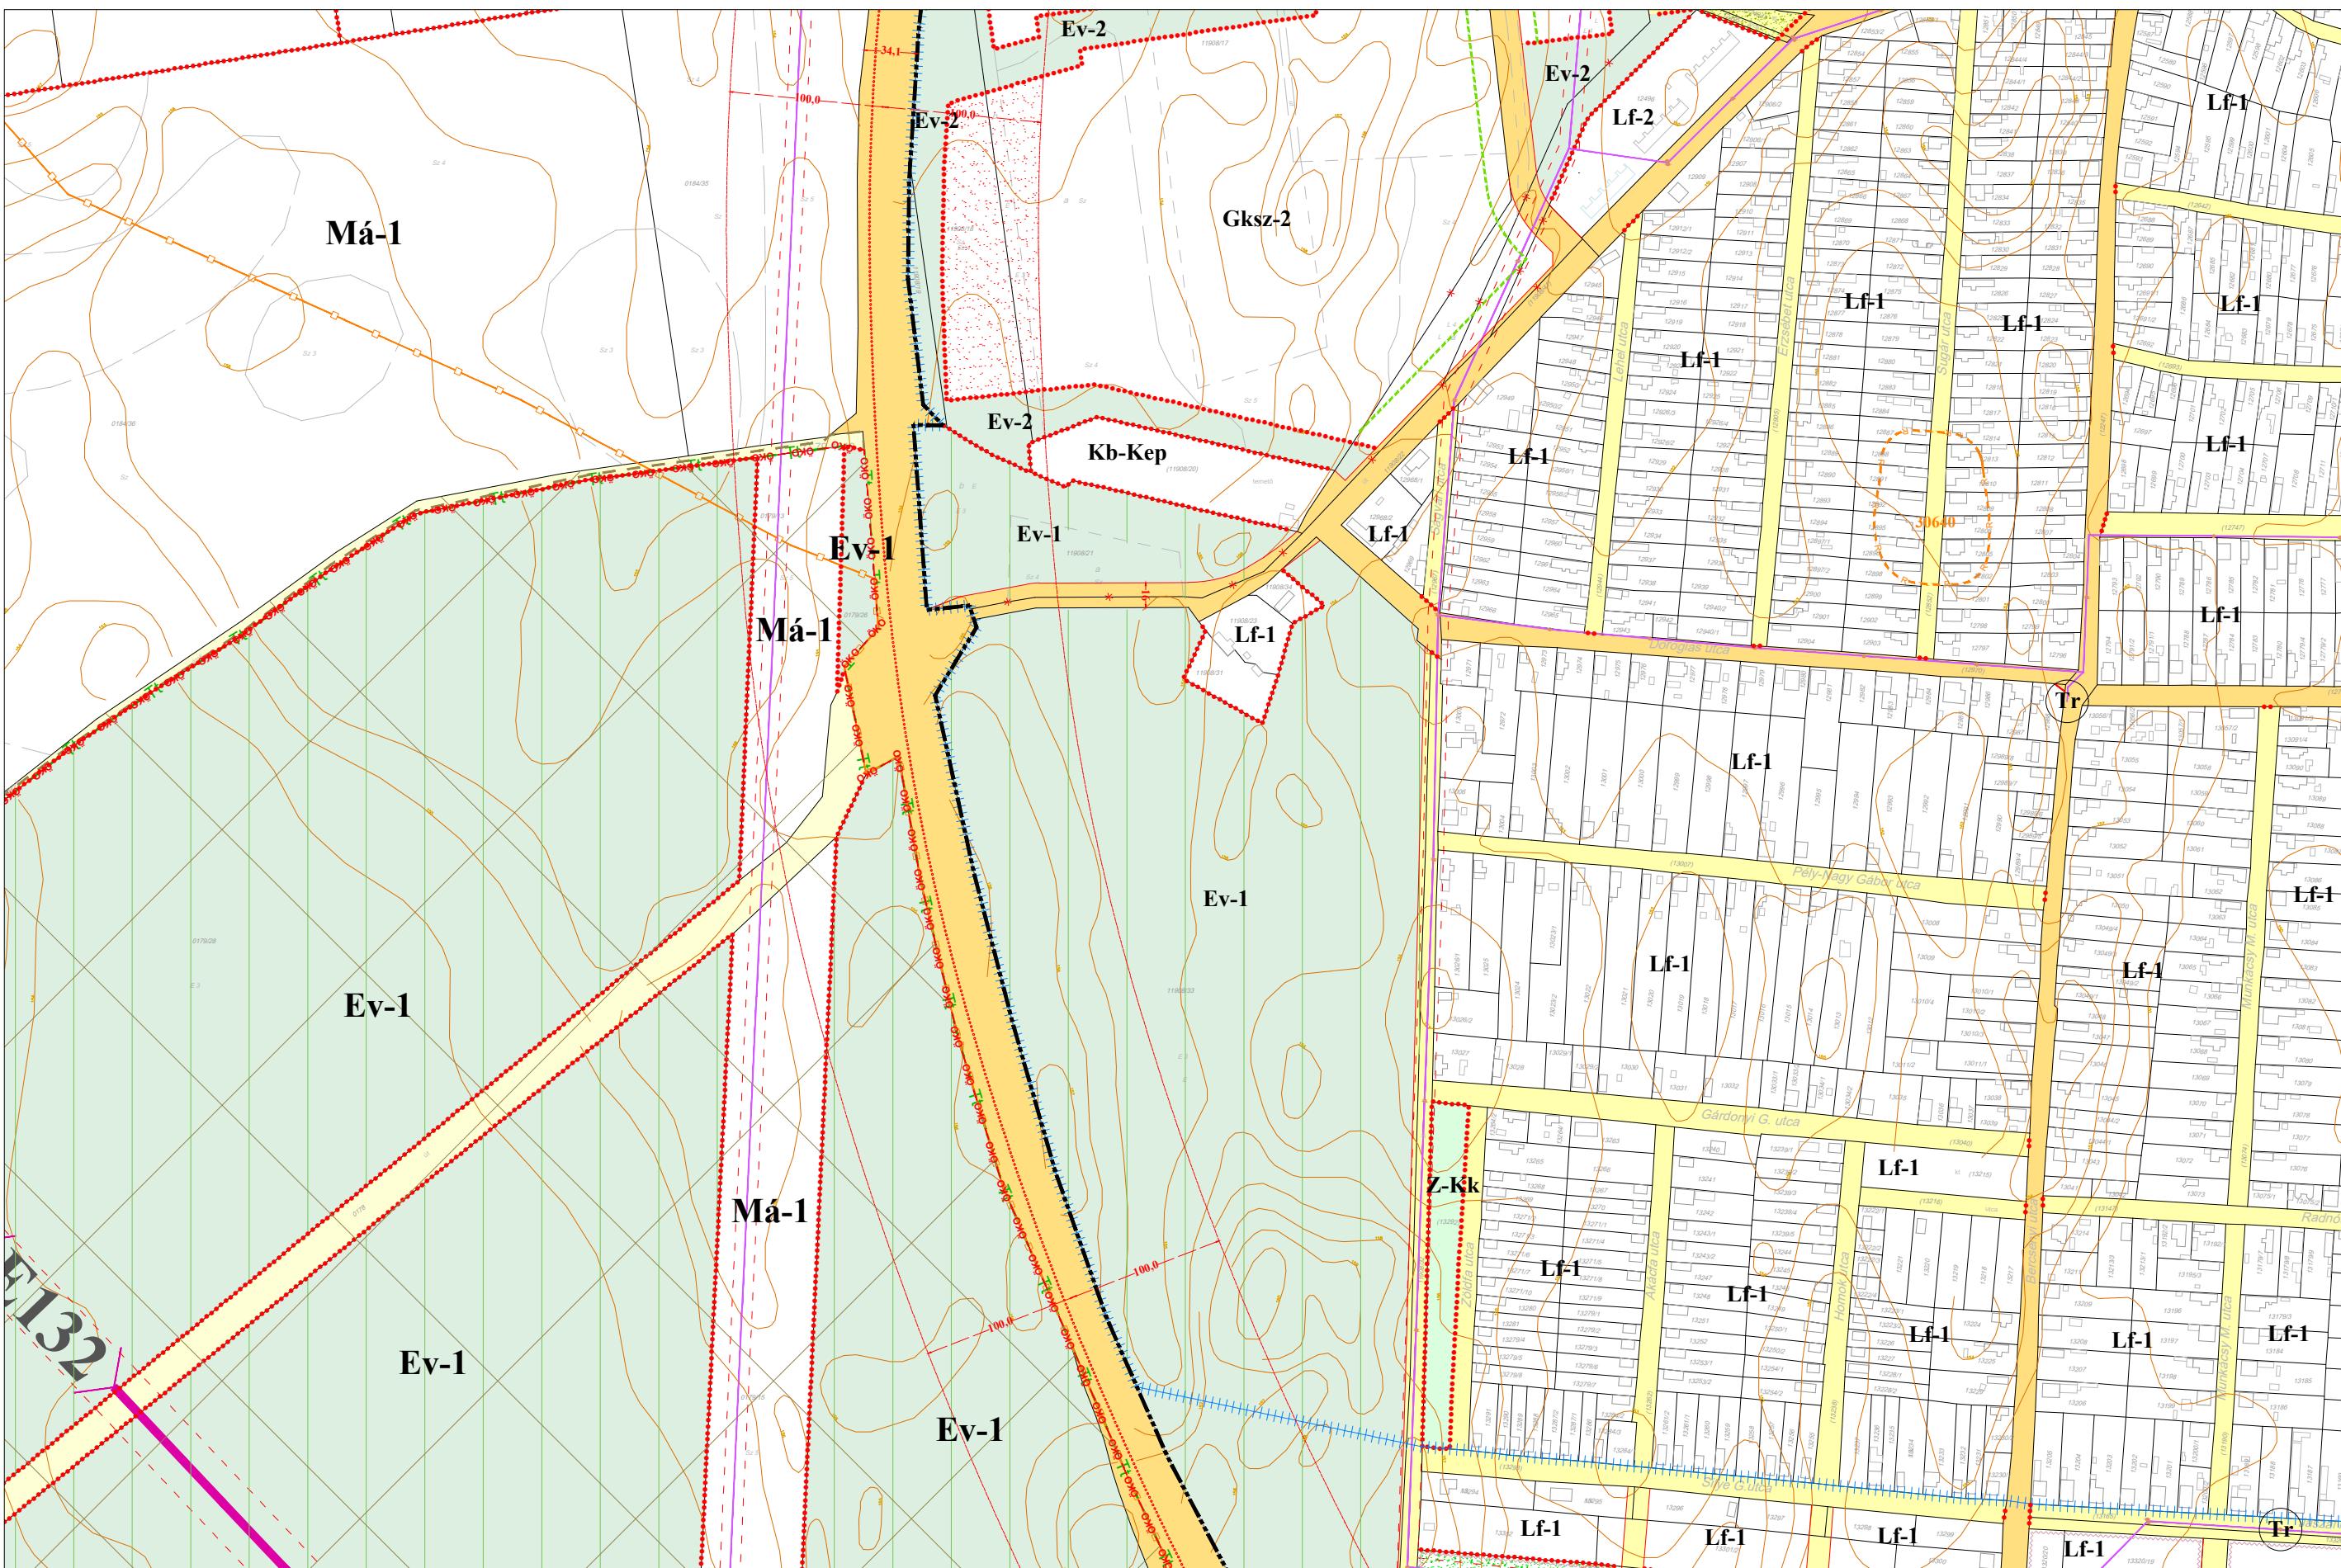



HAJDÚHADHÁZ VÁROS HELYI ÉPÍTÉSI SZABÁLYZATA


1. MELLÉKLET: SZABÁLYOZÁSI TERV

1.1. melléklet a 23/2022.(VIII.25.) önkormányzati rendelethez

15-4. TERVLAP

M = 1 : 4 000

10-2.	10-3.	10-4.	11-3.
15-1.	15-2.	16-1.	
15-3.	15-4.	16-3.	
19-1.	19-2.		20-2.
			20-4.

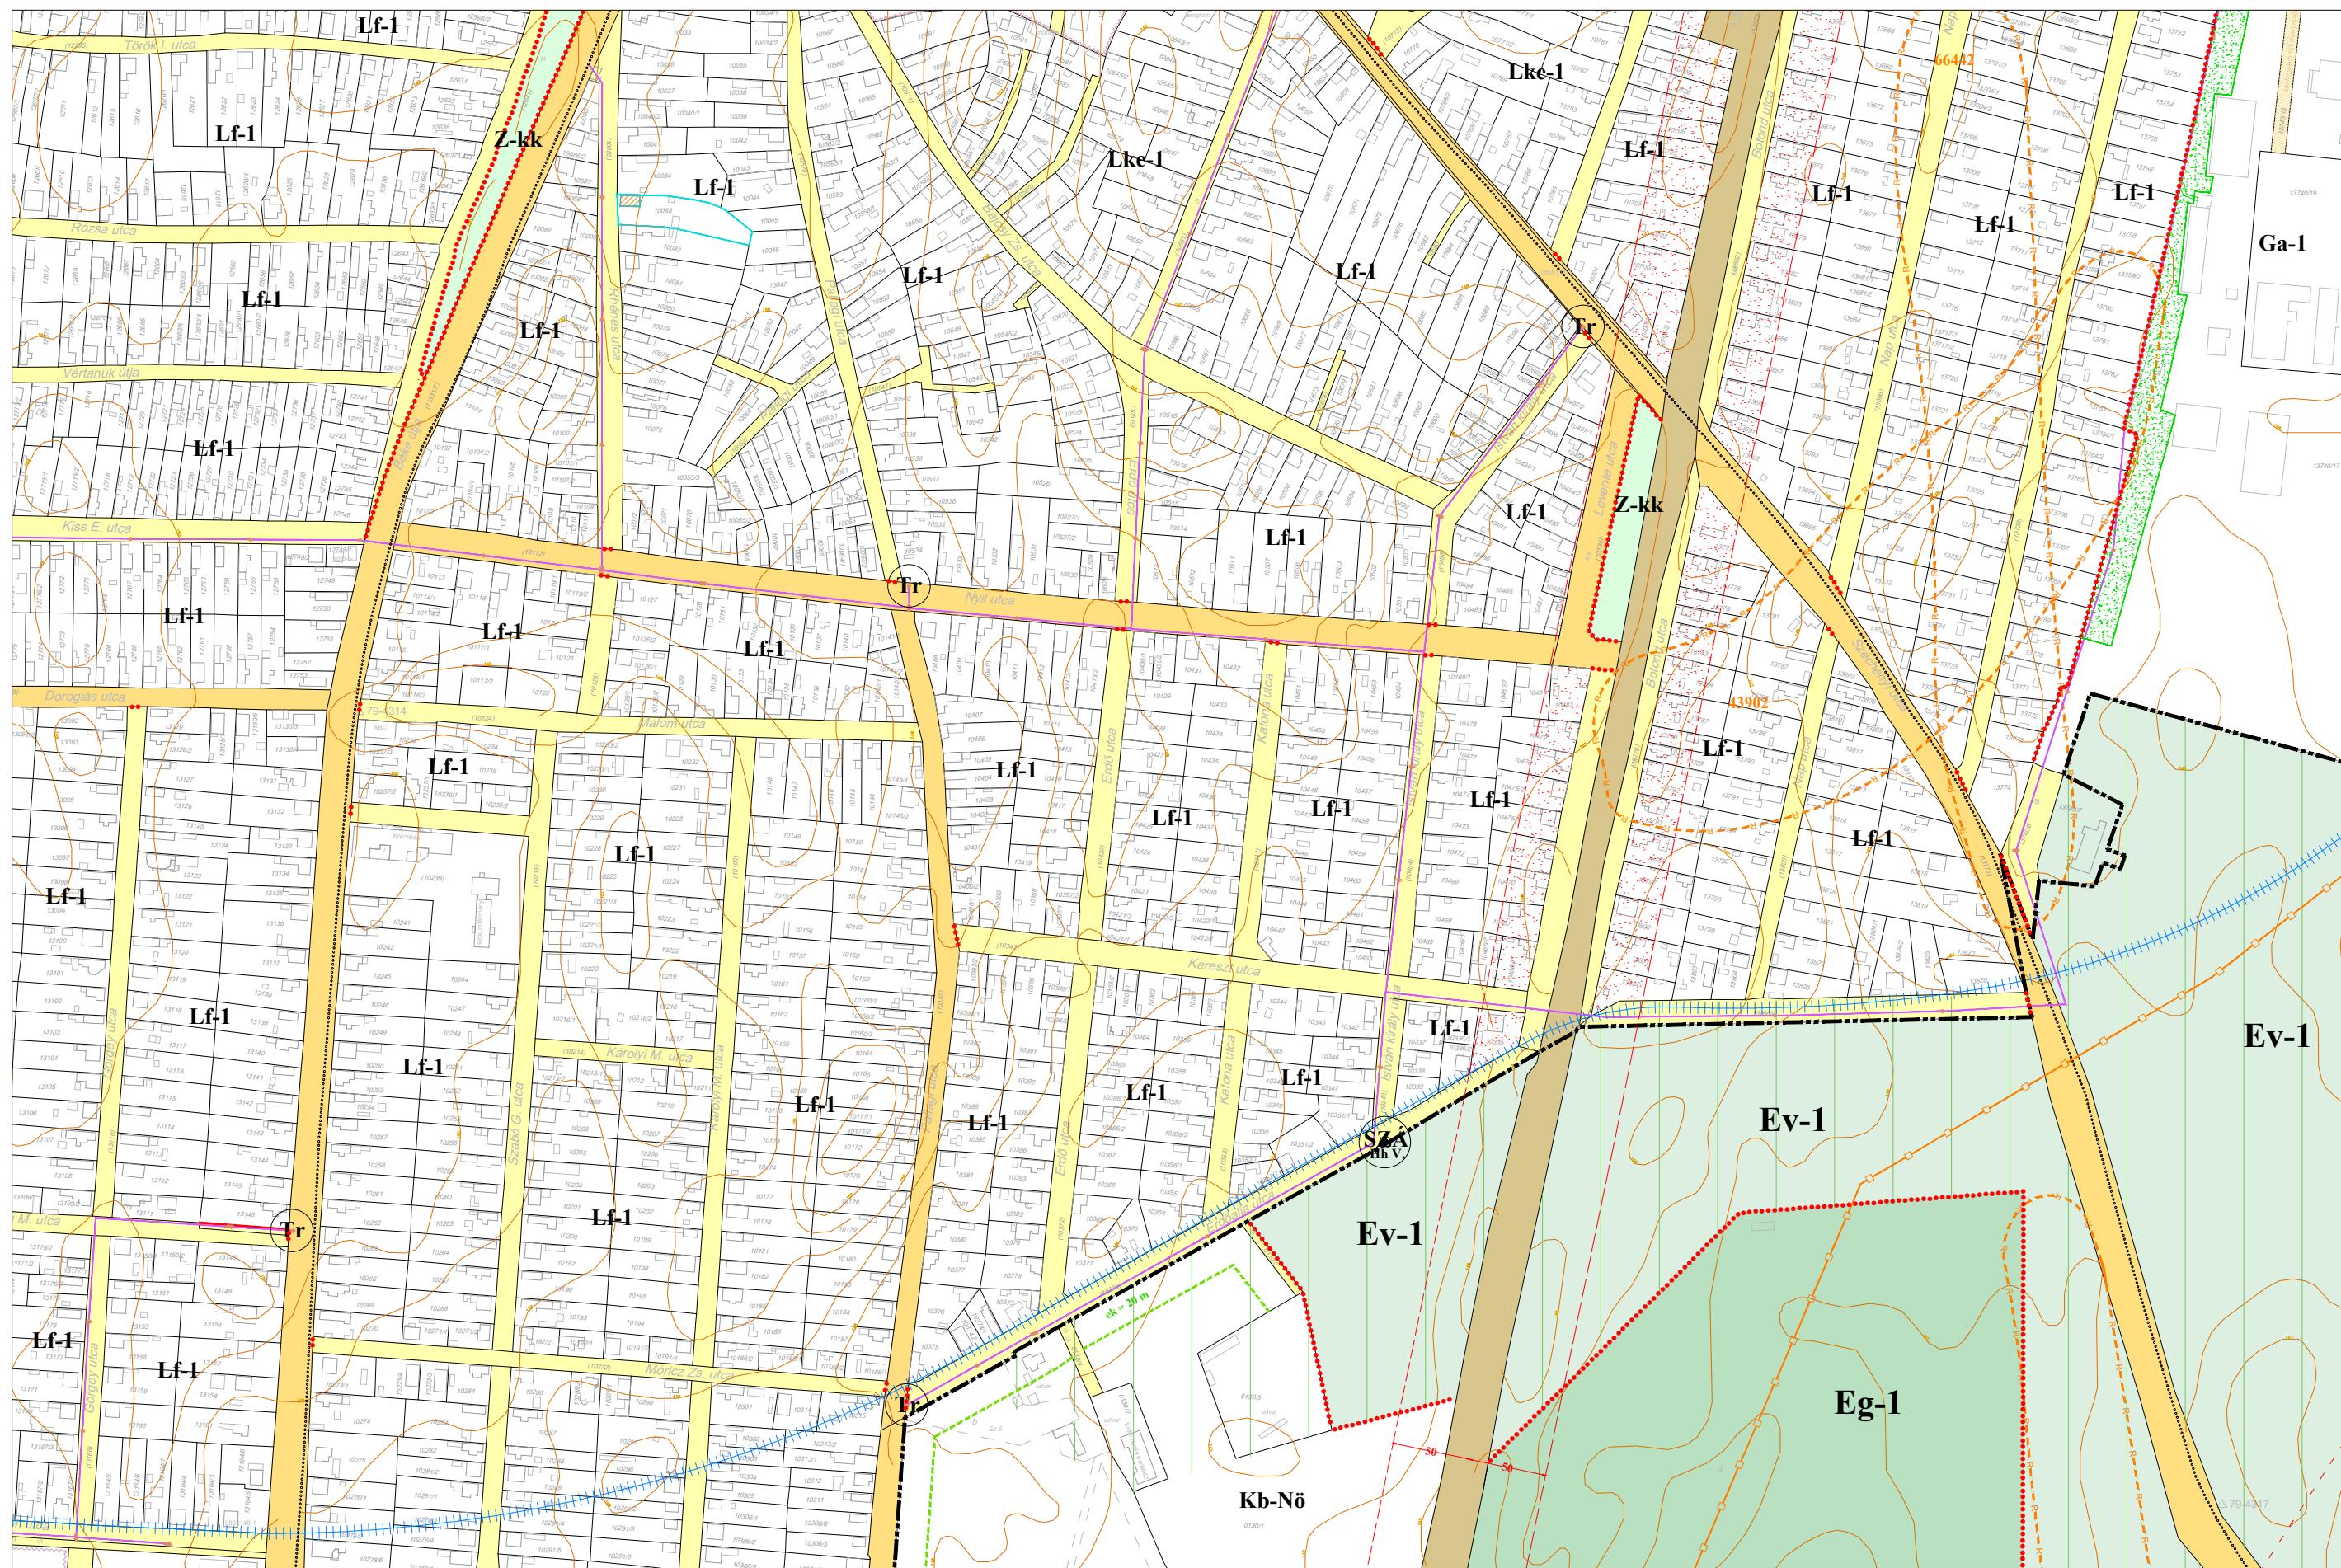



HAJDÚHADHÁZ VÁROS HELYI ÉPÍTÉSI SZABÁLYZATA


1. MELLÉKLET: SZABÁLYOZÁSI TERV

1.1. melléklet a 23/2022.(VIII.25.) önkormányzati rendelethez

16-1. TERVLAP

M = 1 : 4 000

10-2.		
10-3.	10-4.	11-3.
15-1.	15-2.	16-1.
15-3.	15-4.	16-3.
19-1.	19-2.	20-2.
		20-4.

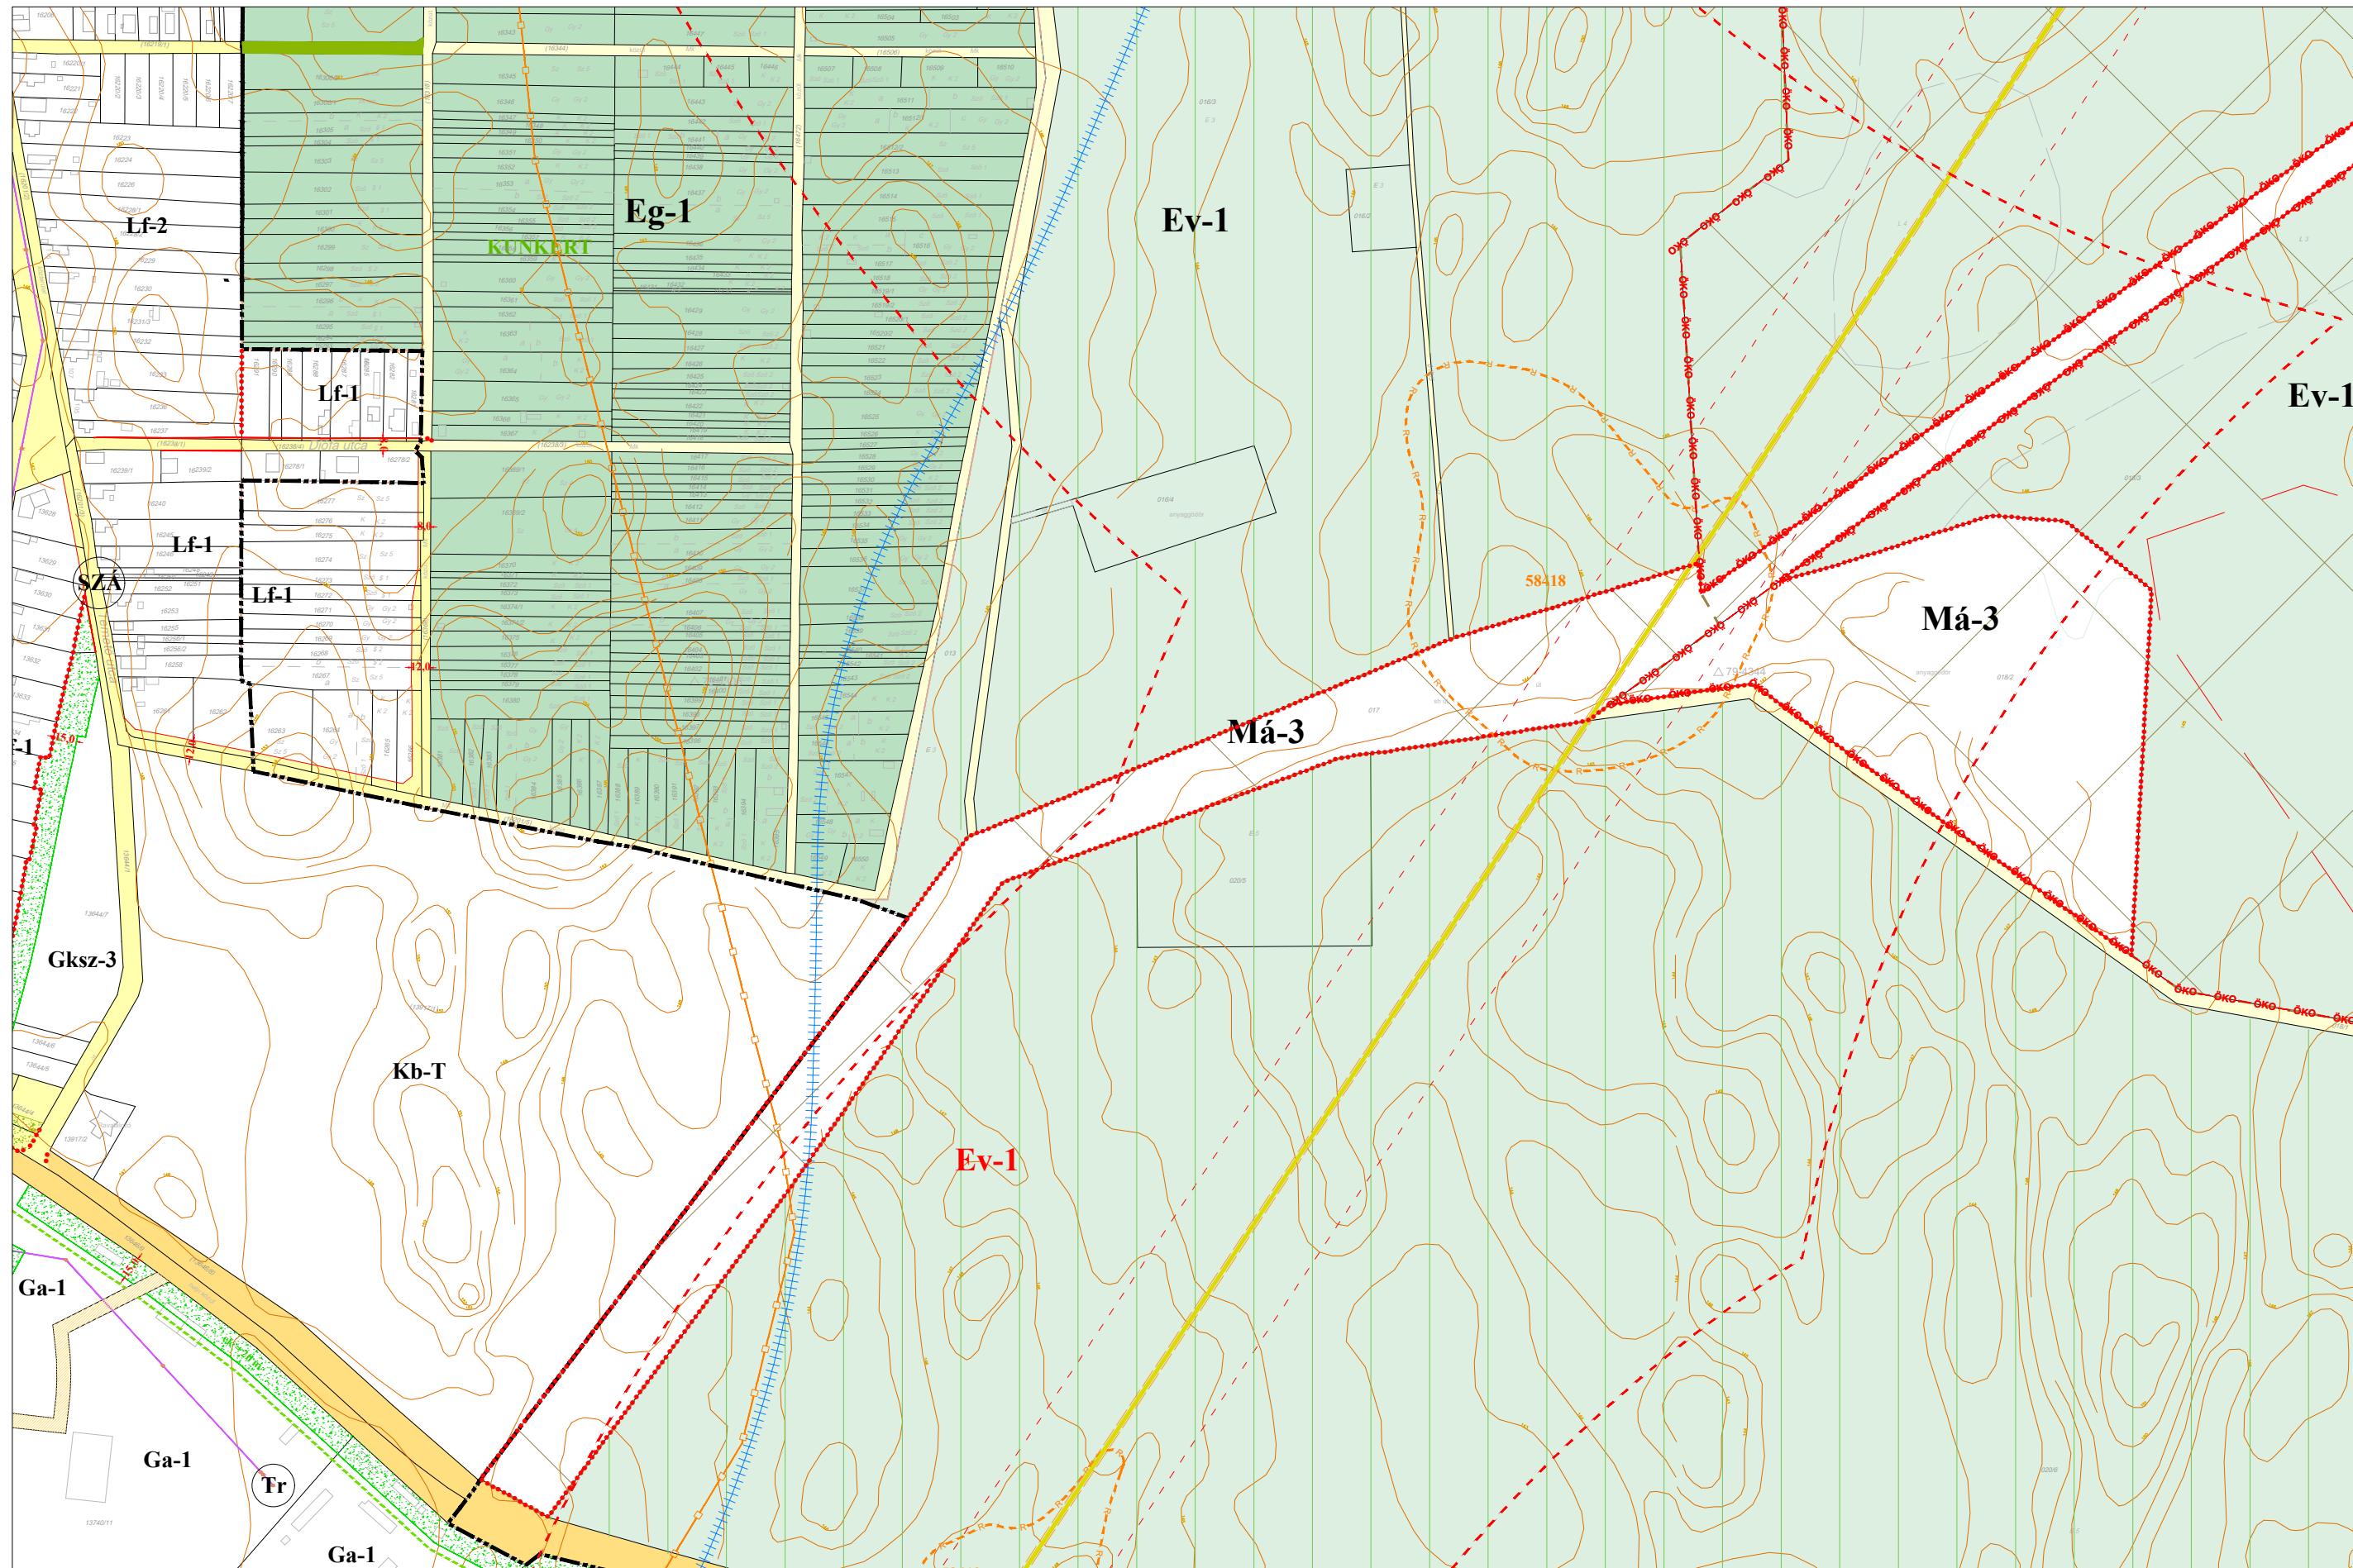



HAJDÚHADHÁZ VÁROS HELYI ÉPÍTÉSI SZABÁLYZATA


1. MELLÉKLET: SZABÁLYOZÁSI TERV


1.1. melléklet a 23/2022.(VIII.25.) önkormányzati rendelethez

16-3. TERVLAP

M = 1 : 4 000

10-2.		
10-3.	10-4.	11-3.
15-1.	15-2.	16-1.
15-3.	15-4.	16-3.
19-1.	19-2.	20-2.
		20-4.

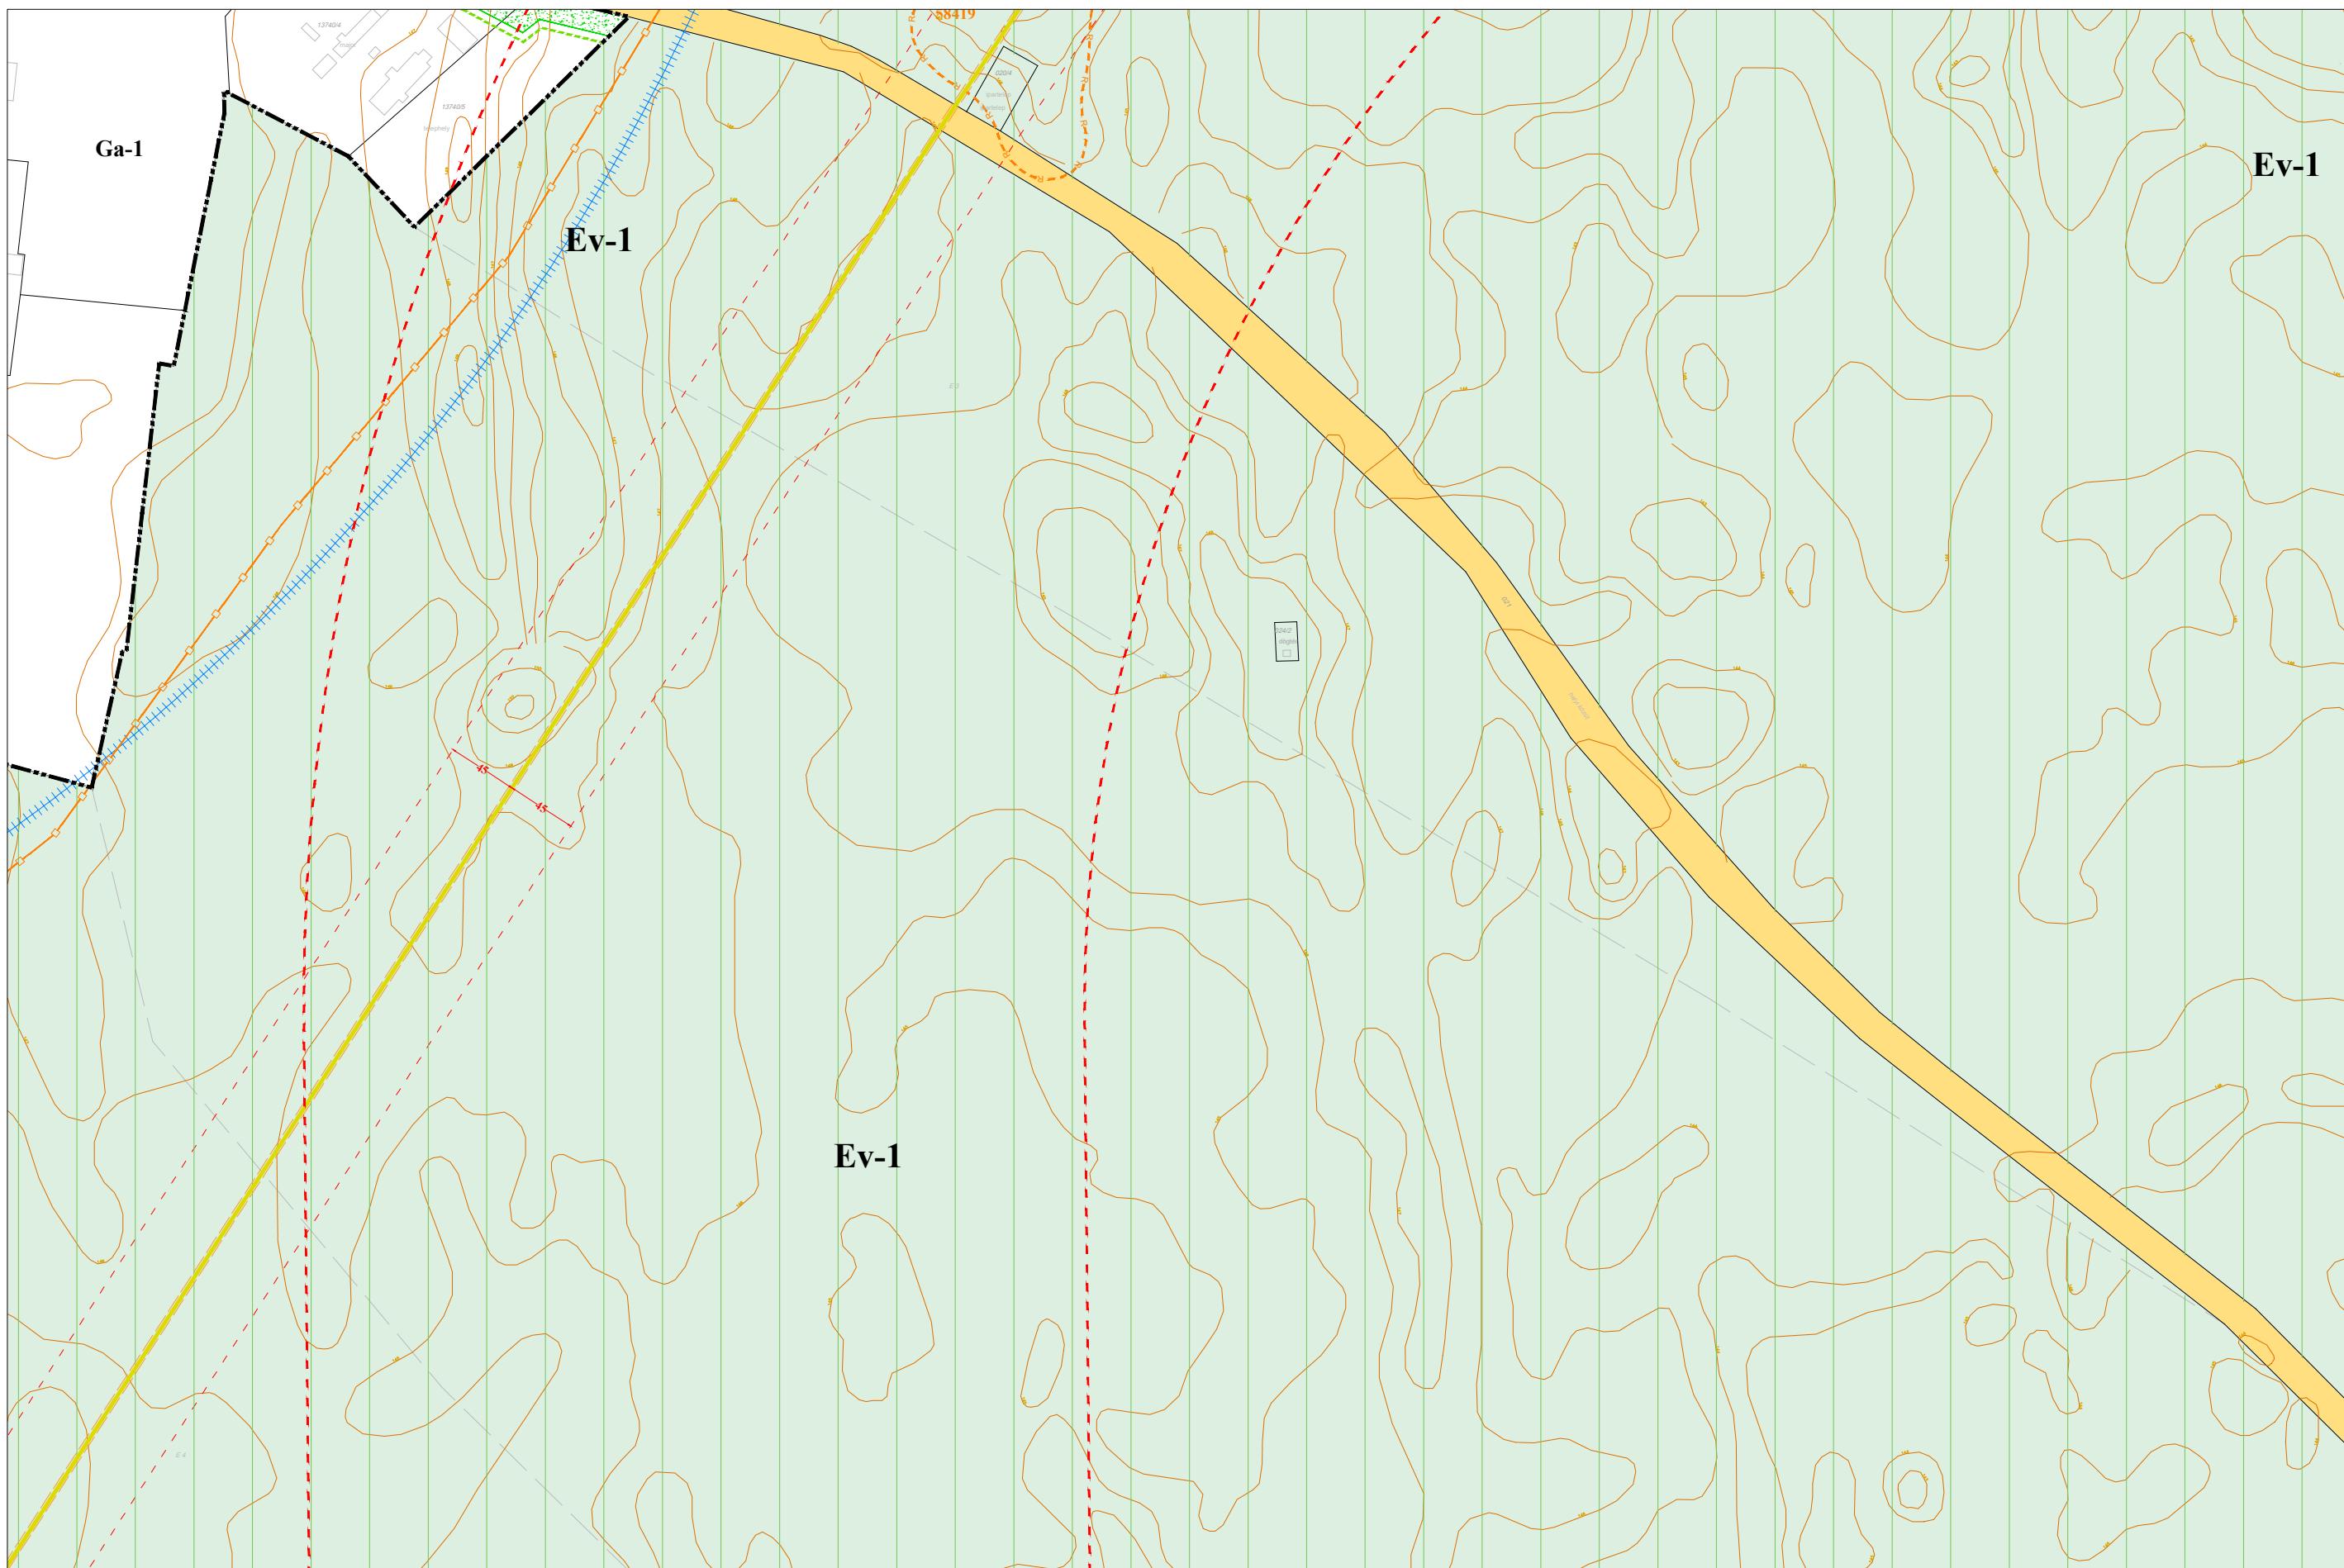

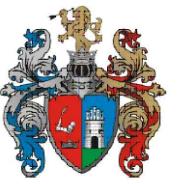

HAJDÚHADHÁZ VÁROS HELYI ÉPÍTÉSI SZABÁLYZATA


1. MELLÉKLET: SZABÁLYOZÁSI TERV

1.1. melléklet a 23/2022.(VIII.25.) önkormányzati rendelethez

19-1. TERVLAP

M = 1 : 4 000

	10-2.	
10-3.	10-4.	11-3.
15-1.	15-2.	16-1.
15-3.	15-4.	16-3.
19-1.	19-2.	20-2.
		20-4.

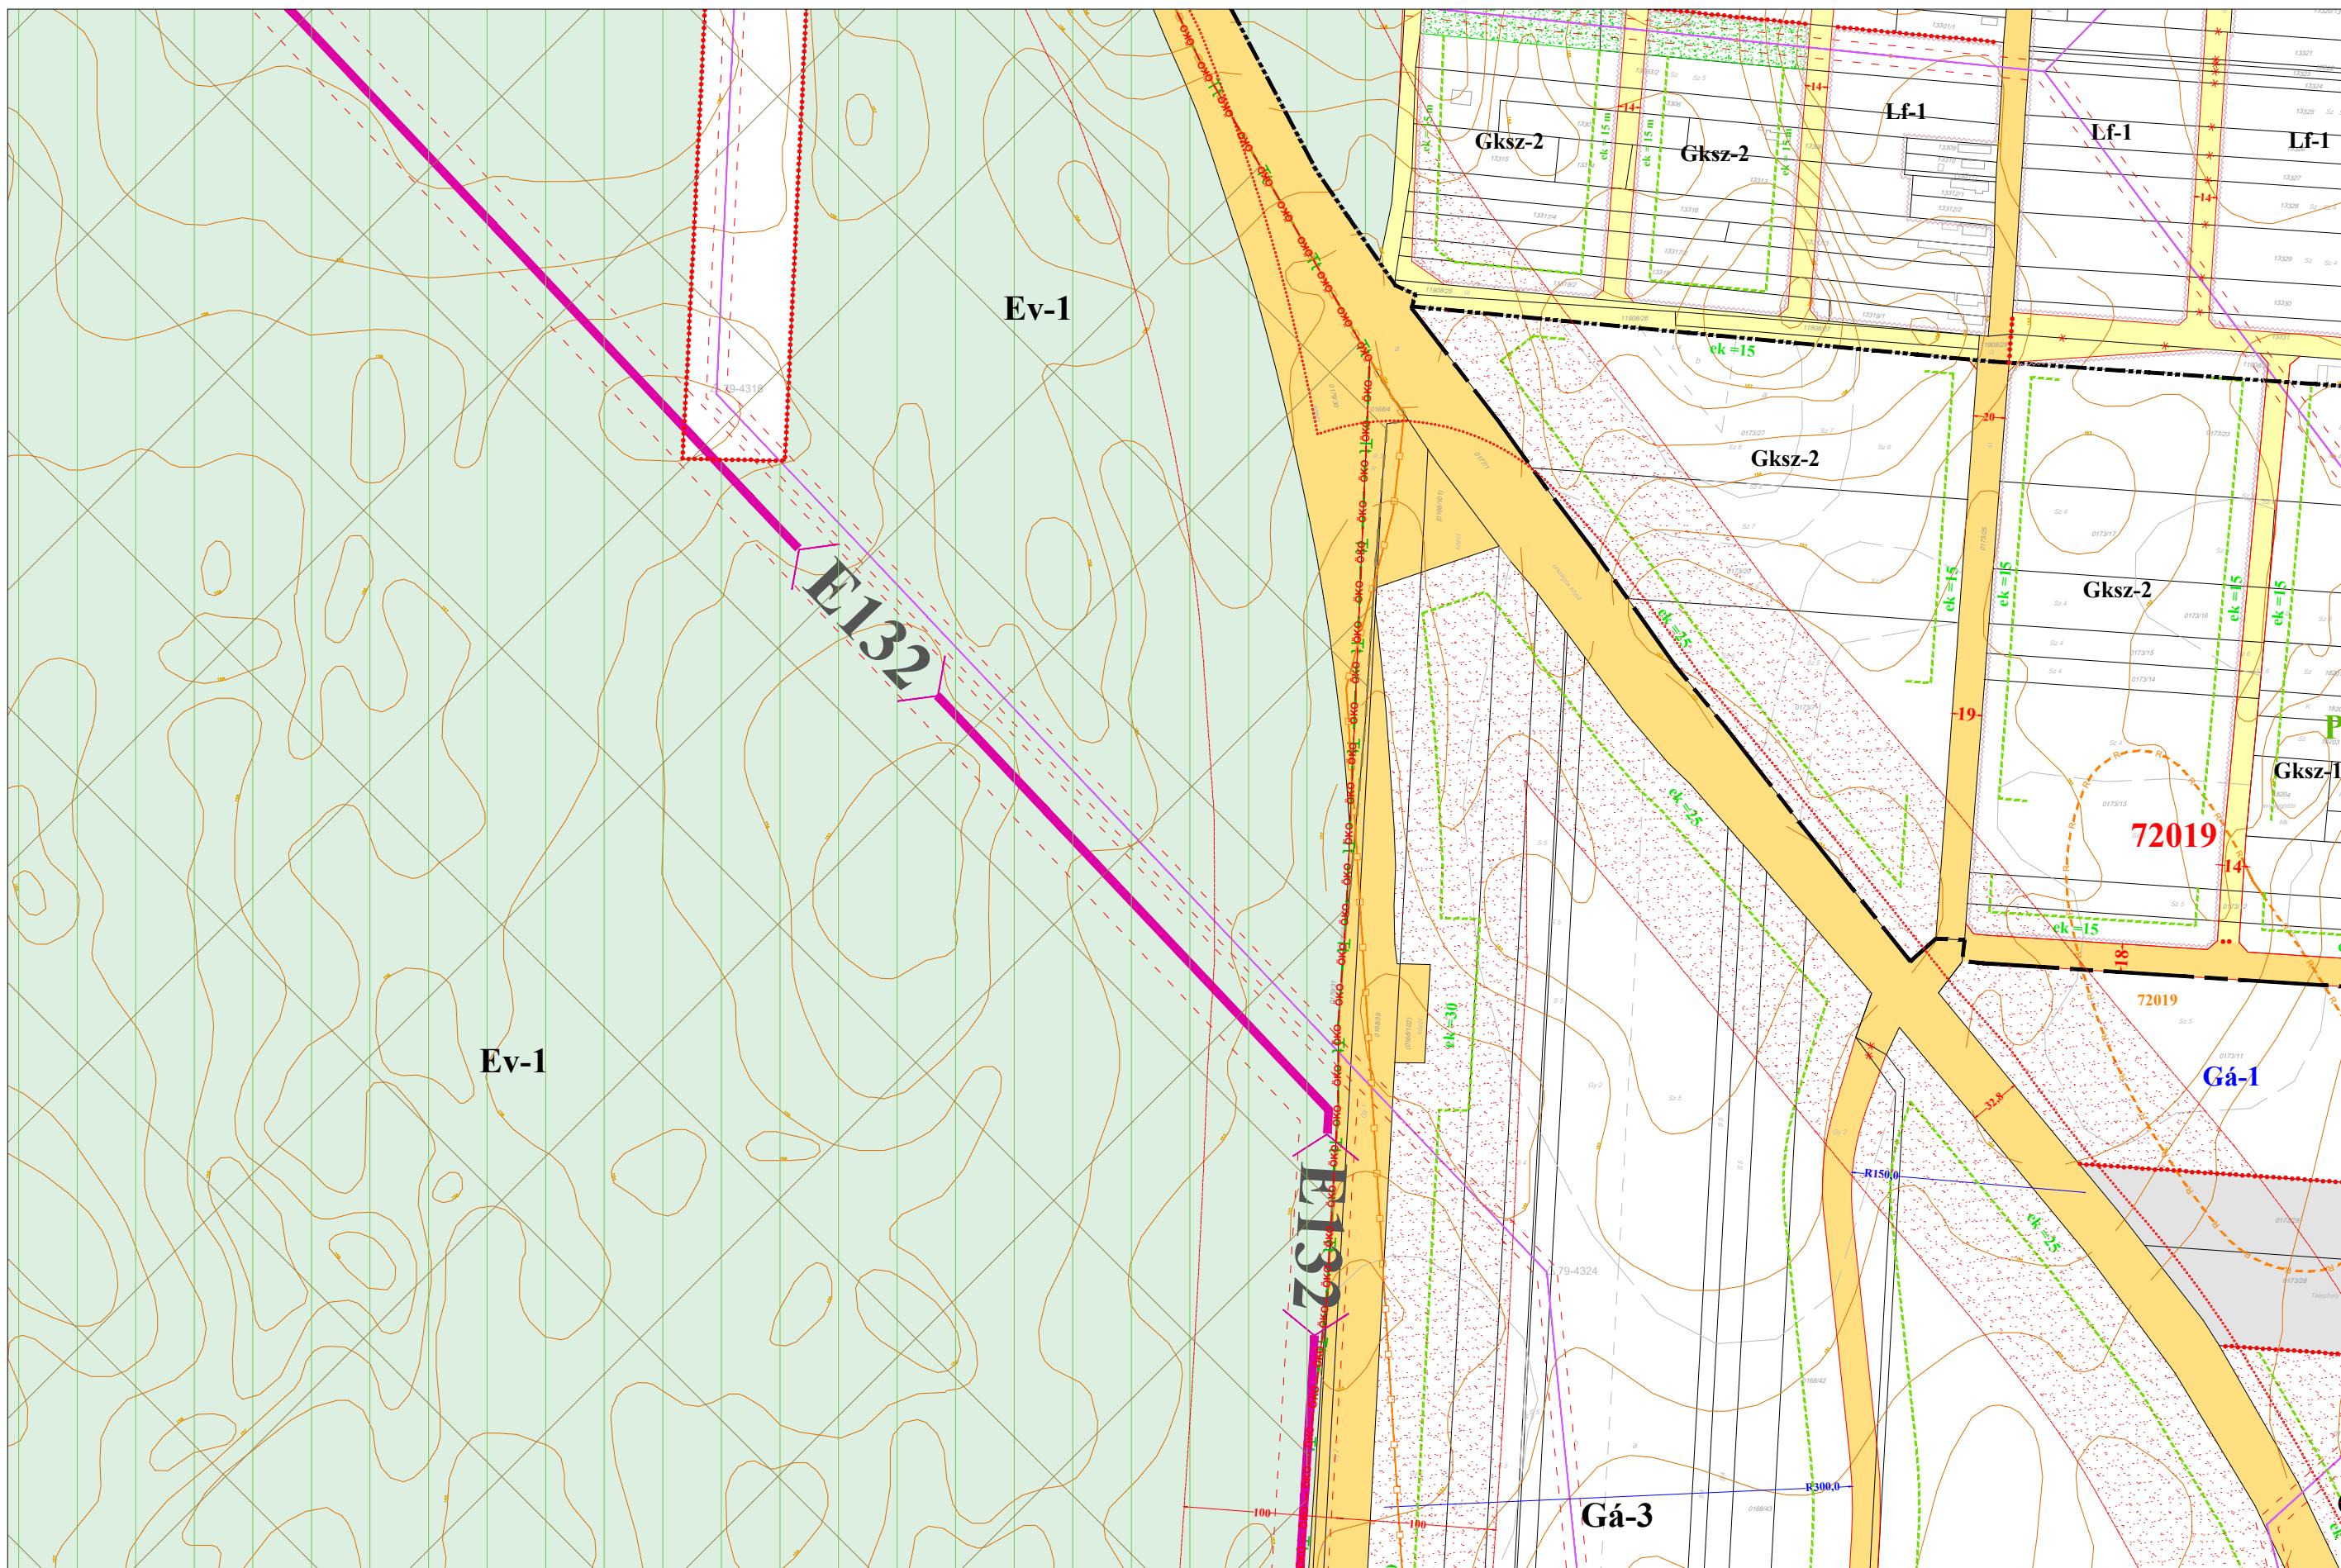



HAJDÚHADHÁZ VÁROS HELYI ÉPÍTÉSI SZABÁLYZATA


1. MELLÉKLET: SZABÁLYOZÁSI TERV

1.1. melléklet a 23/2022.(VIII.25.) önkormányzati rendelethez

19-2. TERVLAP

M = 1 : 4 000

10-2.		
10-3.	10-4.	11-3.
15-1.	15-2.	16-1.
15-3.	15-4.	16-3.
19-1.	19-2.	20-2.
		20-4.

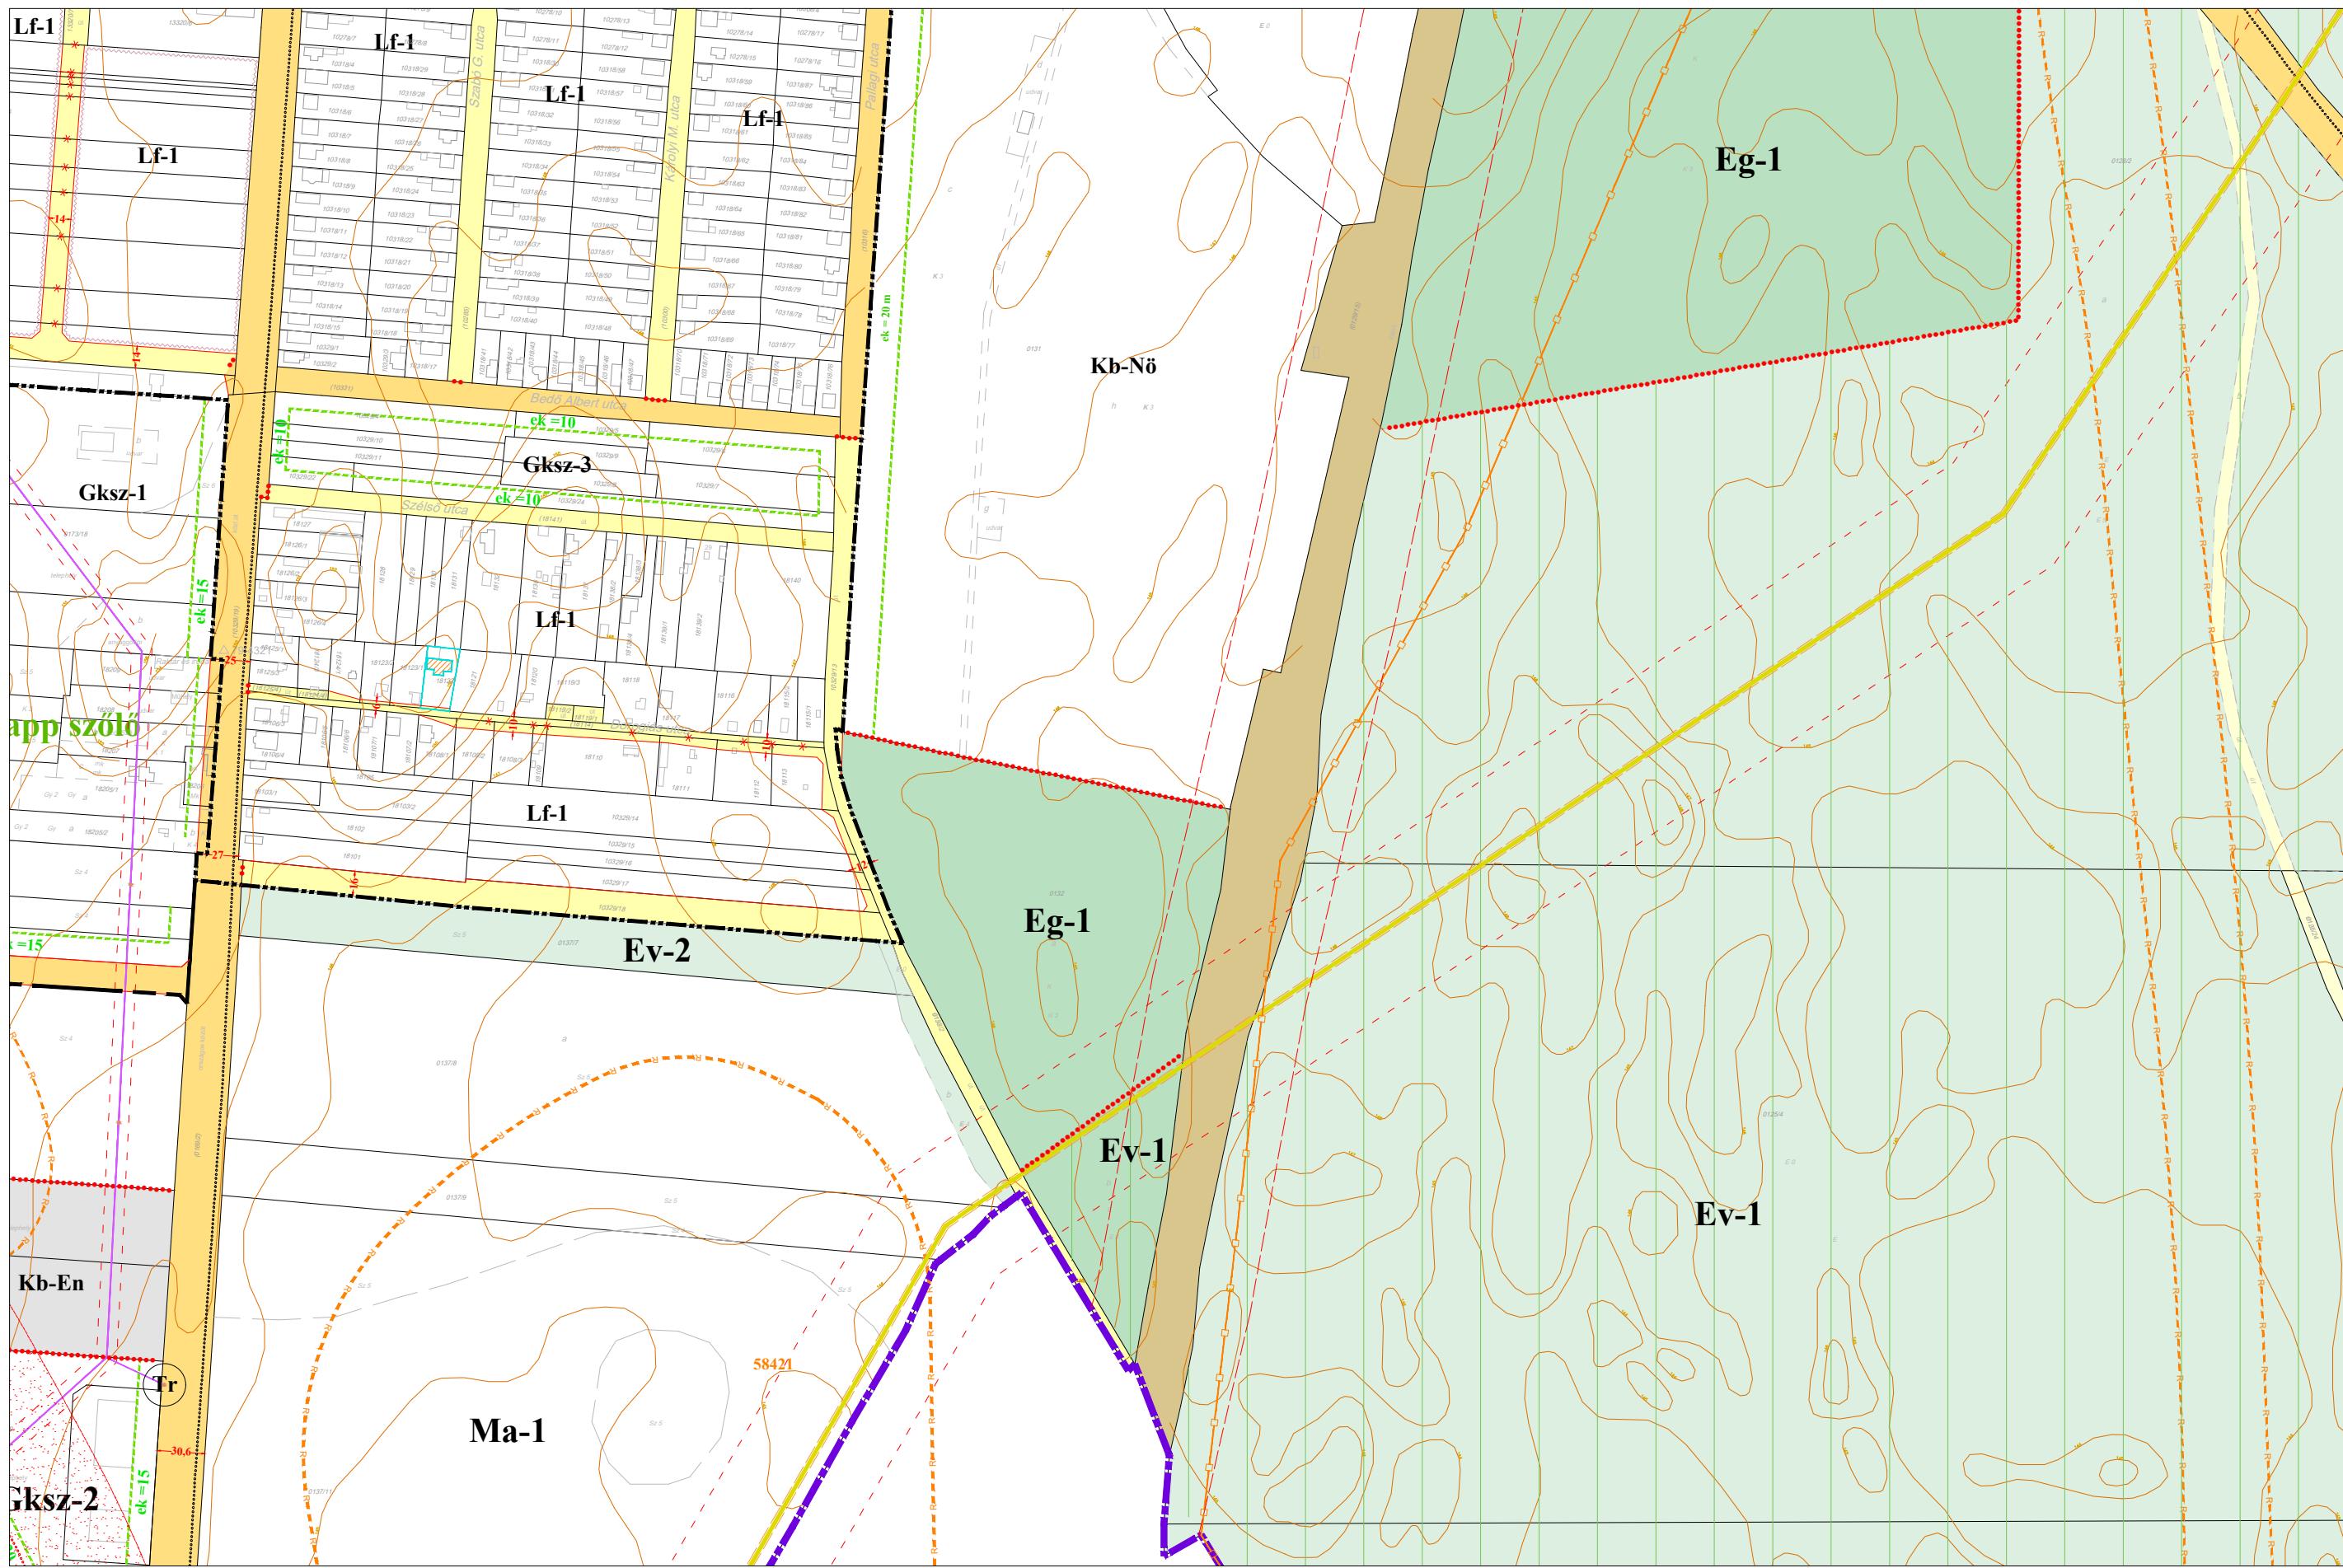



HAJDÚHADHÁZ VÁROS HELYI ÉPÍTÉSI SZABÁLYZATA


1. MELLÉKLET: SZABÁLYOZÁSI TERV

1.1. melléklet a 23/2022.(VIII.25.) önkormányzati rendelethez

20-2. TERVLAP

M = 1 : 4 000

10-2.		
10-3.	10-4.	11-3.
15-1.	15-2.	16-1.
15-3.	15-4.	16-3.
19-1.	19-2.	20-2.
		20-4.

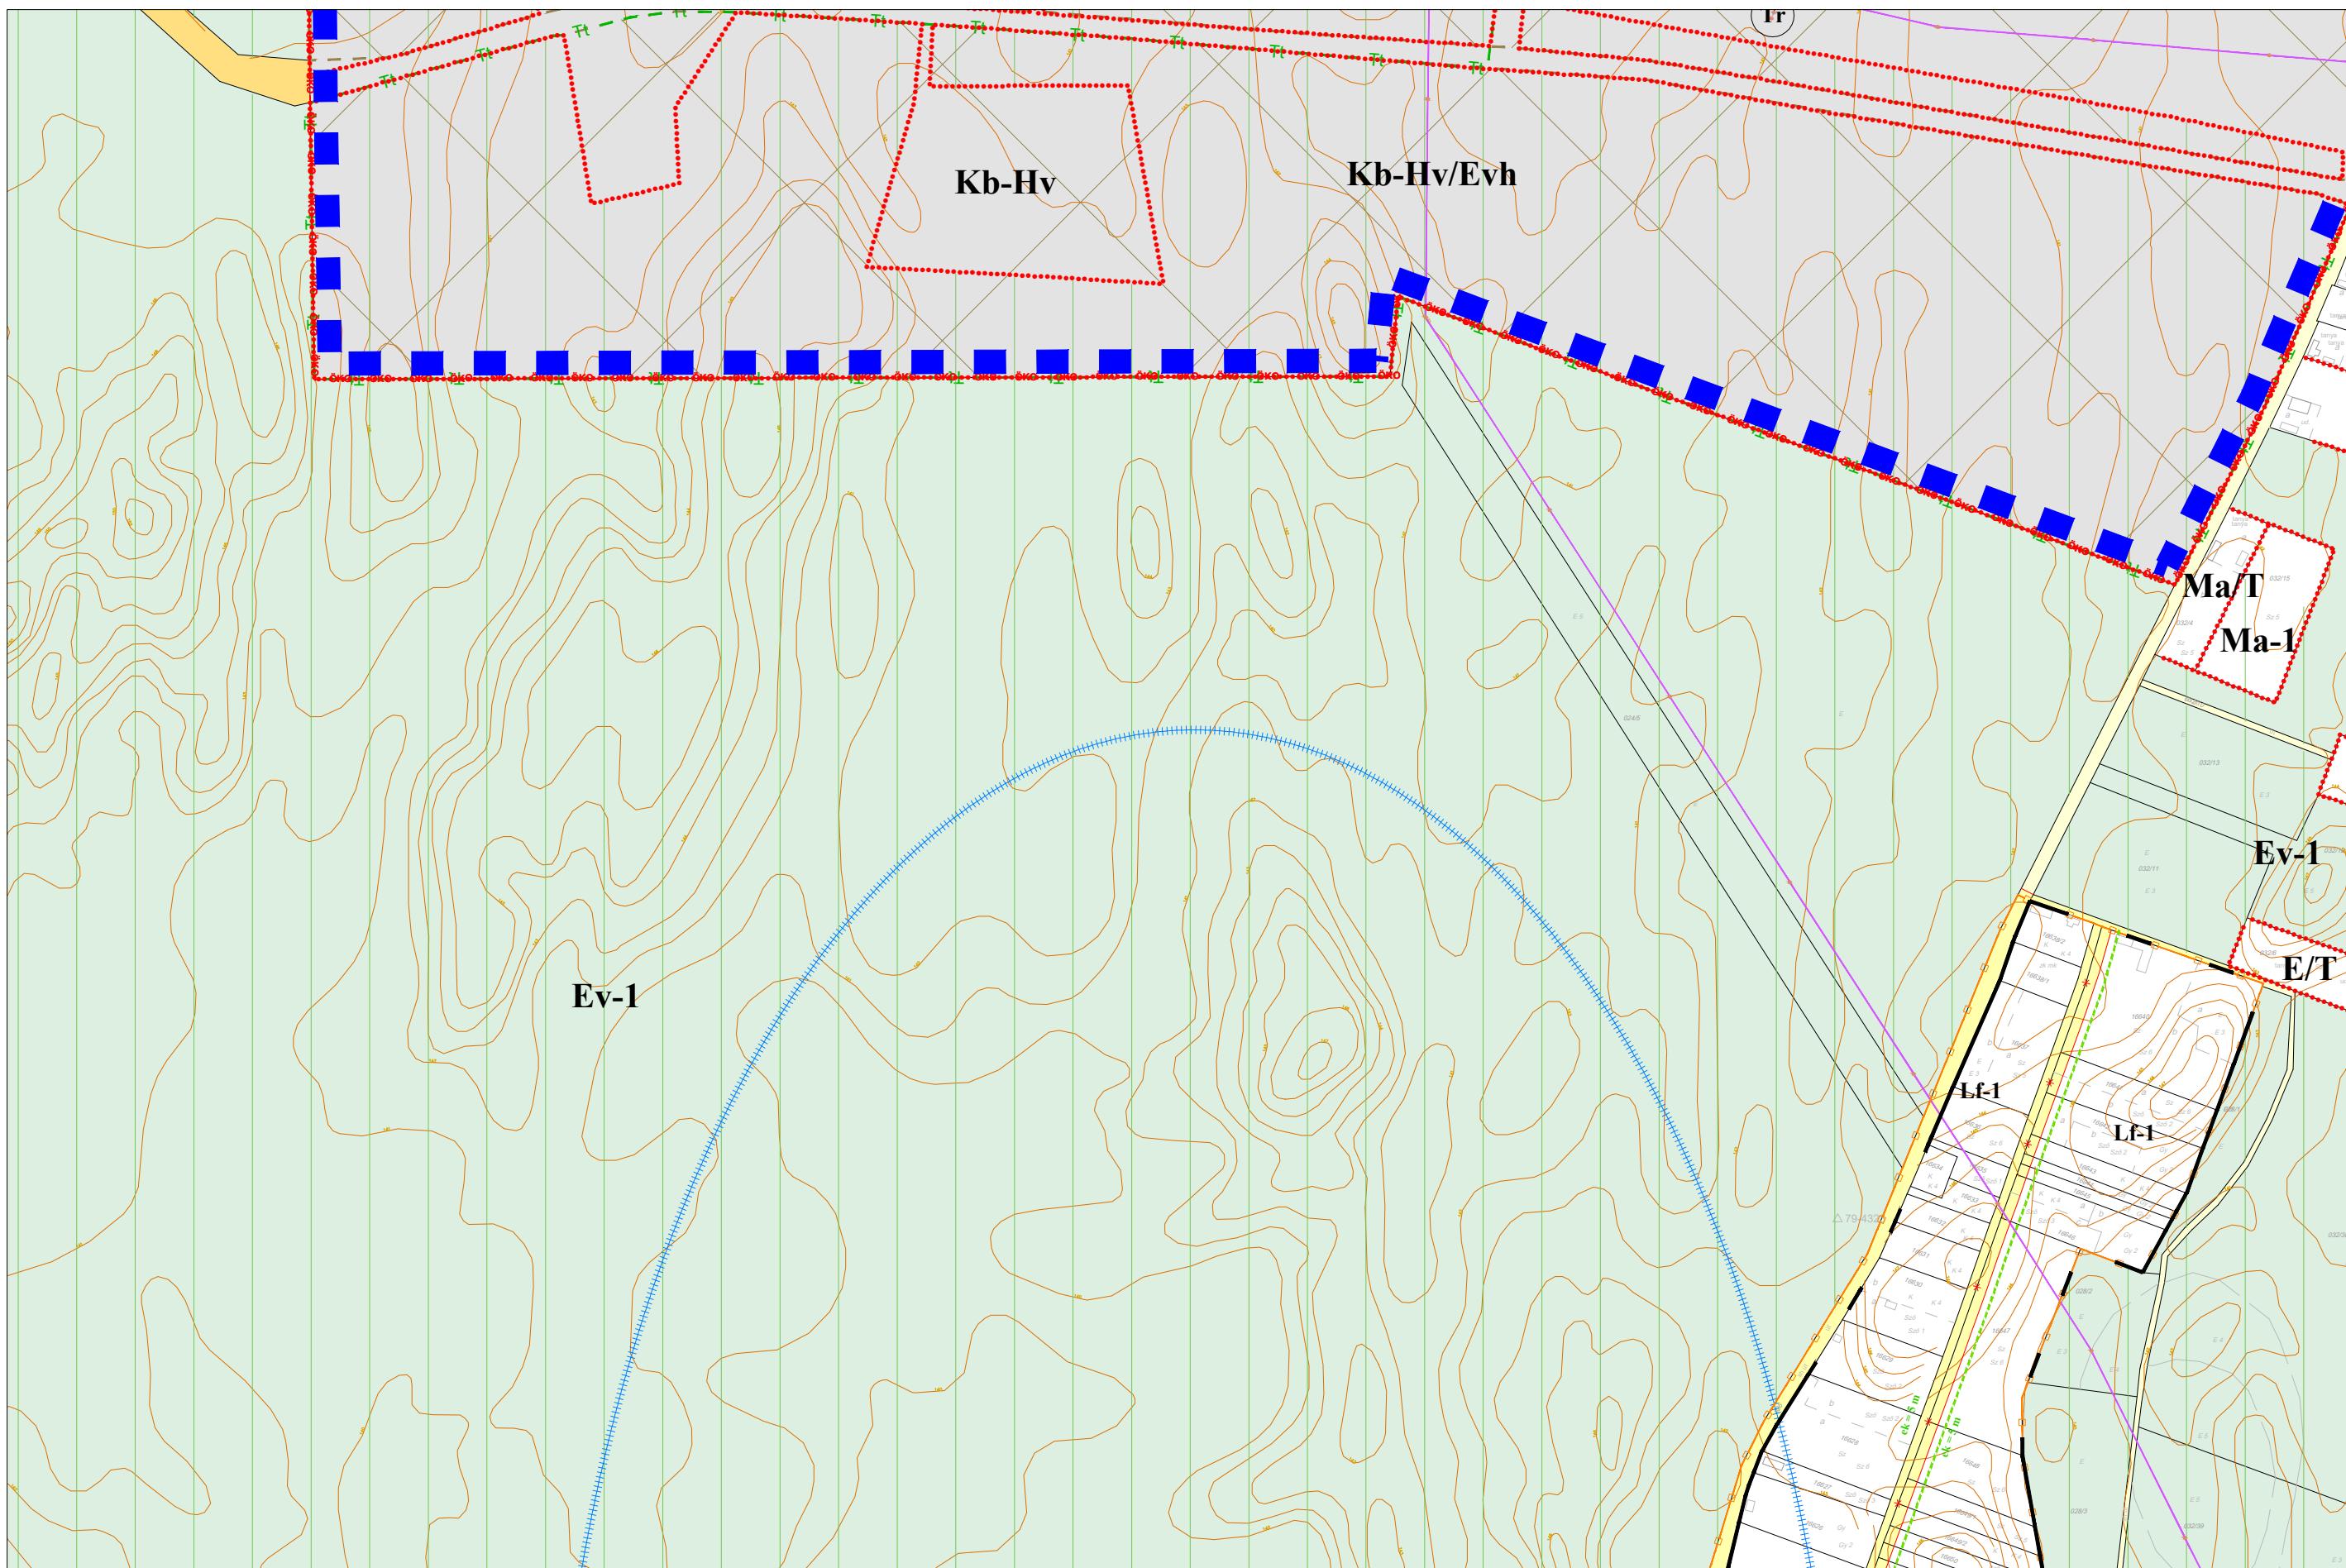



HAJDÚHADHÁZ VÁROS HELYI ÉPÍTÉSI SZABÁLYZATA


1. MELLÉKLET: SZABÁLYOZÁSI TERV

1.1. melléklet a 23/2022.(VIII.25.) önkormányzati rendelethez

20-4. TERVLAP

M = 1 : 4 000

10-2.		
10-3.	10-4.	11-3.
15-1.	15-2.	16-1.
15-3.	15-4.	16-3.
19-1.	19-2.	20-2.
		20-4.

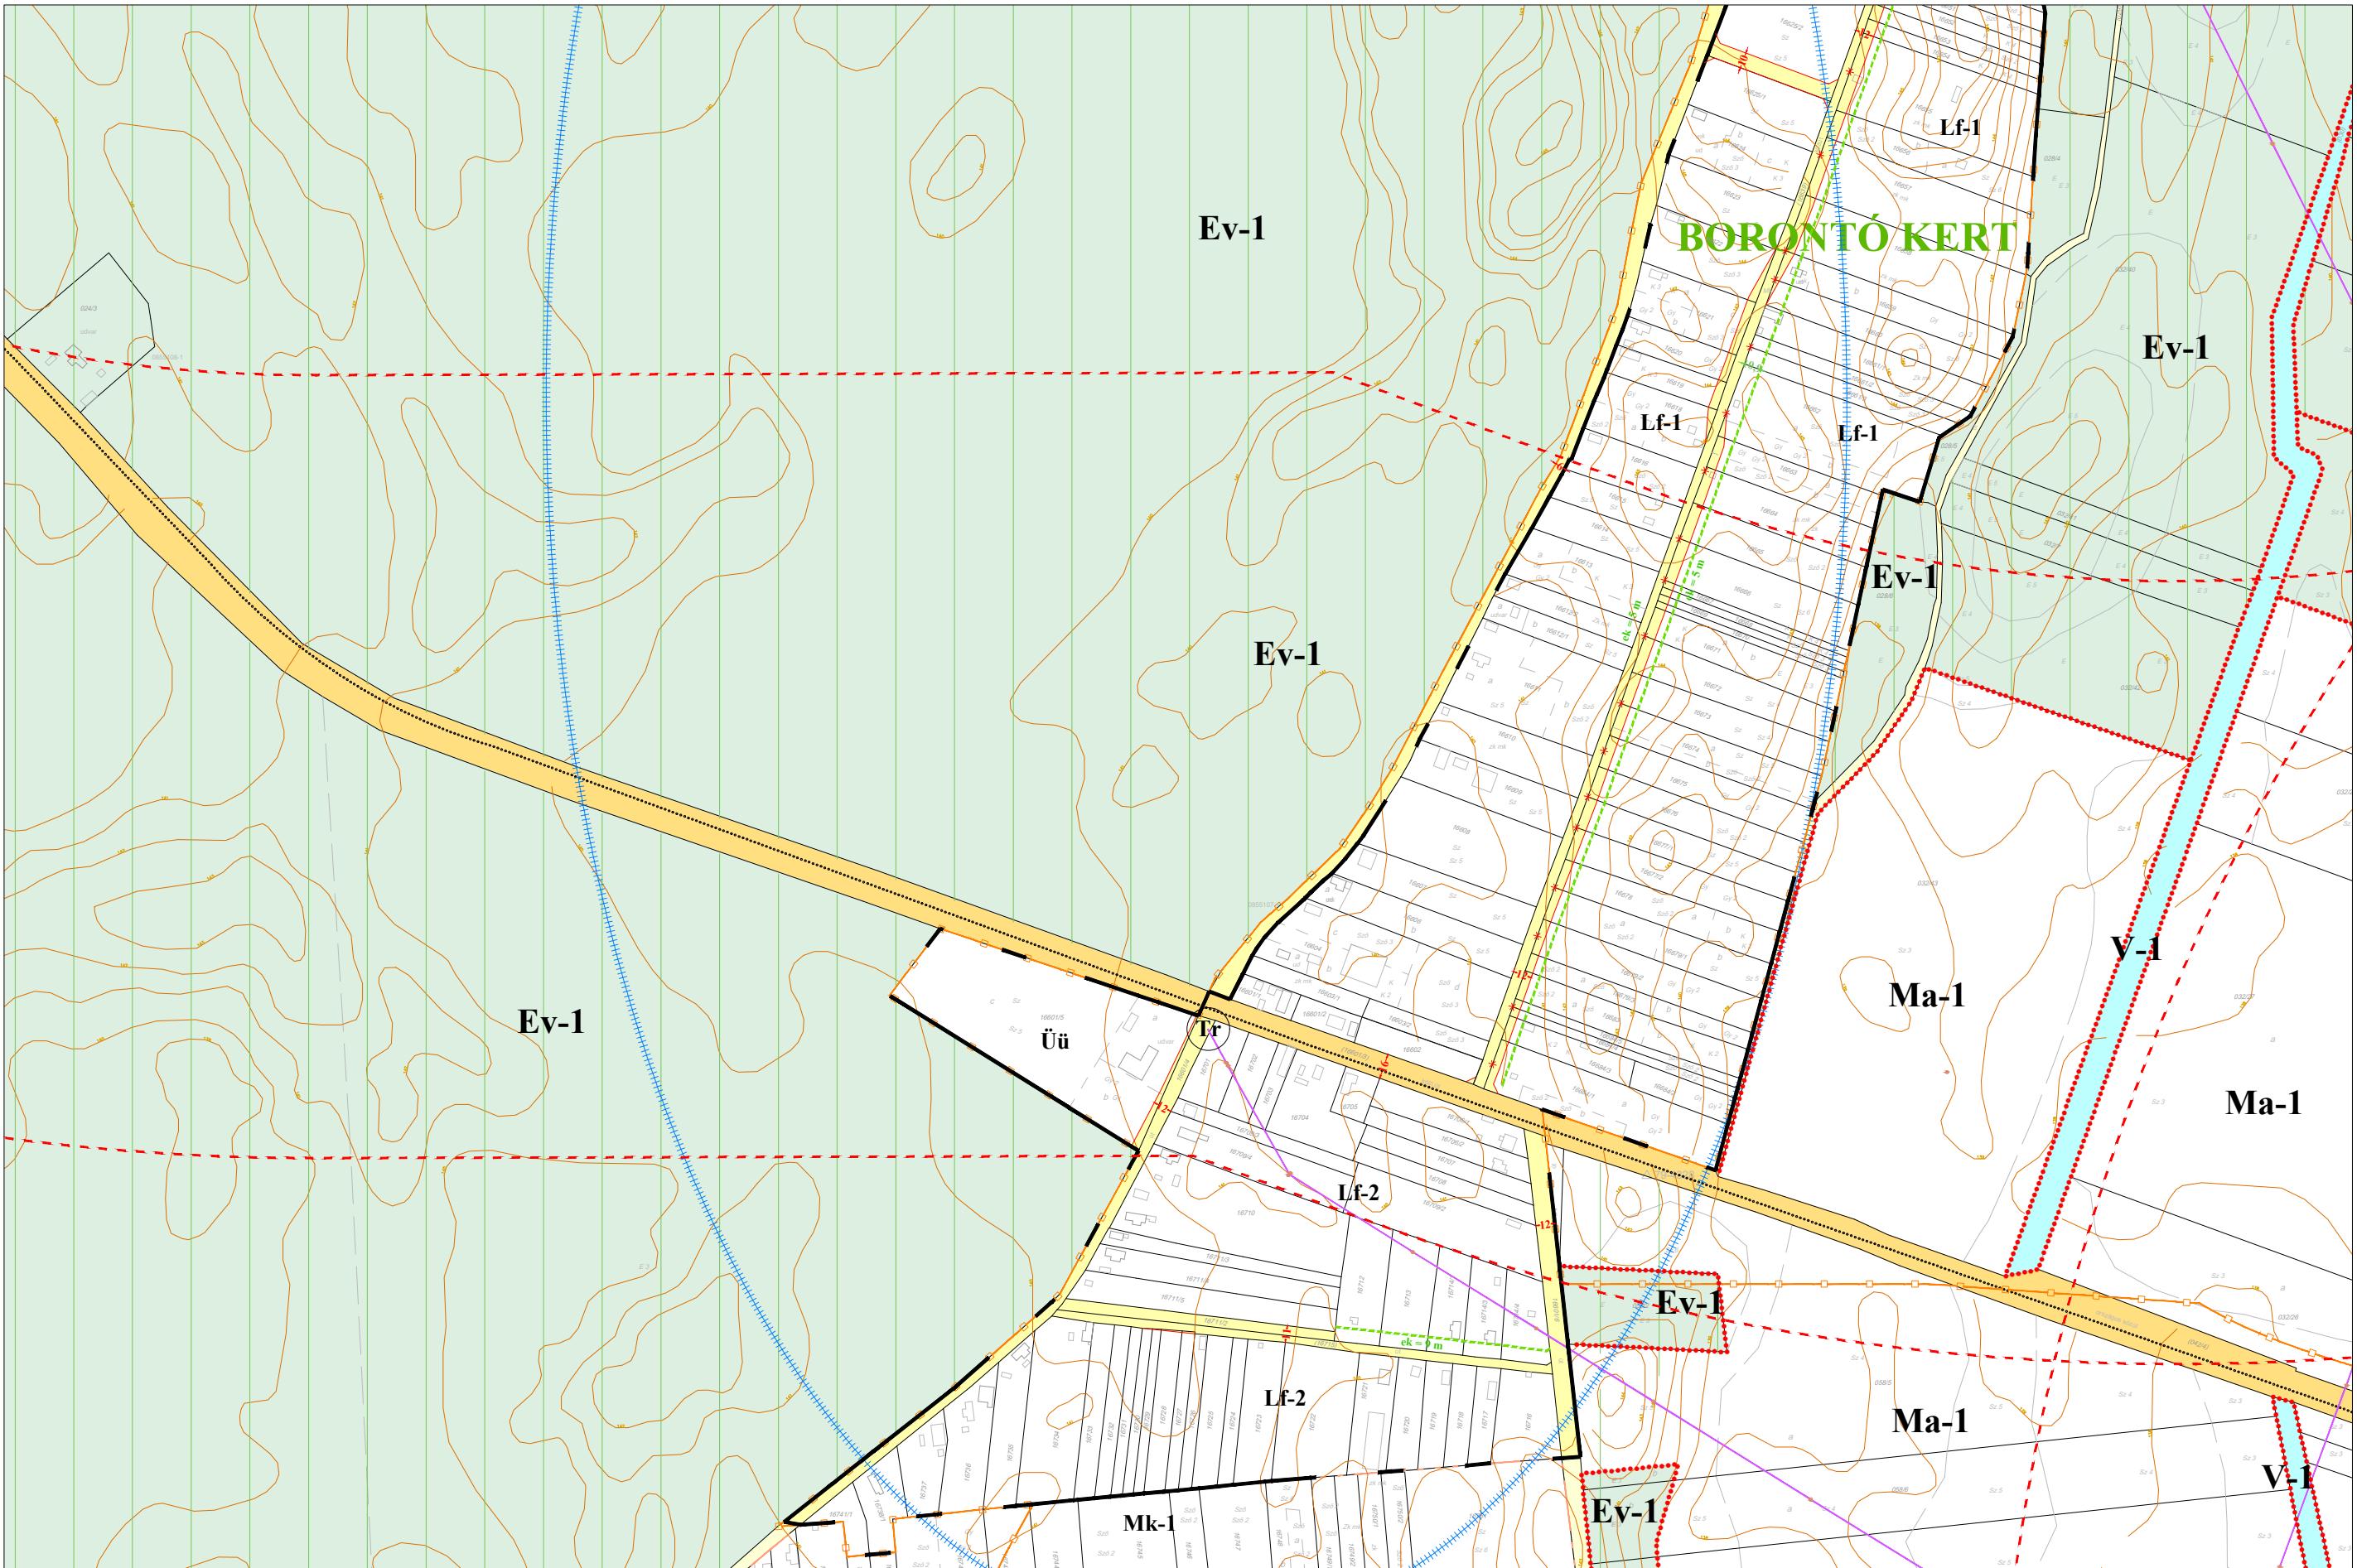



HAJDÚHADHÁZ VÁROS HELYI ÉPÍTÉSI SZABÁLYZATA


1. MELLÉKLET: SZABÁLYOZÁSI TERV

1.2. melléklet a 23/2022.(VIII.25.) önkormányzati rendelethez

1. TERVLAP

M = 1 : 8 000

1.	2.	
3.	4.	
8.	9.	10.
14.	15.	16.
18.	19.	20.
22.	23.	24.
26.	27.	28.

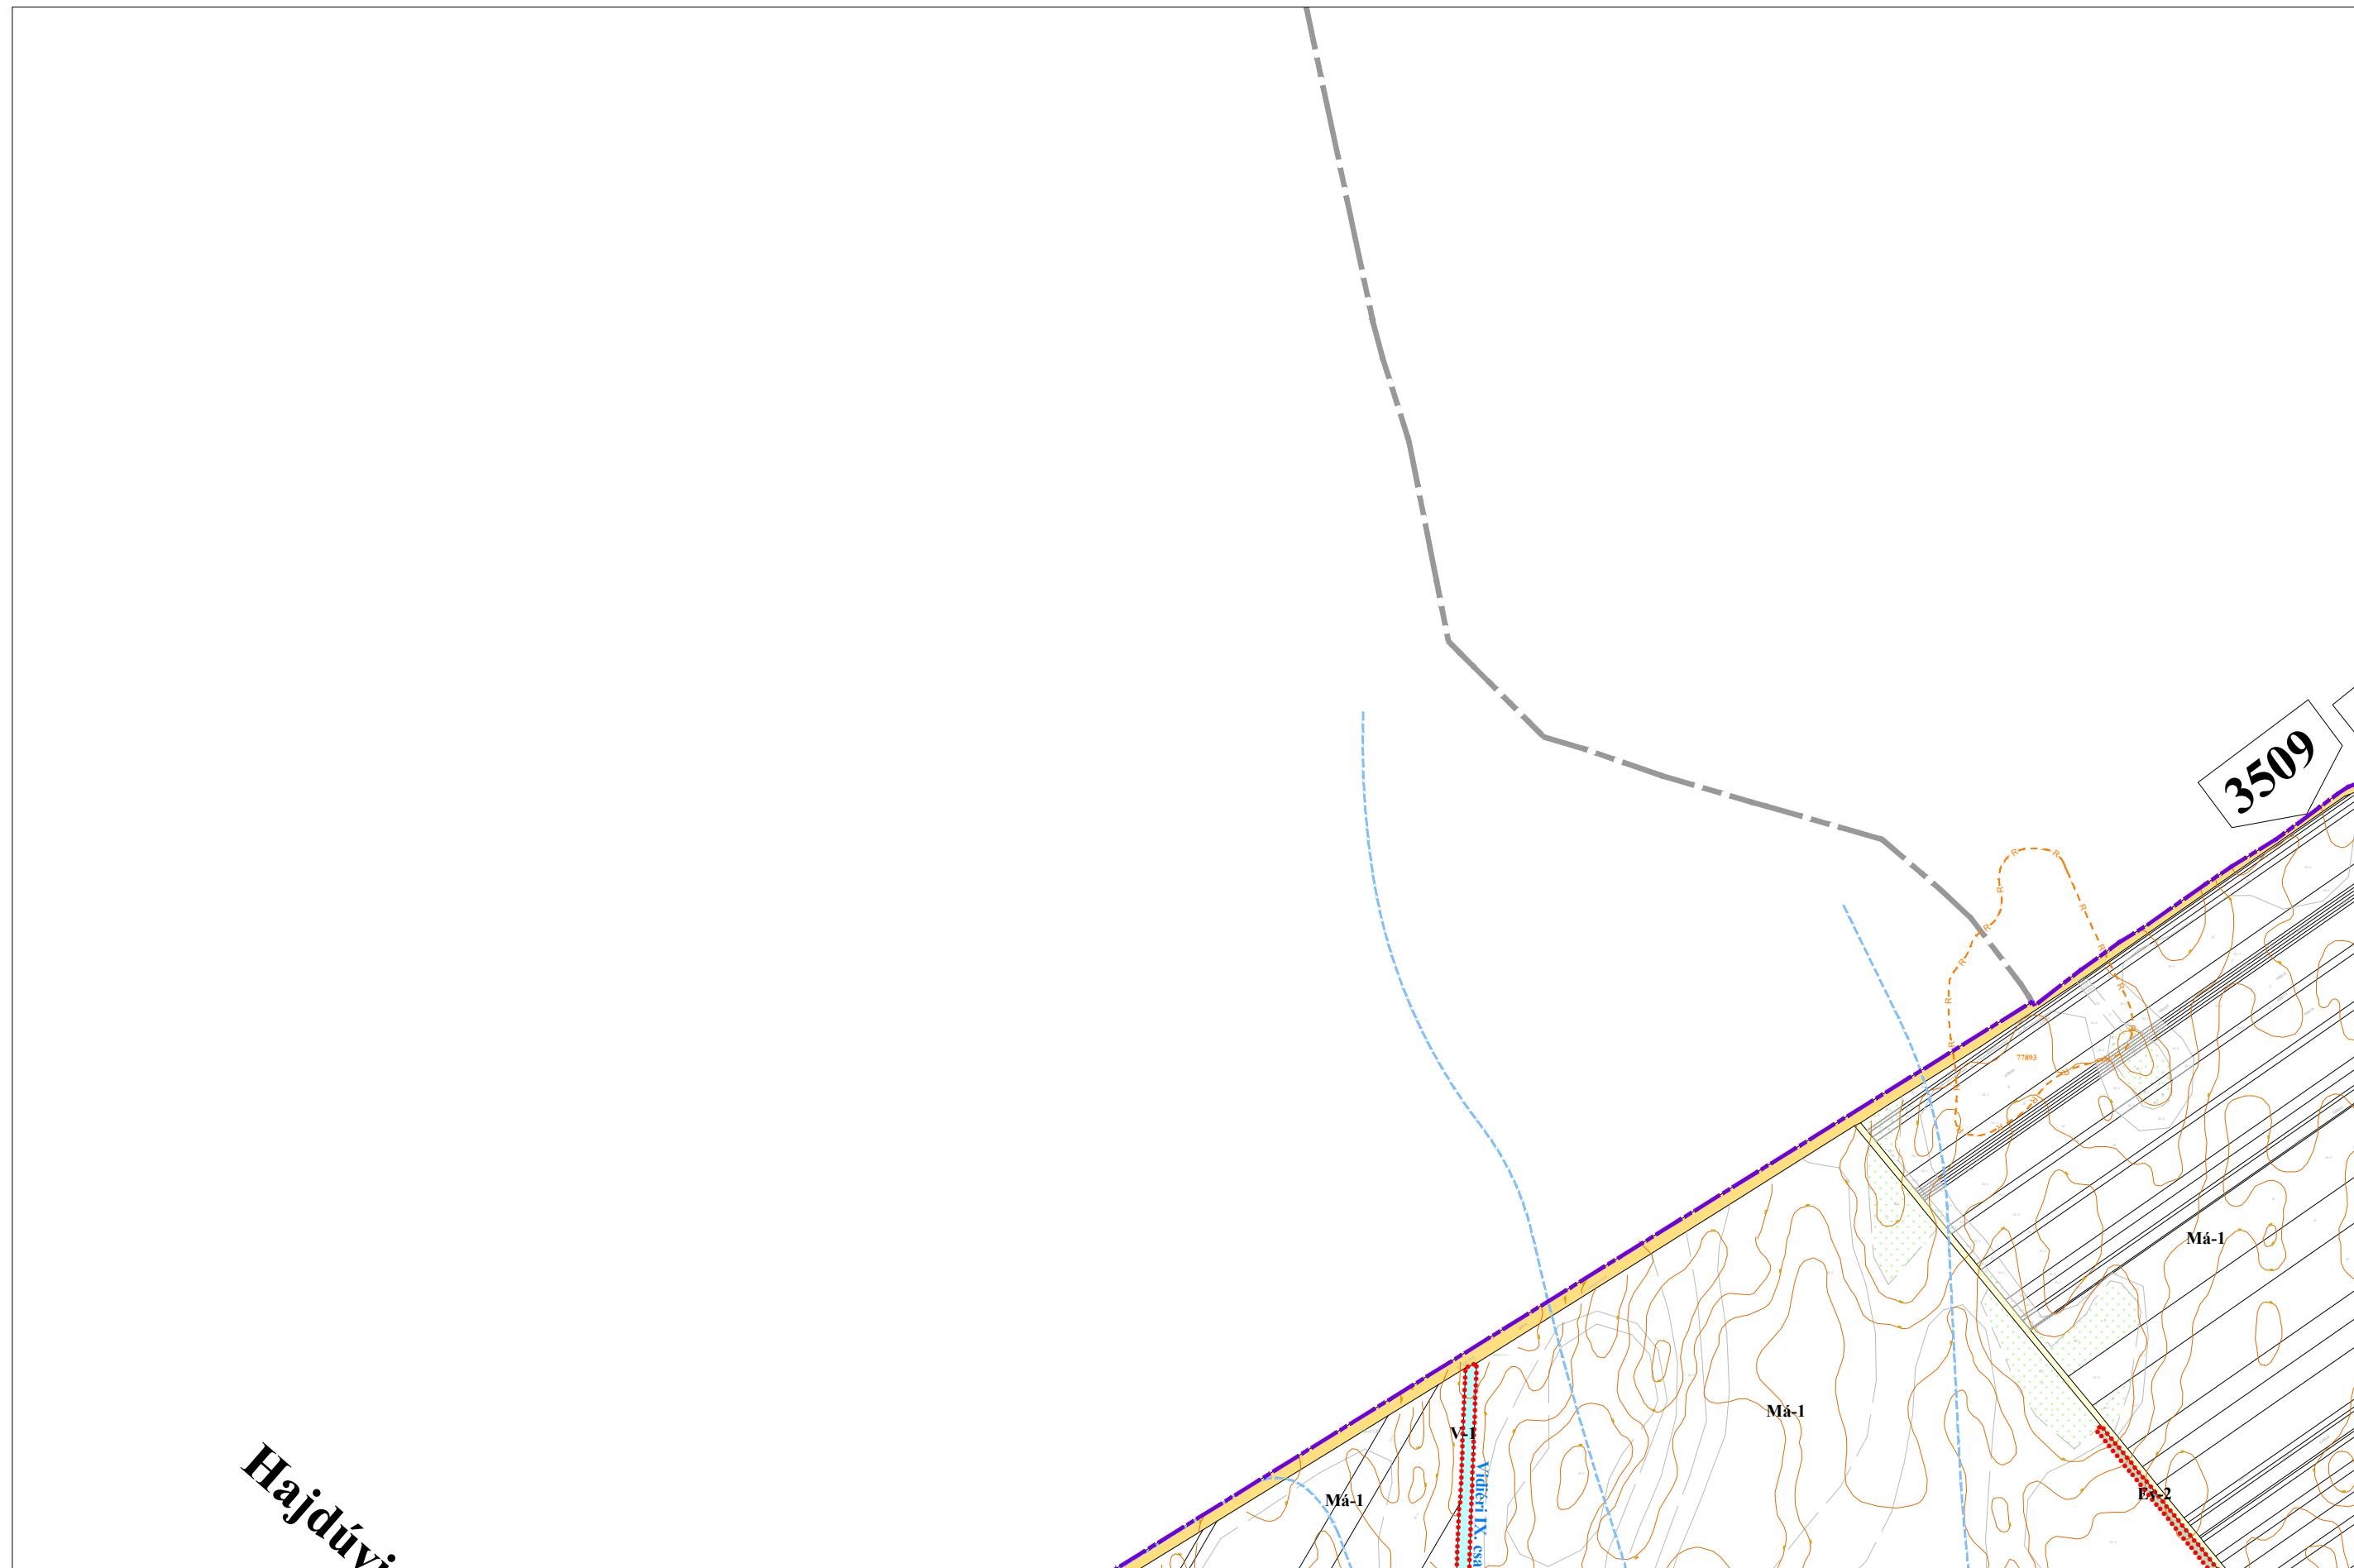



HAJDÚHADHÁZ VÁROS HELYI ÉPÍTÉSI SZABÁLYZATA


1. MELLÉKLET: SZABÁLYOZÁSI TERV

1.2. melléklet a 23/2022.(VIII.25.) önkormányzati rendelethez

2. TERVLAP

M = 1 : 8 000

1.	2.					
3.	4.			5.	6.	7.
8.	9.	10.		11.	12.	13.
				14.	15.	16.
				17.	18.	19.
				20.	21.	22.
				23.	24.	25.
				26.	27.	28.

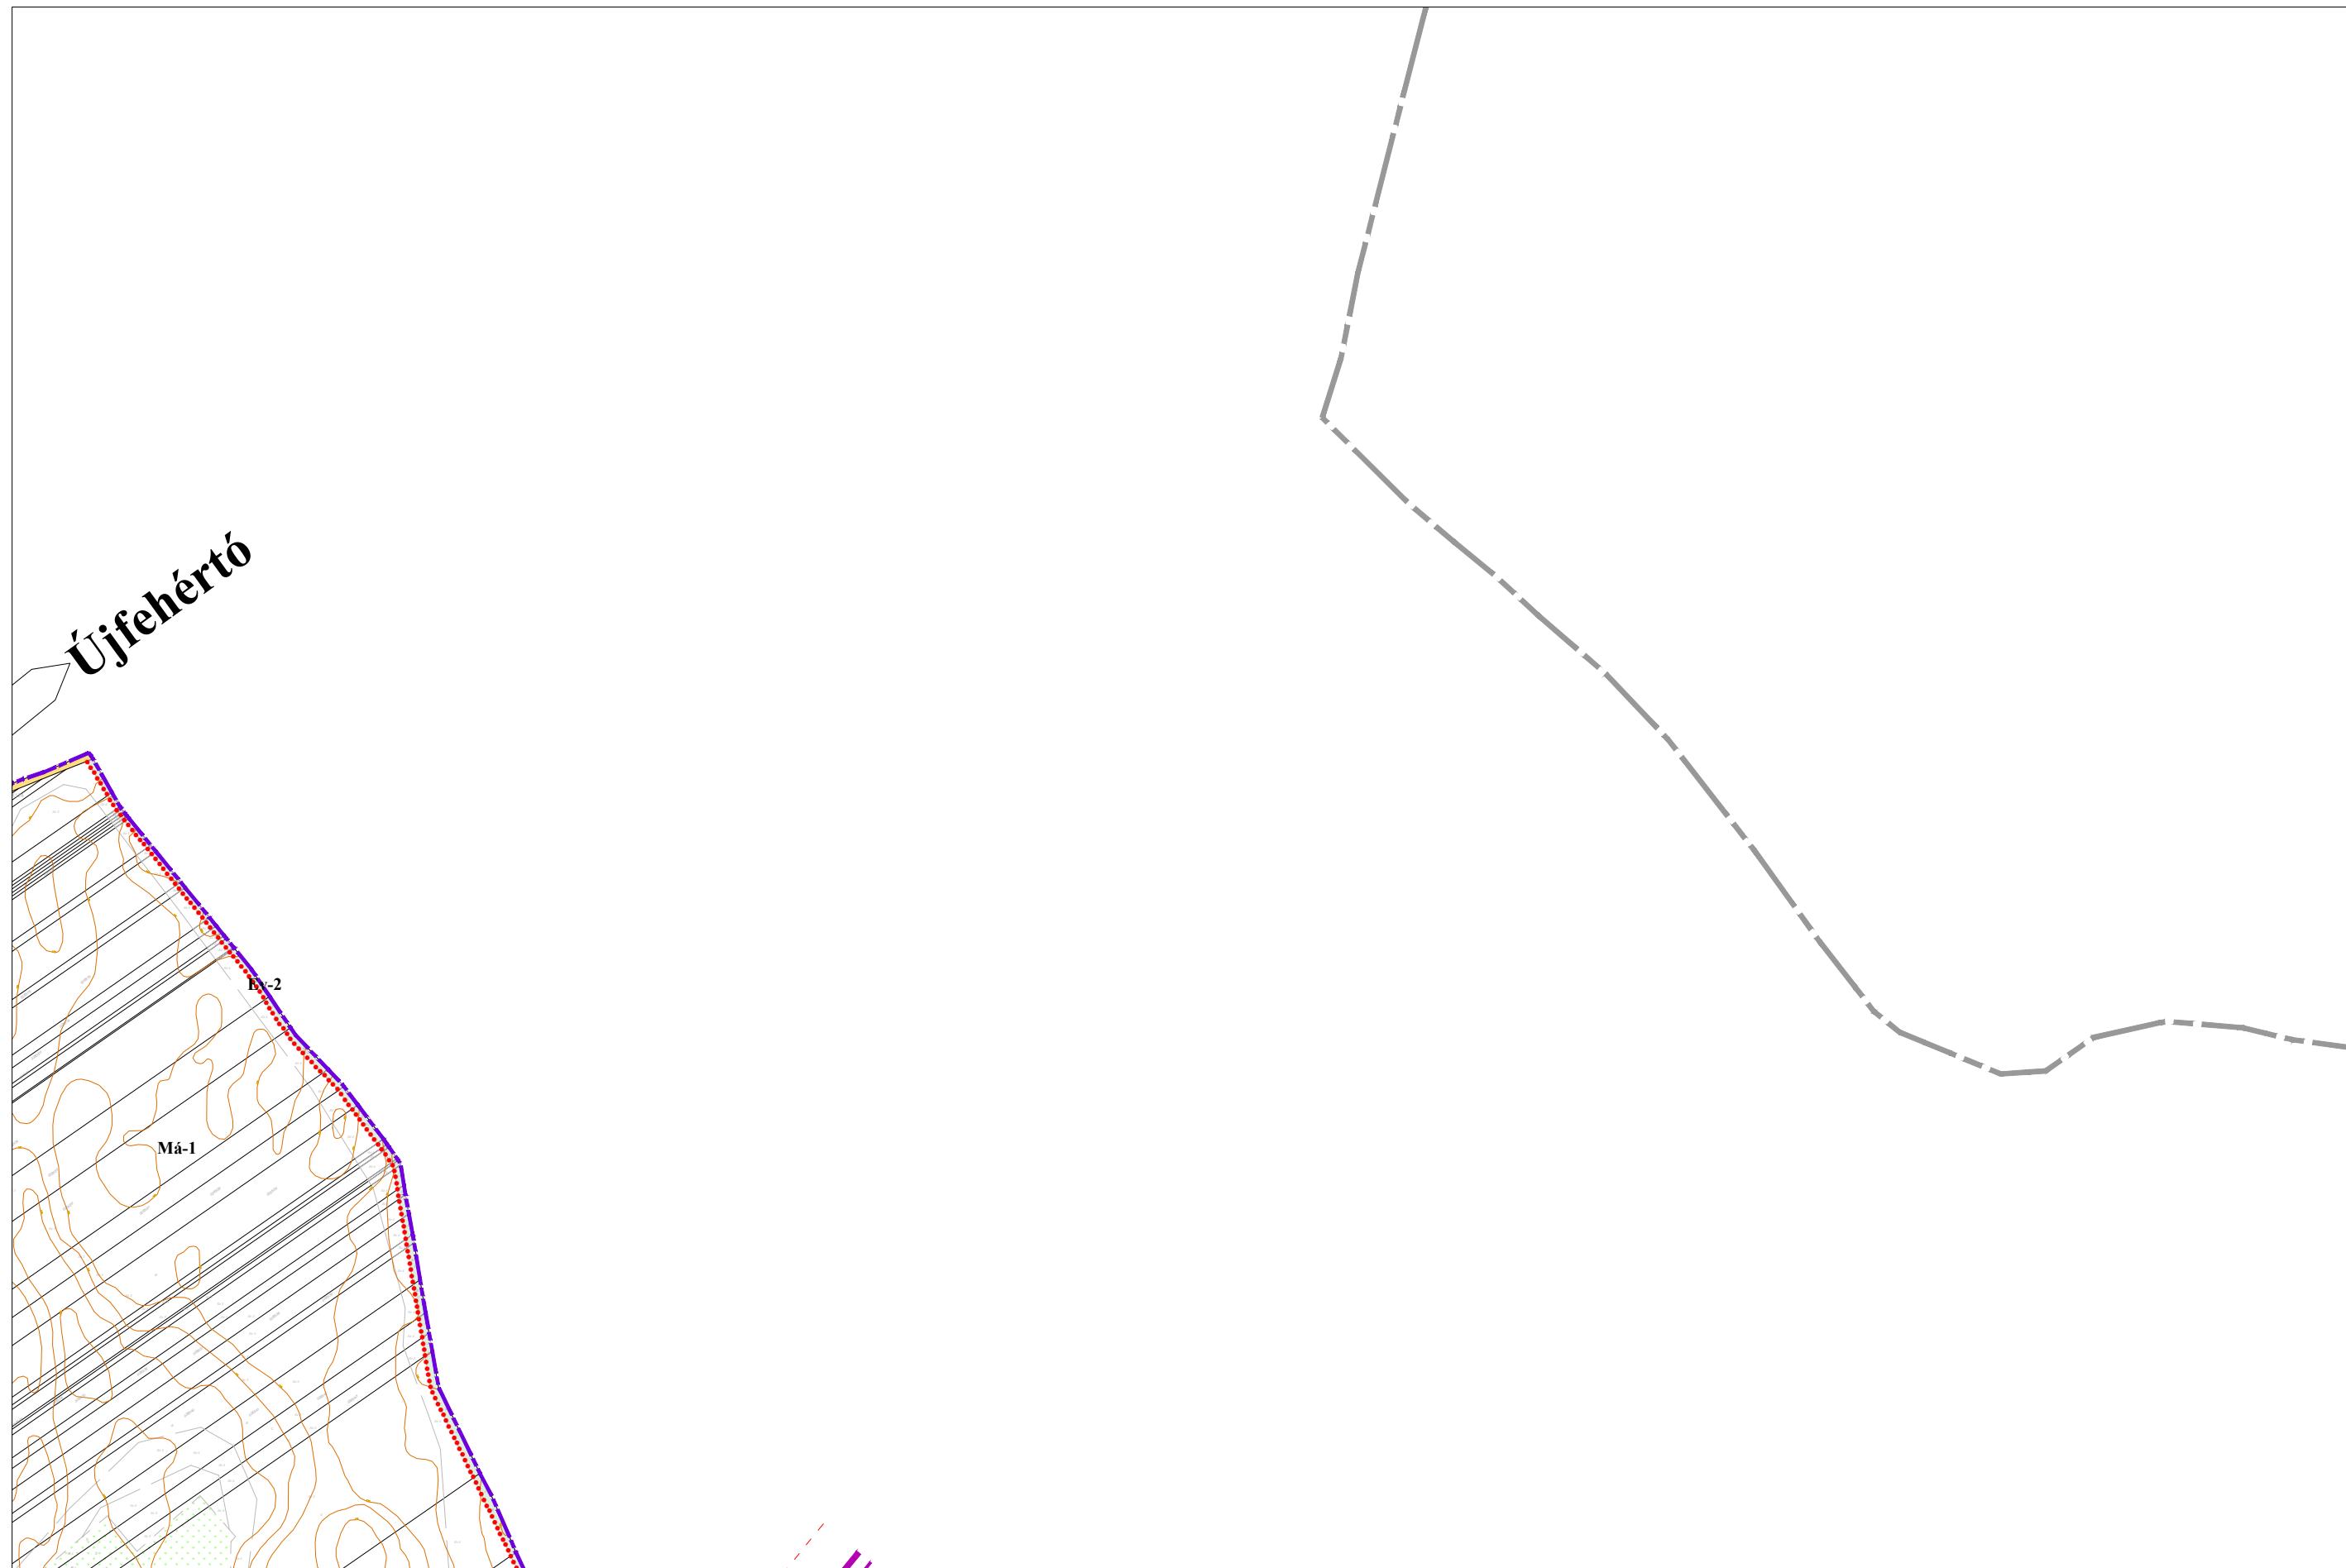



HAJDÚHADHÁZ VÁROS HELYI ÉPÍTÉSI SZABÁLYZATA


1. MELLÉKLET: SZABÁLYOZÁSI TERV

1.2. melléklet a 23/2022.(VIII.25.) önkormányzati rendelethez

3. TERVLAP

M = 1 : 8 000

1.	2.	
3.	4.	
8.	9.	10.
14.	15.	16.
18.	19.	20.
22.	23.	24.
26.	27.	28.
5.	6.	7.
11.	12.	13.
17.	18.	19.
21.	22.	23.
25.	26.	27.
28.		

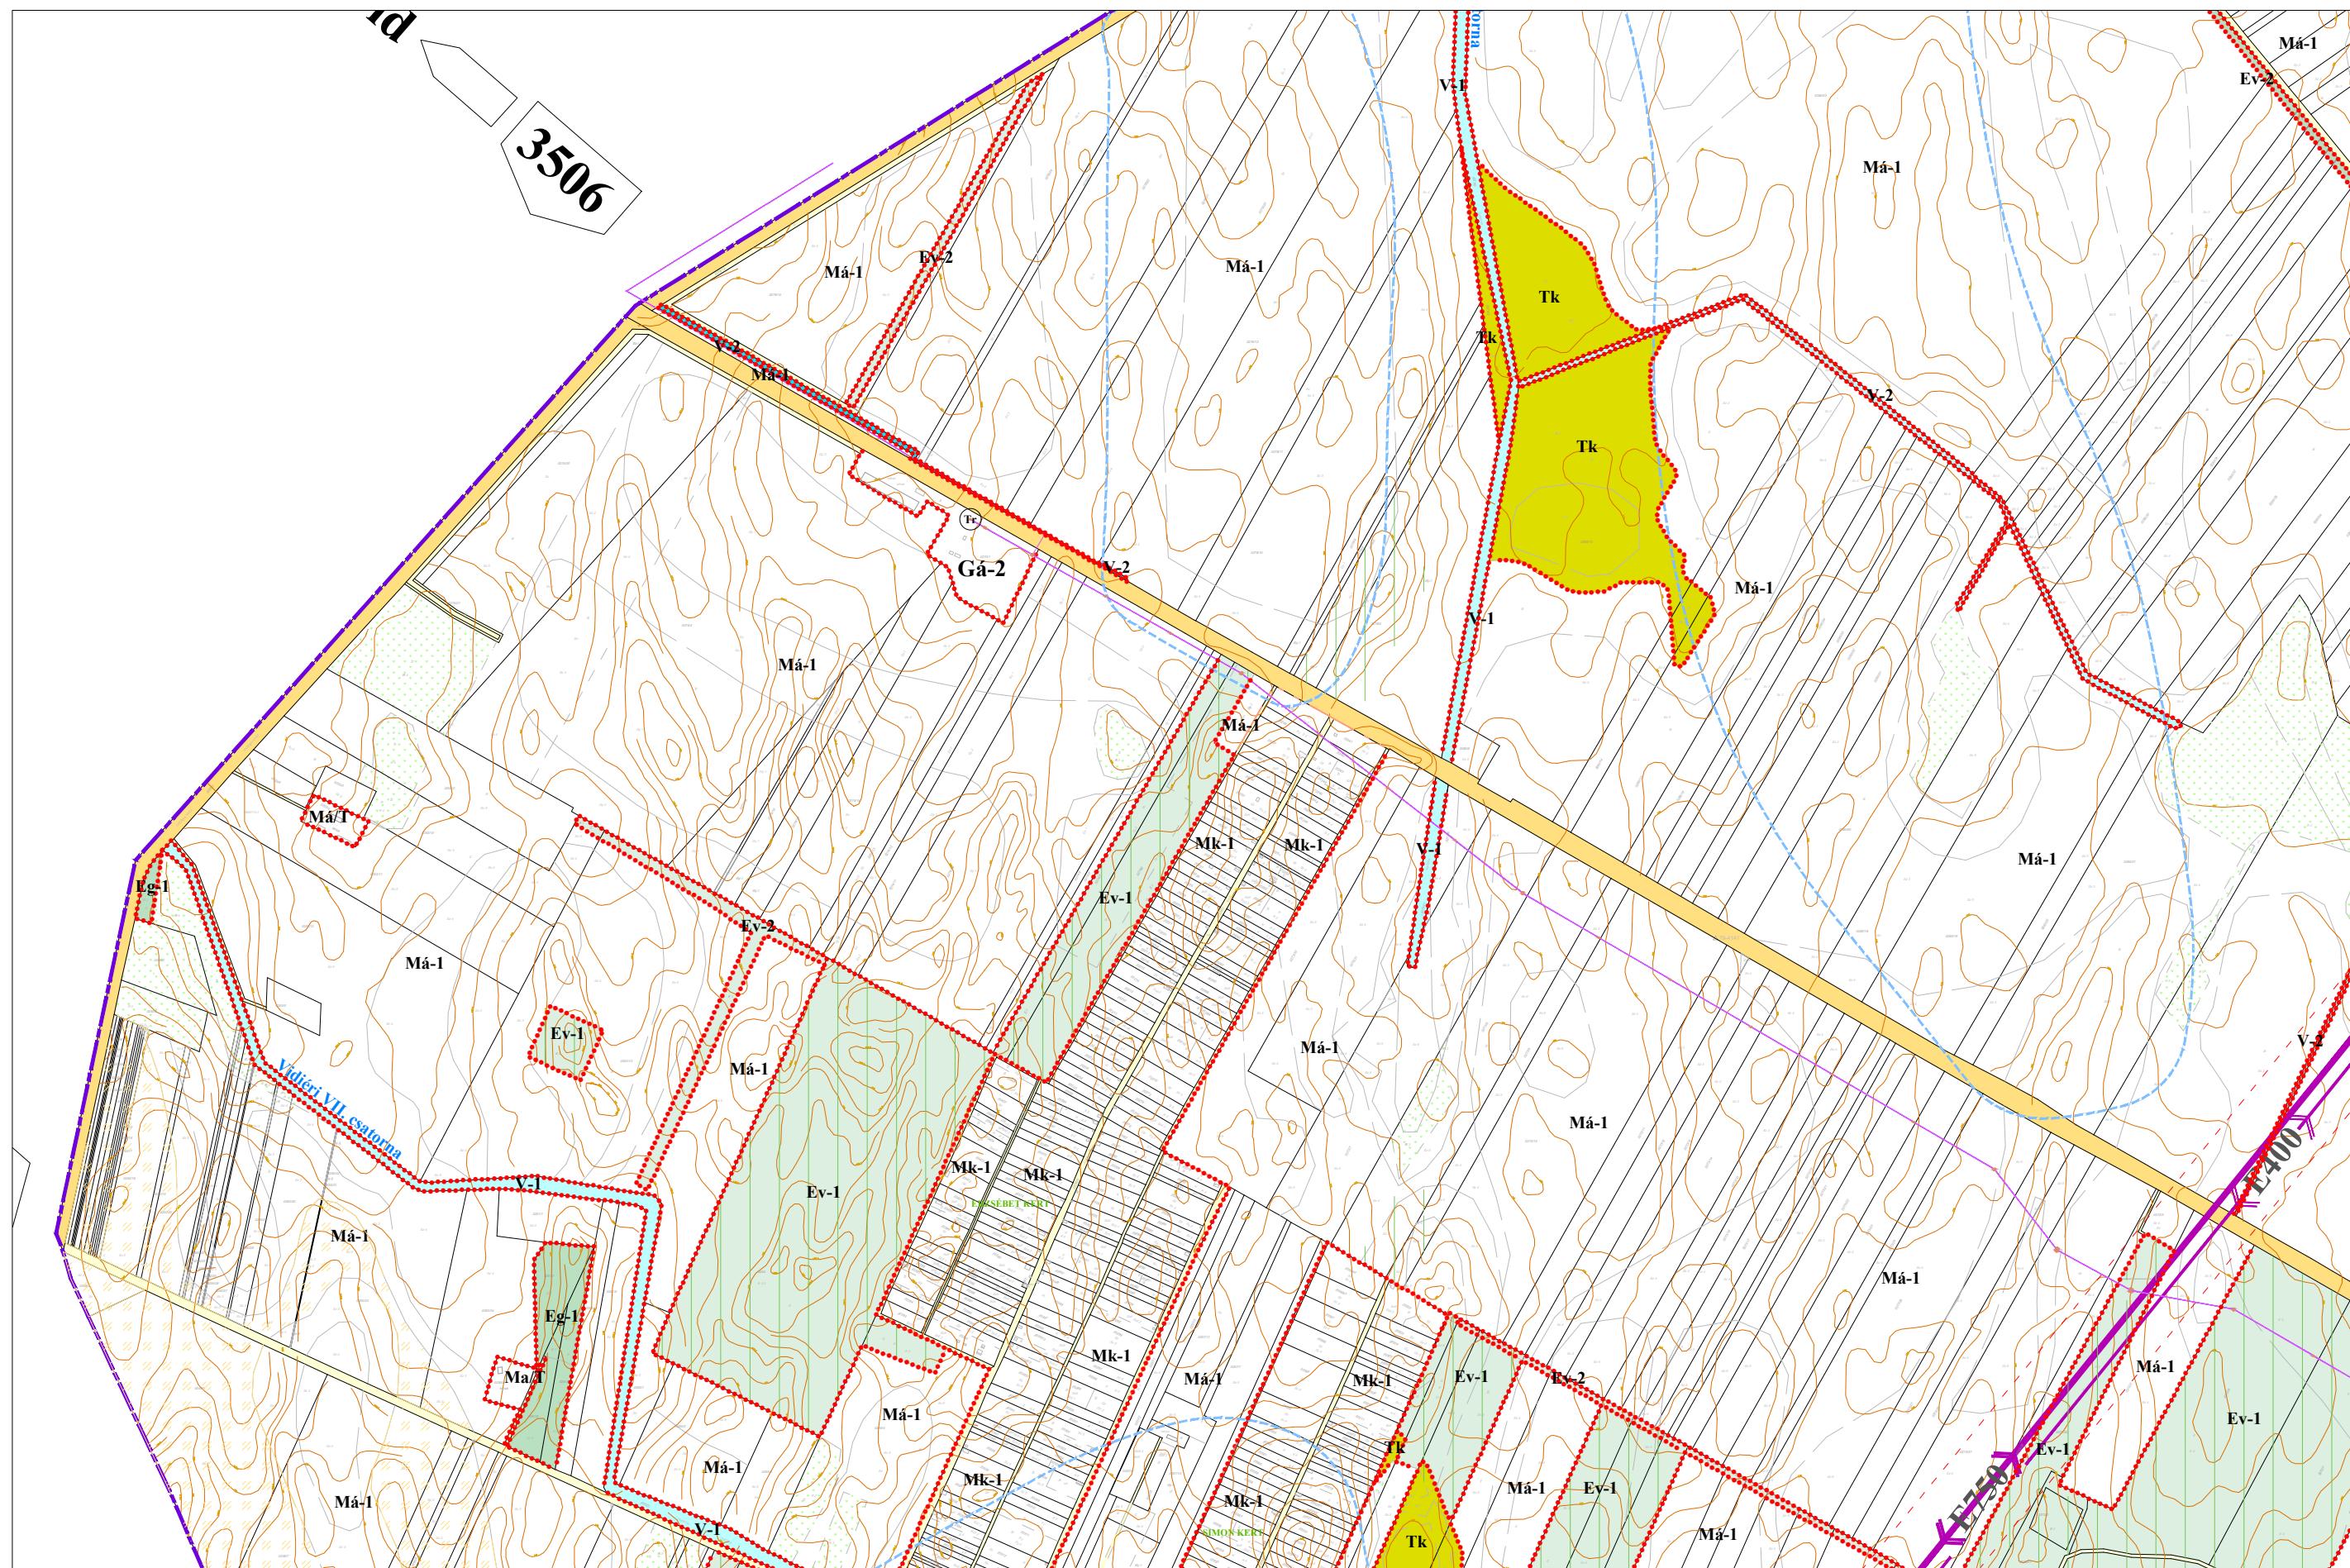



HAJDÚHADHÁZ VÁROS HELYI ÉPÍTÉSI SZABÁLYZATA


1. MELLÉKLET: SZABÁLYOZÁSI TERV

1.2. melléklet a 23/2022.(VIII.25.) önkormányzati rendelethez

4. TERVLAP

M = 1 : 8 000

1.	2.
3.	4.
8.	9.
14.	15.
18.	19.
22.	23.
26.	27.
5.	6.
11.	12.
17.	13.
20.	21.
24.	25.
28.	

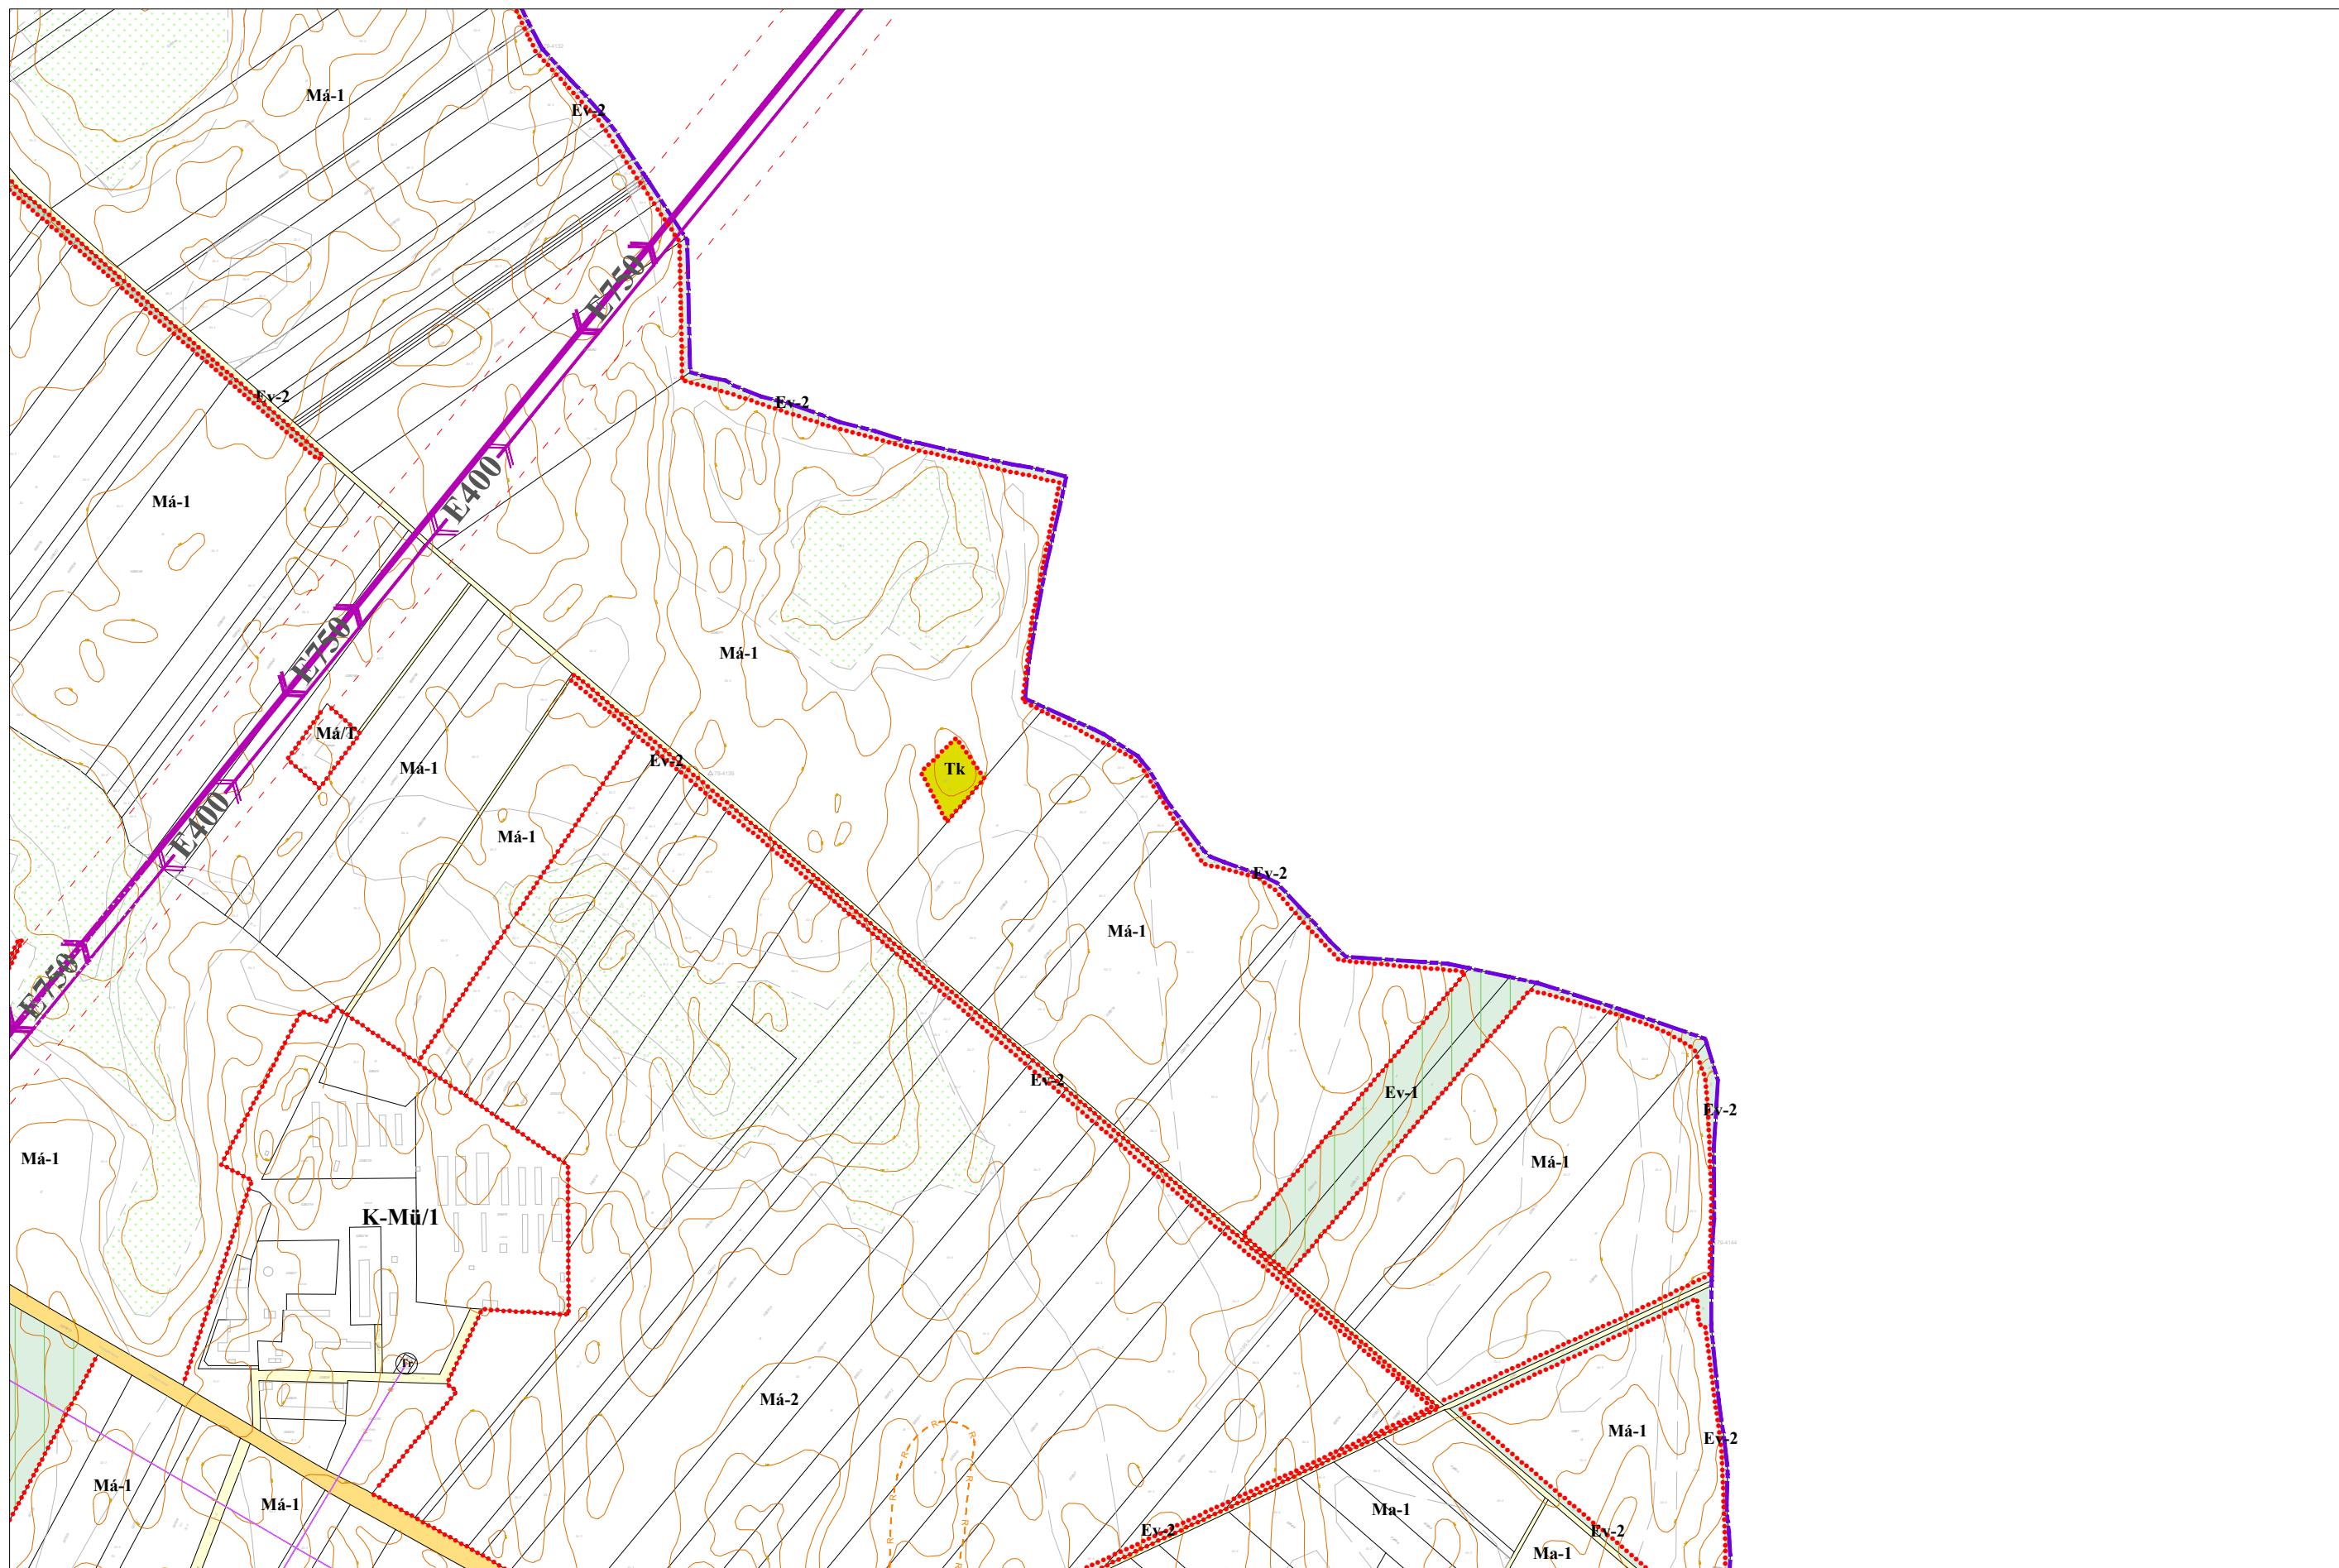



HAJDÚHADHÁZ VÁROS HELYI ÉPÍTÉSI SZABÁLYZATA


1. MELLÉKLET: SZABÁLYOZÁSI TERV

1.2. melléklet a 23/2022.(VIII.25.) önkormányzati rendelethez

5. TERVLAP

M = 1 : 8 000

1.	2.		
3.	4.		
8.	9.	10.	11. 12. 13.
			14. 15. 16. 17.
			18. 19. 20. 21.
			22. 23. 24. 25.
			26. 27. 28.

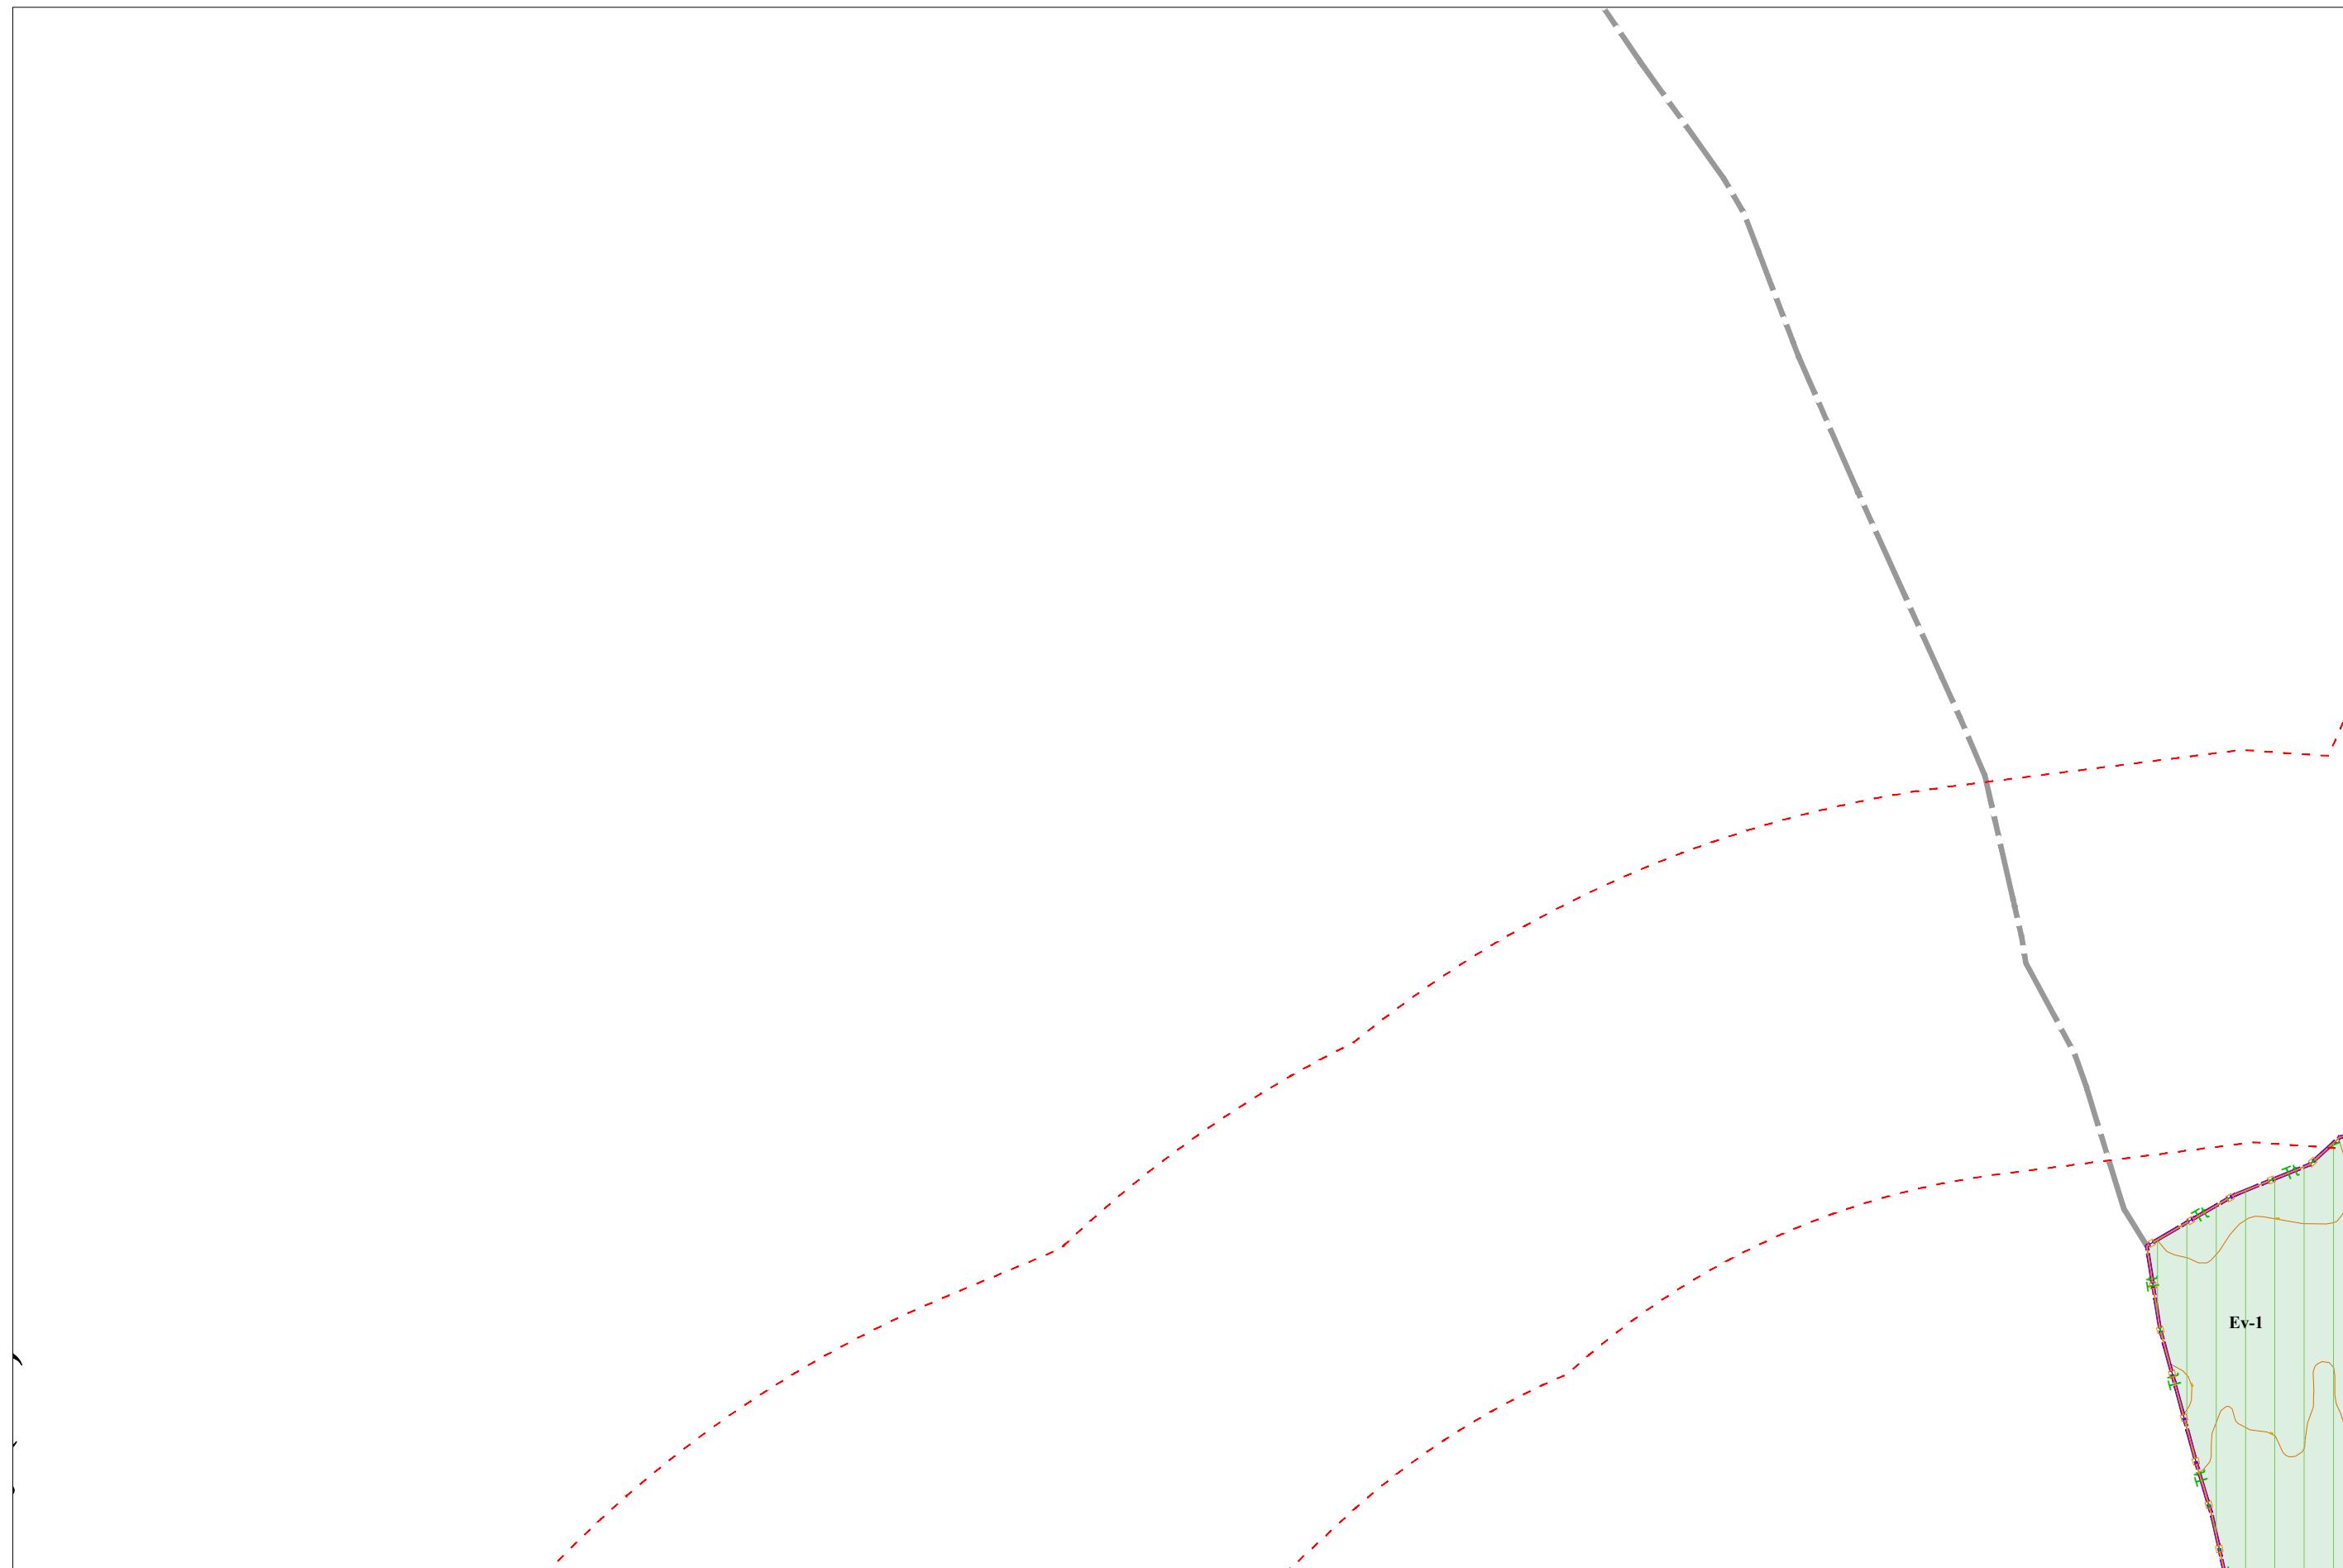



HAJDÚHADHÁZ VÁROS HELYI ÉPÍTÉSI SZABÁLYZATA

1. MELLÉKLET: SZABÁLYOZÁSI TERV


1.2. melléklet a 23/2022.(VIII.25.) önkormányzati rendelethez

6. TERVLAP

M = 1 : 8 000

1.	2.	
3.	4.	
8.	9.	10.
14.	15.	16.
18.	19.	20.
22.	23.	24.
26.	27.	28.
5.	6.	7.
11.	12.	13.
17.		
21.		
25.		
28.		

BÖKÖNY

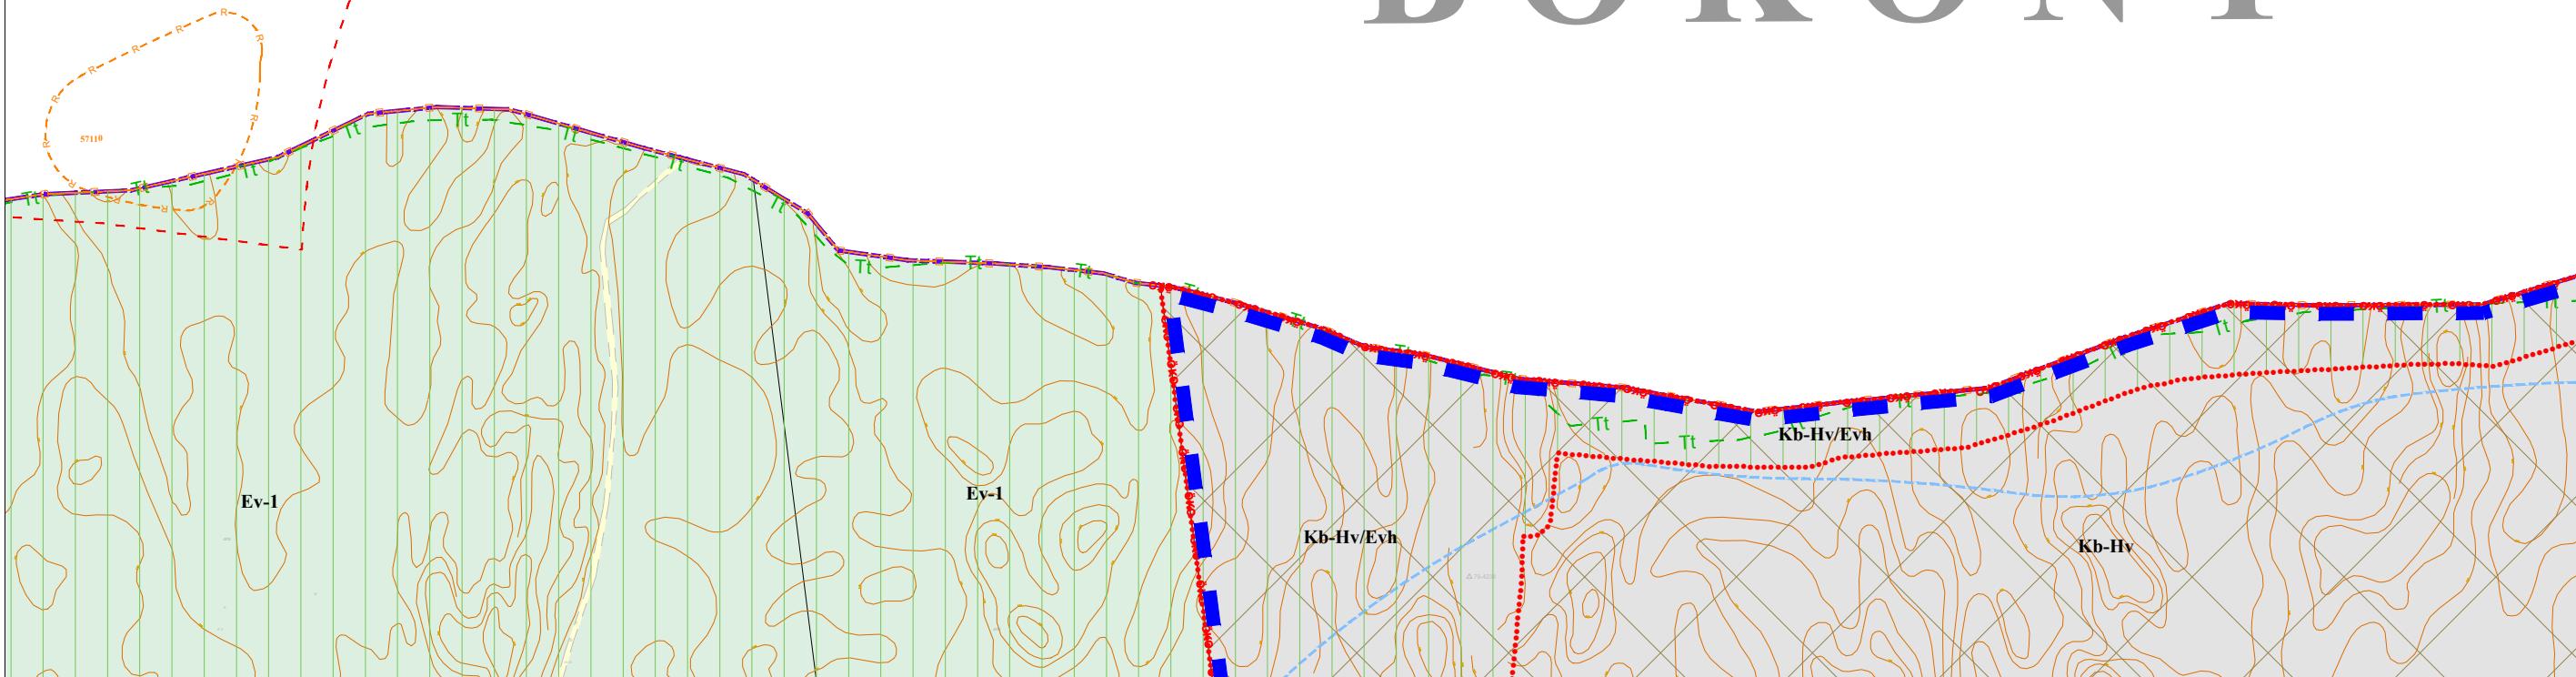



HAJDÚHADHÁZ VÁROS HELYI ÉPÍTÉSI SZABÁLYZATA


1. MELLÉKLET: SZABÁLYOZÁSI TERV

1.2. melléklet a 23/2022.(VIII.25.) önkormányzati rendelethez

7. TERVLAP

M = 1 : 8 000

1.	2.					
3.	4.					
8.	9.	10.	11.	12.	13.	
14.	15.	16.	17.			
18.	19.	20.	21.			
22.	23.	24.	25.			
26.	27.	28.				

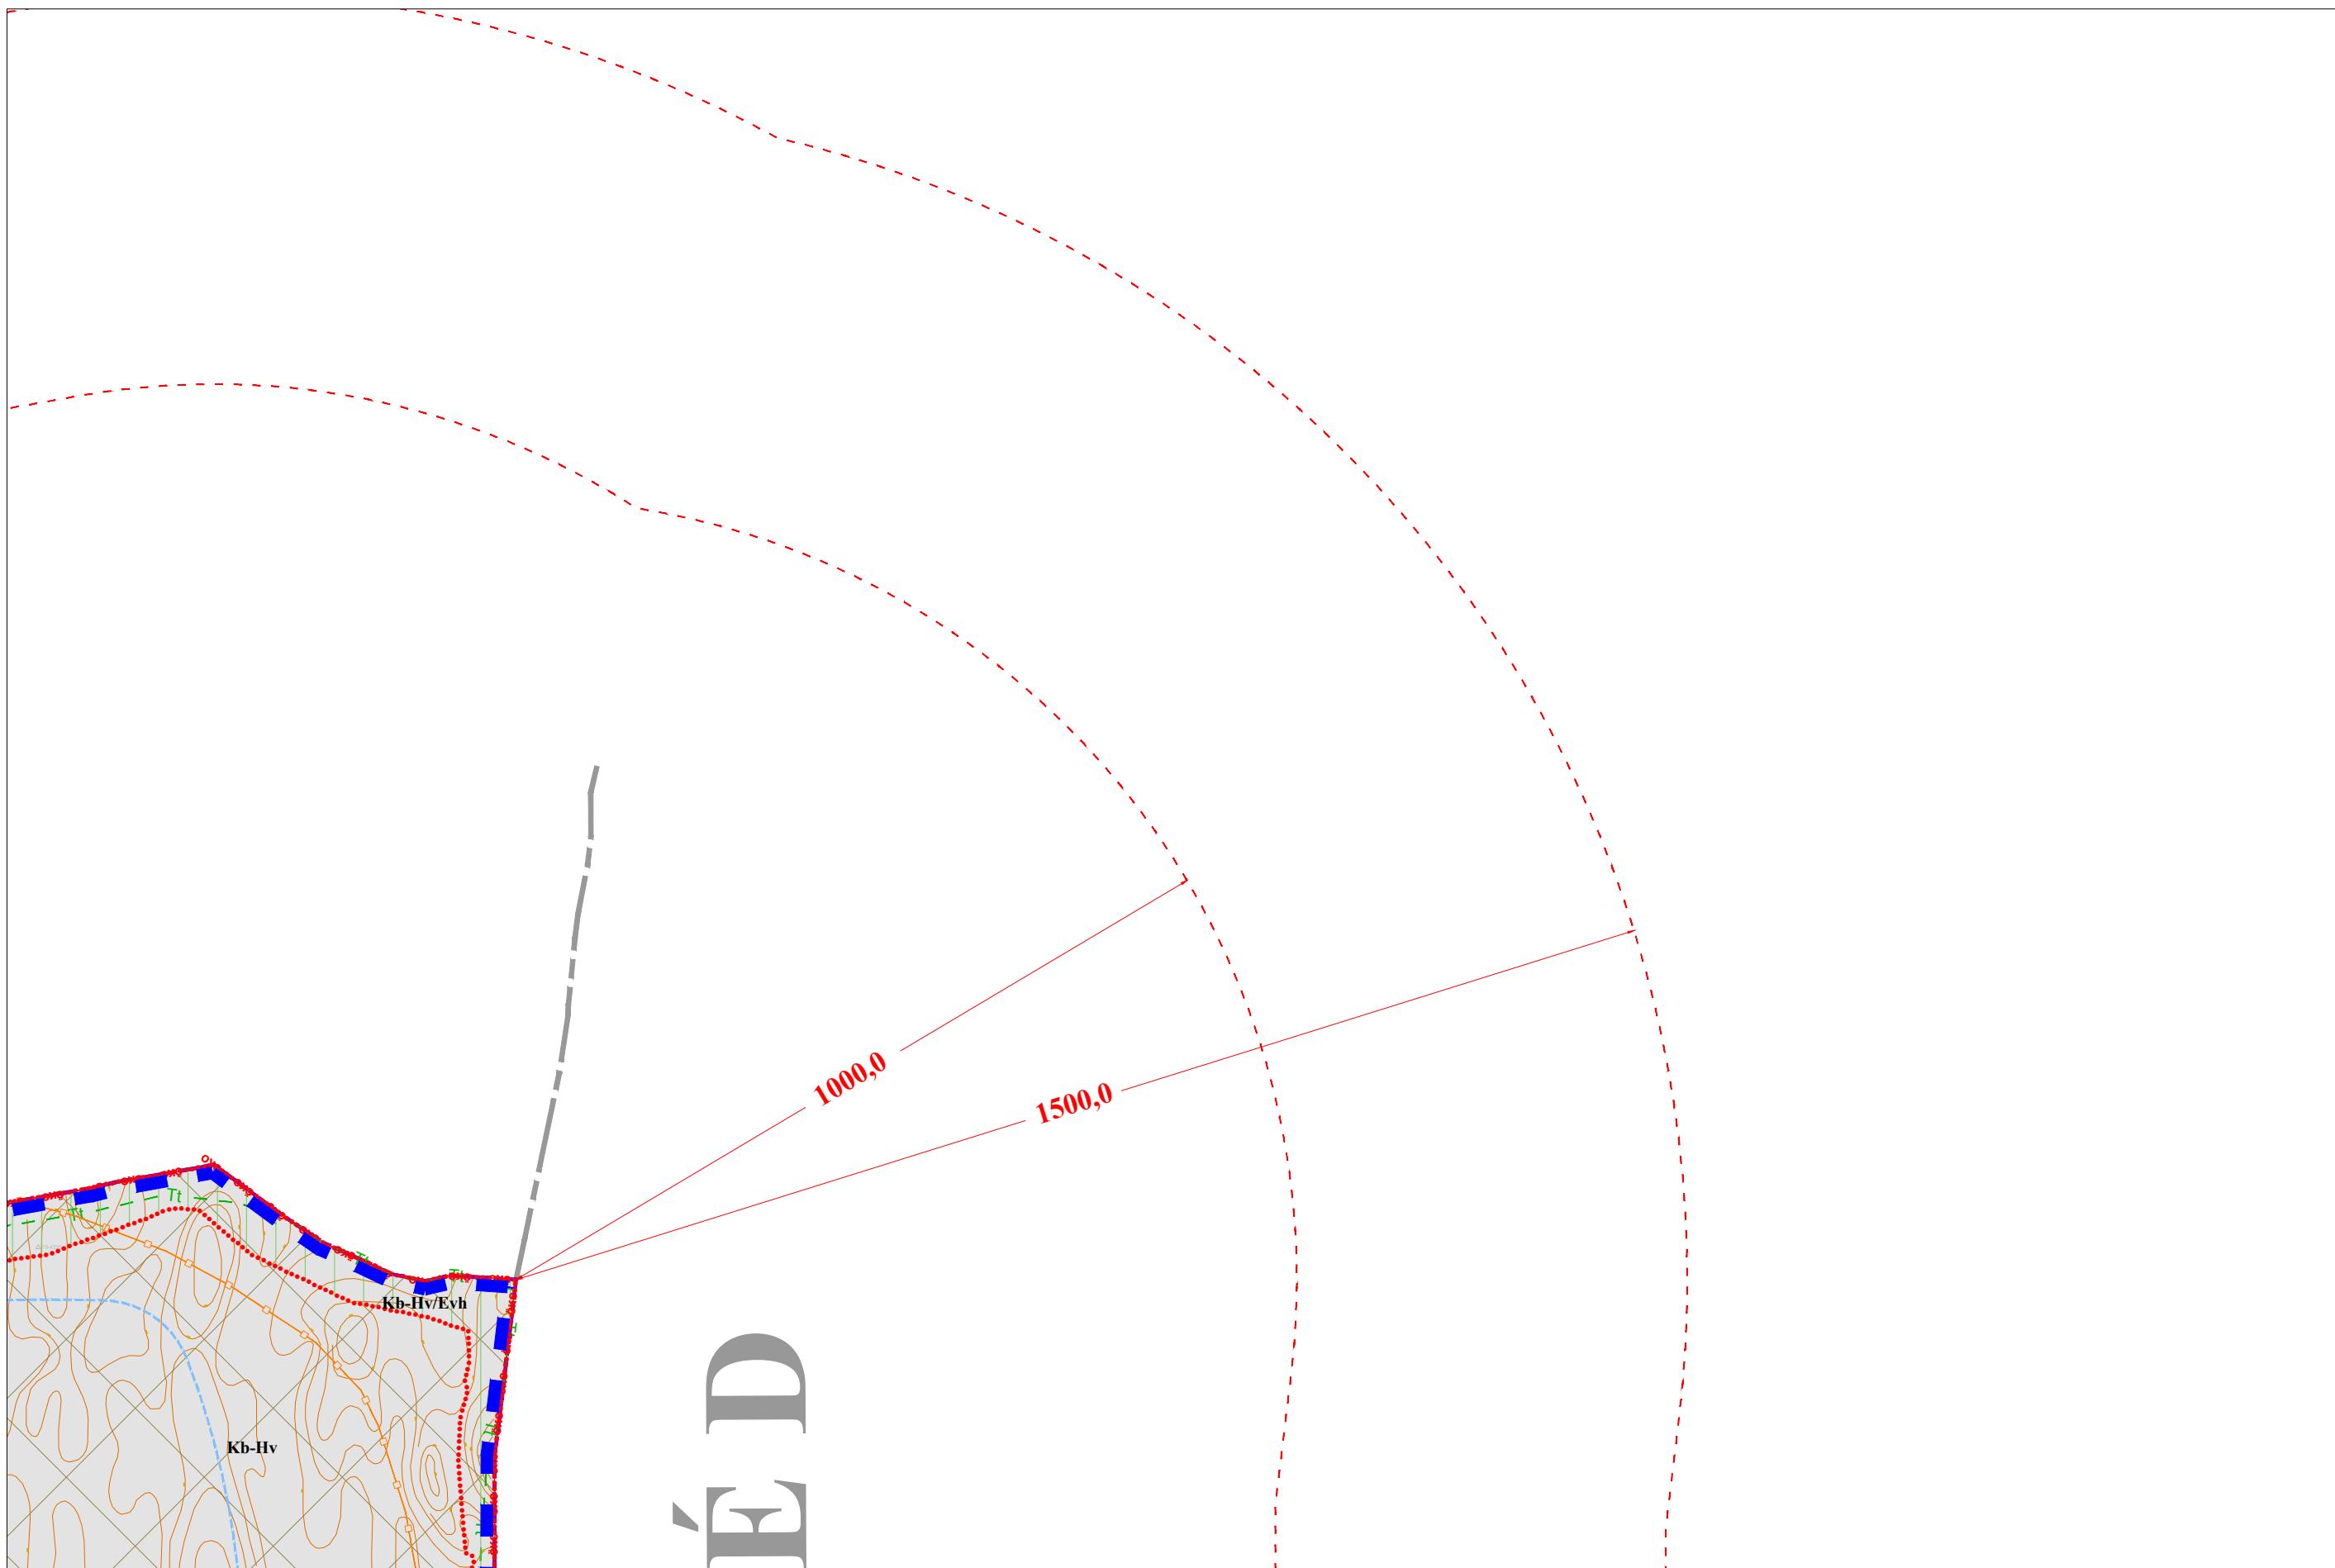



HAJDÚHADHÁZ VÁROS HELYI ÉPÍTÉSI SZABÁLYZATA


1. MELLÉKLET: SZABÁLYOZÁSI TERV

1.2. melléklet a 23/2022.(VIII.25.) önkormányzati rendelethez

8. TERVLAP

M = 1 : 8 000

1.	2.		
3.	4.		
8.	9.	10.	11.
14.	15.	16.	17.
18.	19.	20.	21.
22.	23.	24.	25.
26.	27.	28.	

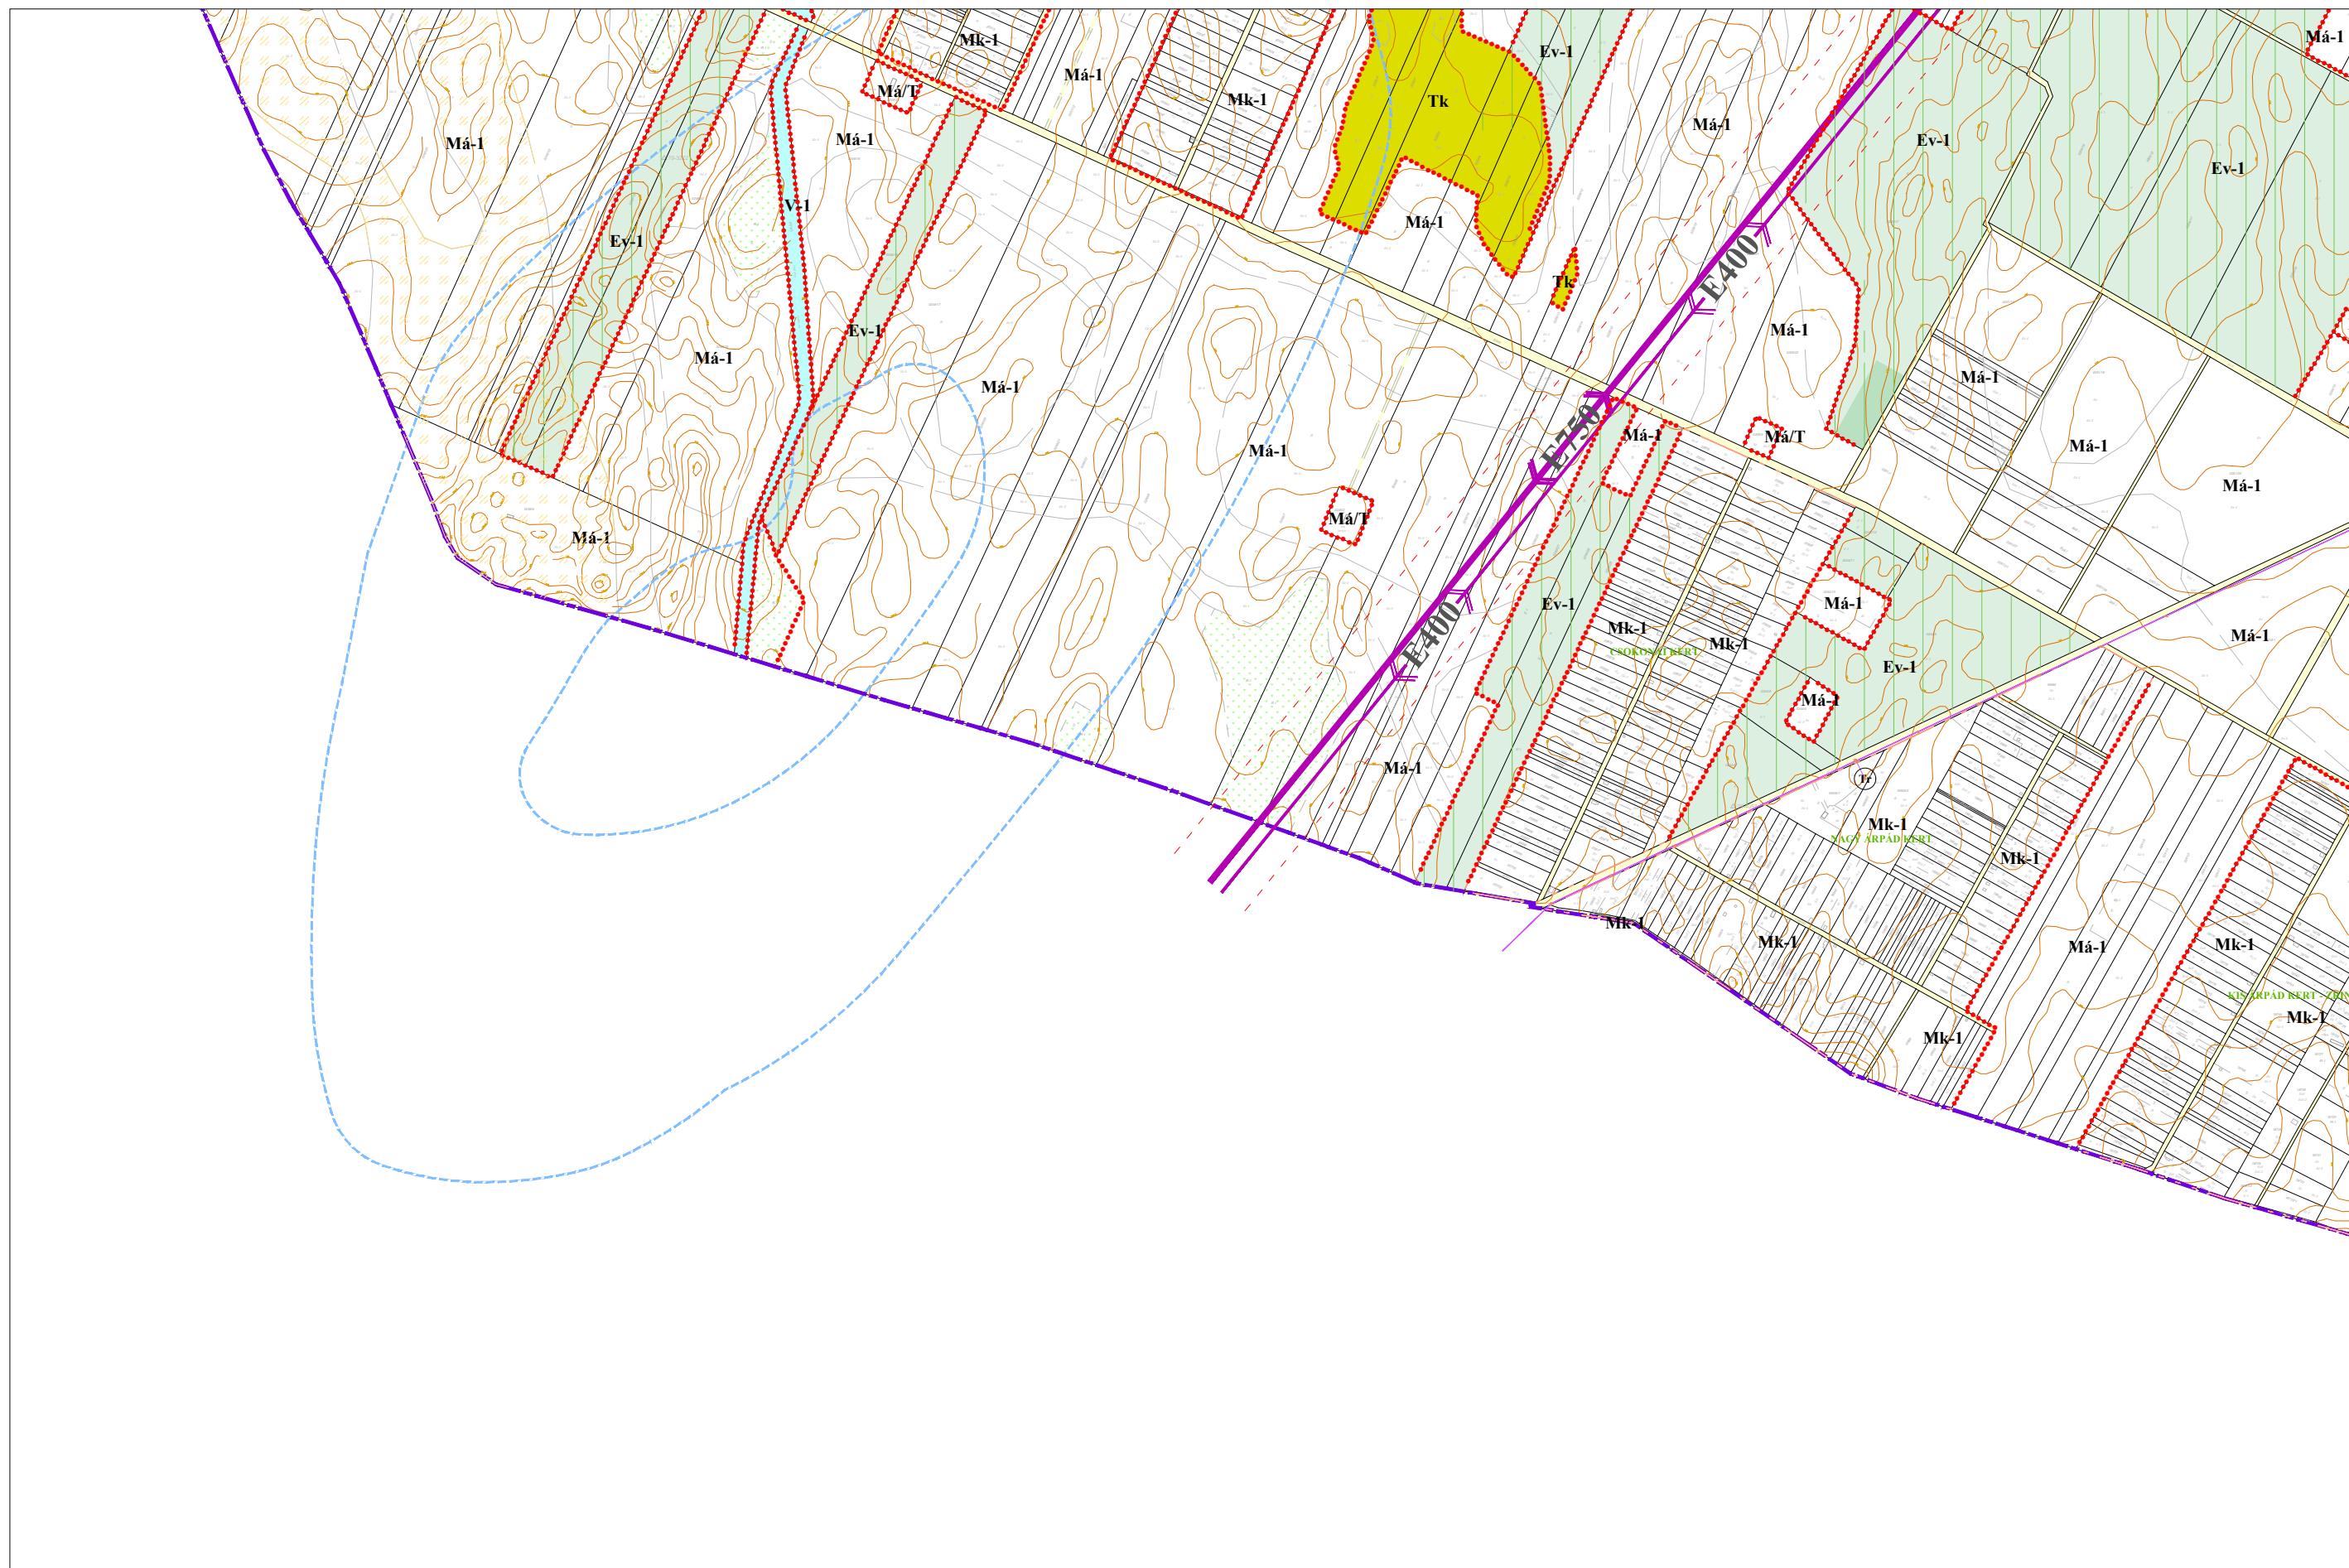



HAJDÚHADHÁZ VÁROS HELYI ÉPÍTÉSI SZABÁLYZATA


1. MELLÉKLET: SZABÁLYOZÁSI TERV

1.2. melléklet a 23/2022.(VIII.25.) önkormányzati rendelethez

9. TERVLAP

M = 1 : 8 000

1.	2.	
3.	4.	
8.	9.	10.
14.	15.	16.
18.	19.	20.
22.	23.	24.
26.	27.	28.
5.	6.	7.
11.	12.	13.
16.	17.	
20.	21.	
24.	25.	
28.		

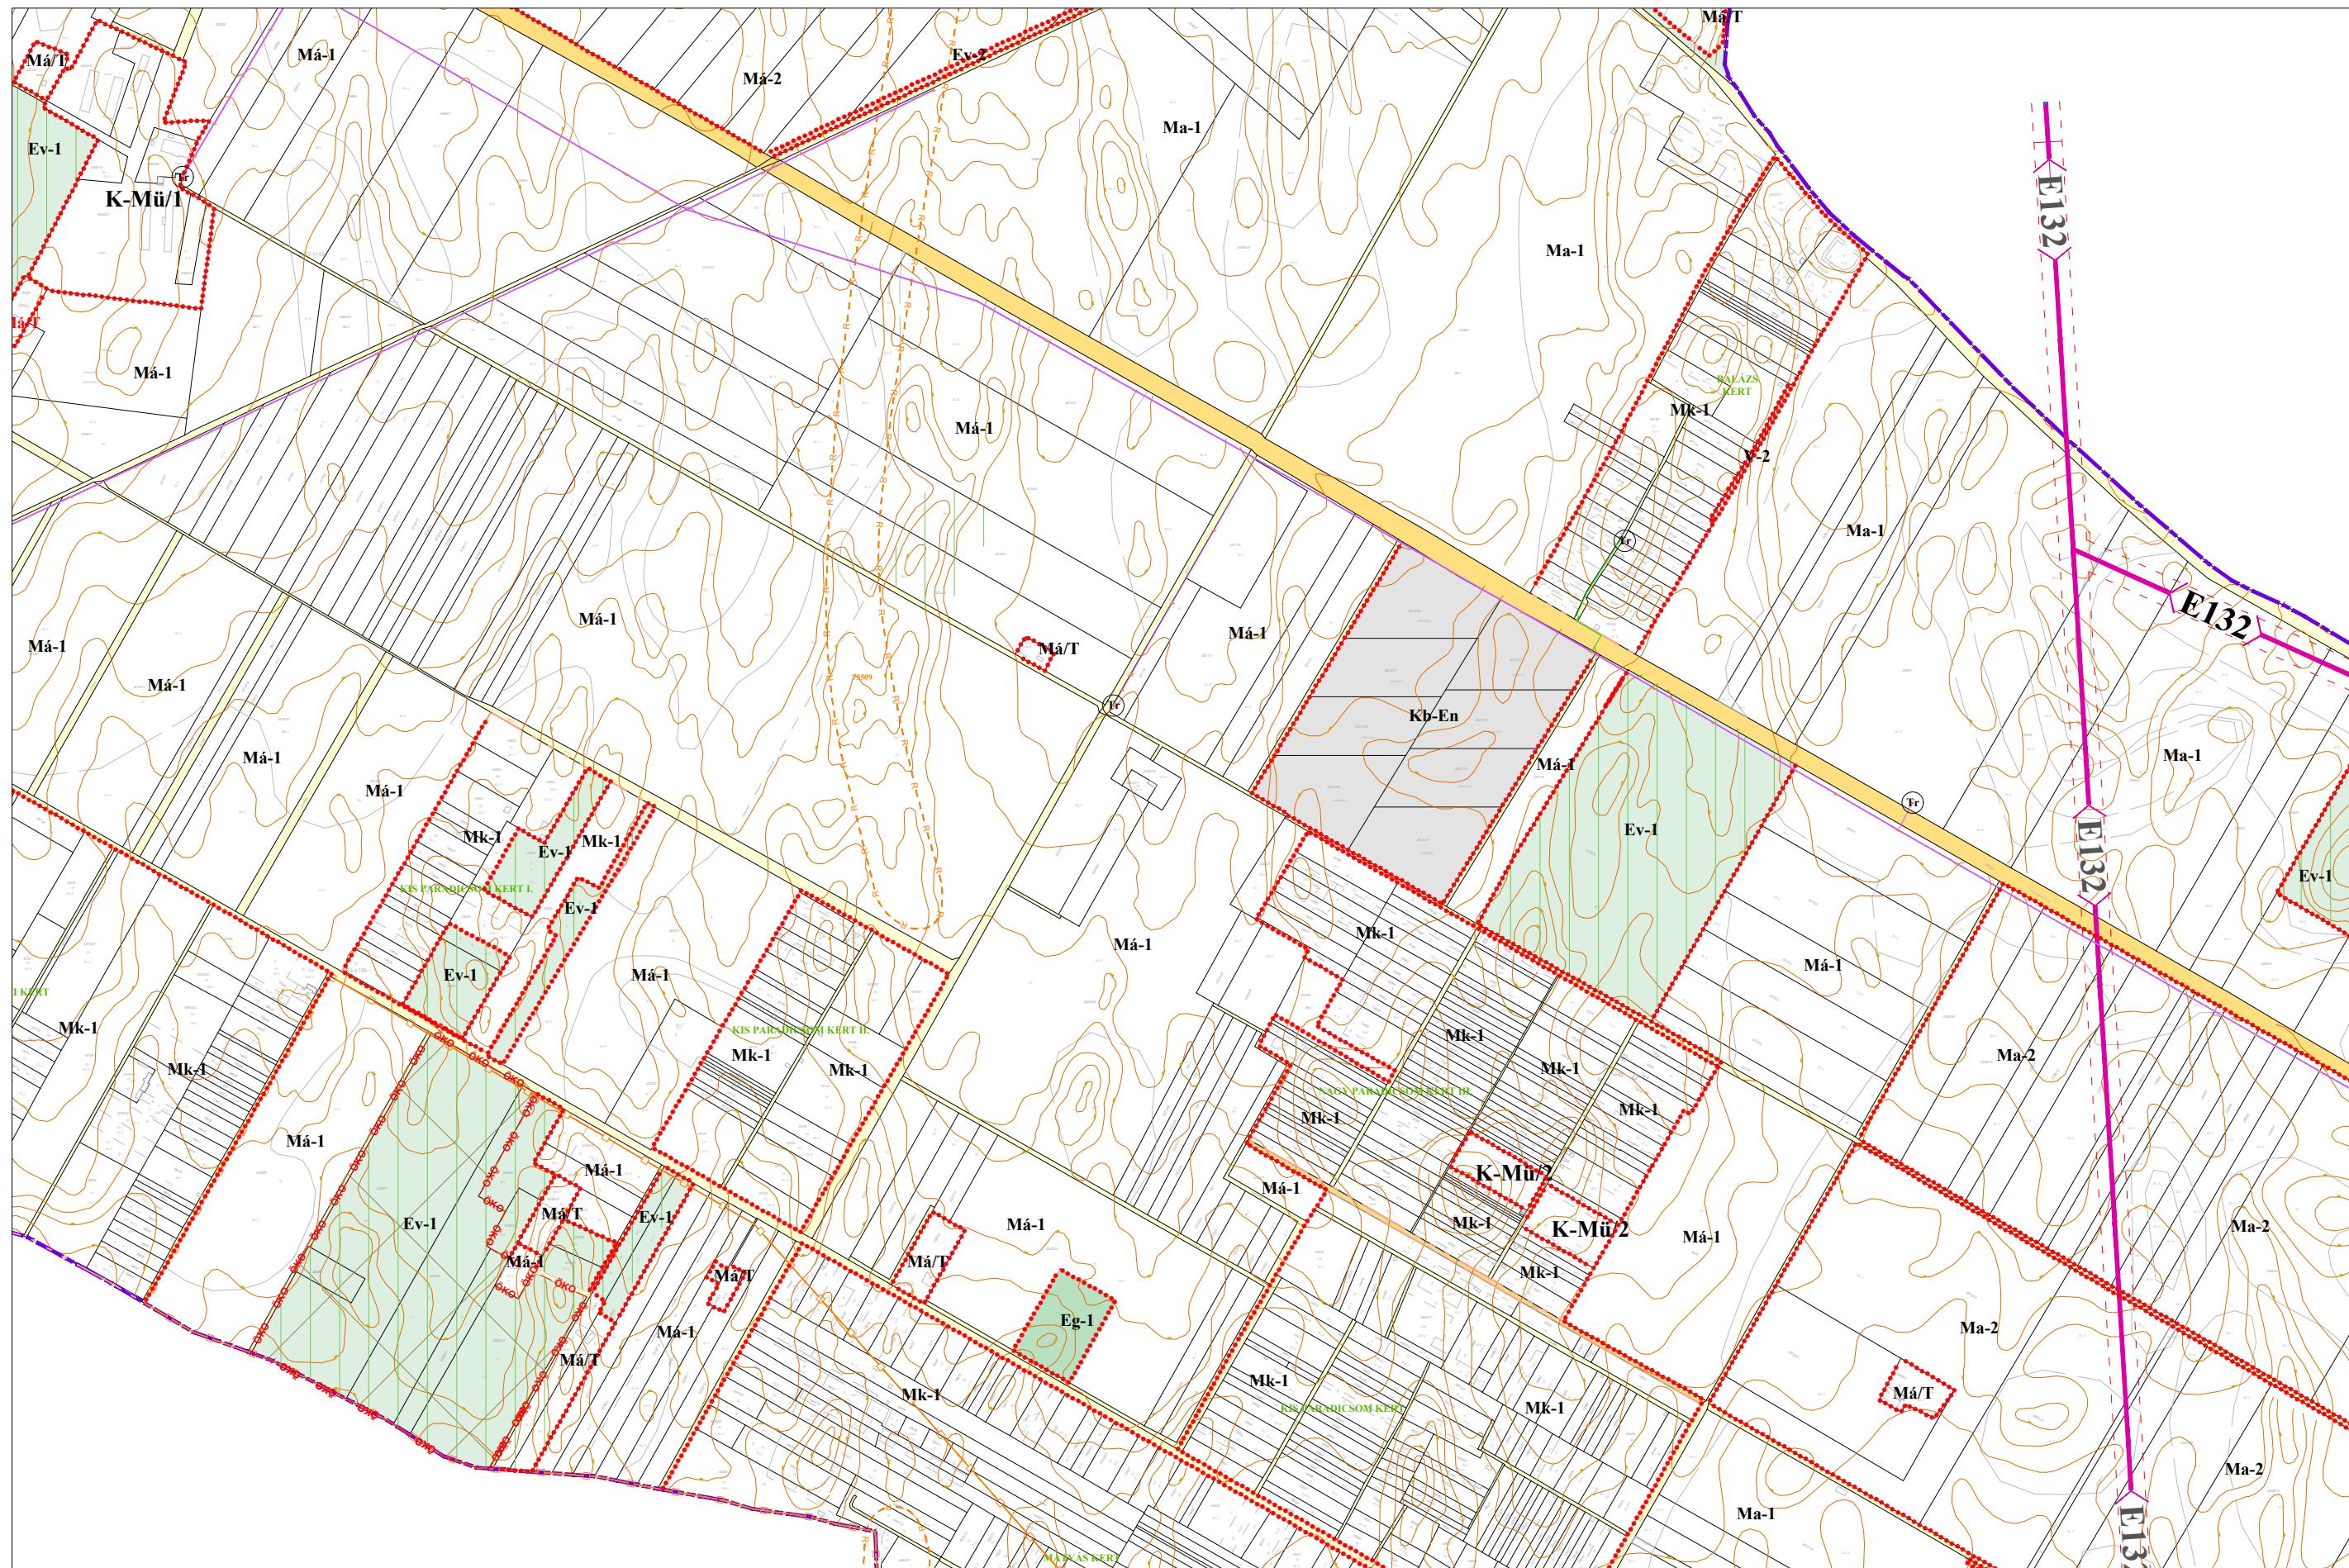



HAJDÚHADHÁZ VÁROS HELYI ÉPÍTÉSI SZABÁLYZATA

1. MELLÉKLET: SZABÁLYOZÁSI TERV

1.2. melléklet a 23/2022.(VIII.25.) önkormányzati rendelethez

10. TERVLAP

M = 1 : 8 000


1.	2.
3.	4.
5.	6.
7.	8.
9.	10.
11.	12.
13.	14.
15.	16.
17.	18.
19.	20.
21.	22.
23.	24.
25.	26.
27.	28.

Nyíregyháza - Zá

100

Nyíregyháza

4

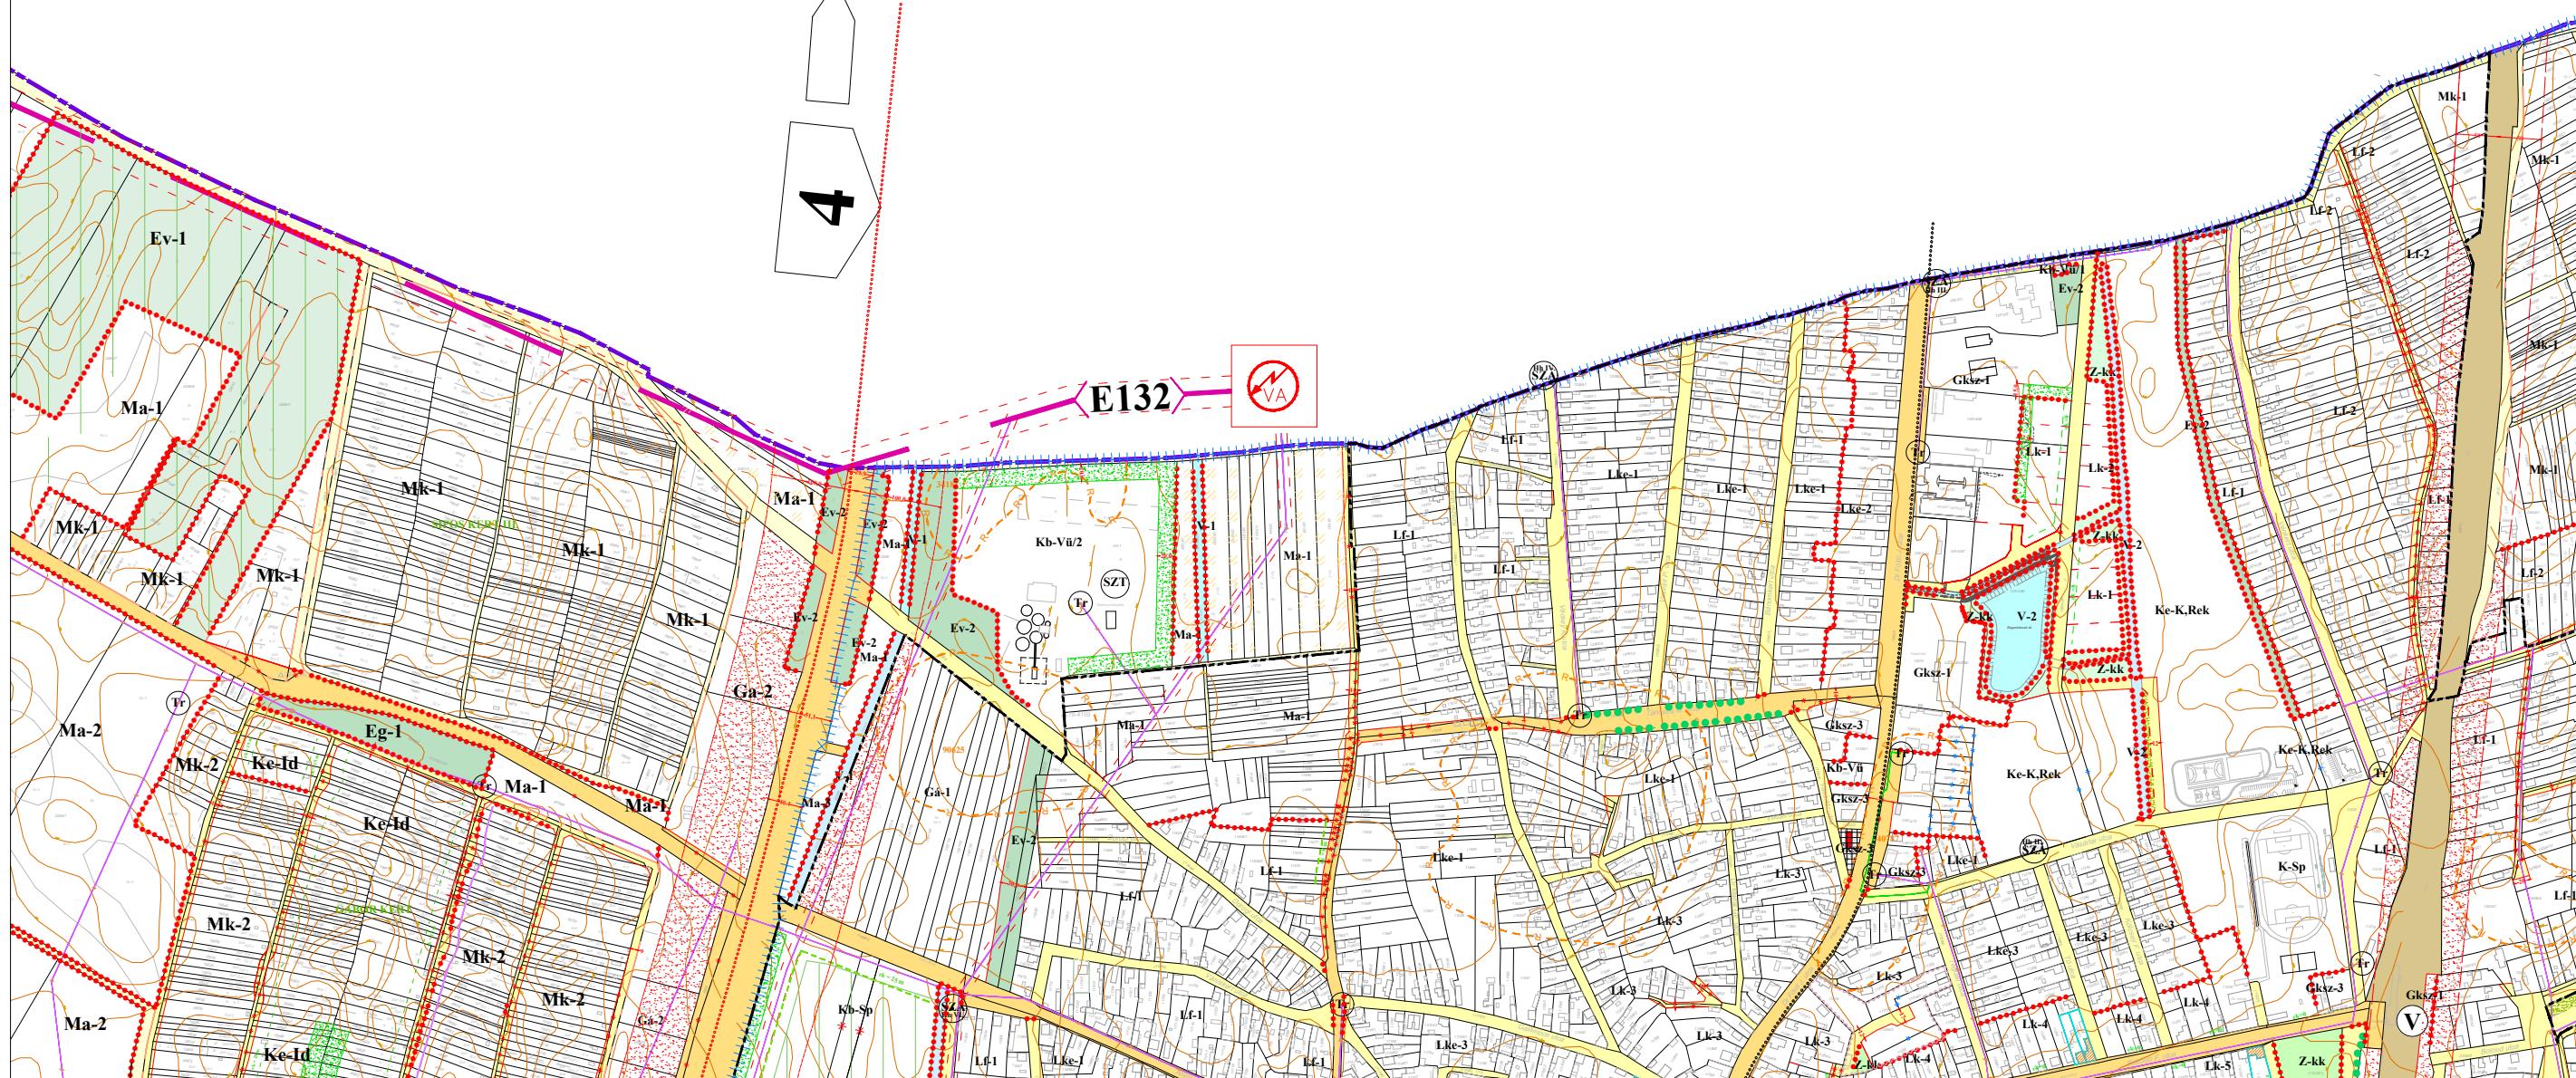



HAJDÚHADHÁZ VÁROS HELYI ÉPÍTÉSI SZABÁLYZATA


1. MELLÉKLET: SZABÁLYOZÁSI TERV

1.2. melléklet a 23/2022.(VIII.25.) önkormányzati rendelethez

11. TERVLAP

M = 1 : 8 000

1.	2.	
3.	4.	
8.	9.	10.
11.	12.	13.
14.	15.	16.
18.	19.	20.
22.	23.	24.
26.	27.	28.

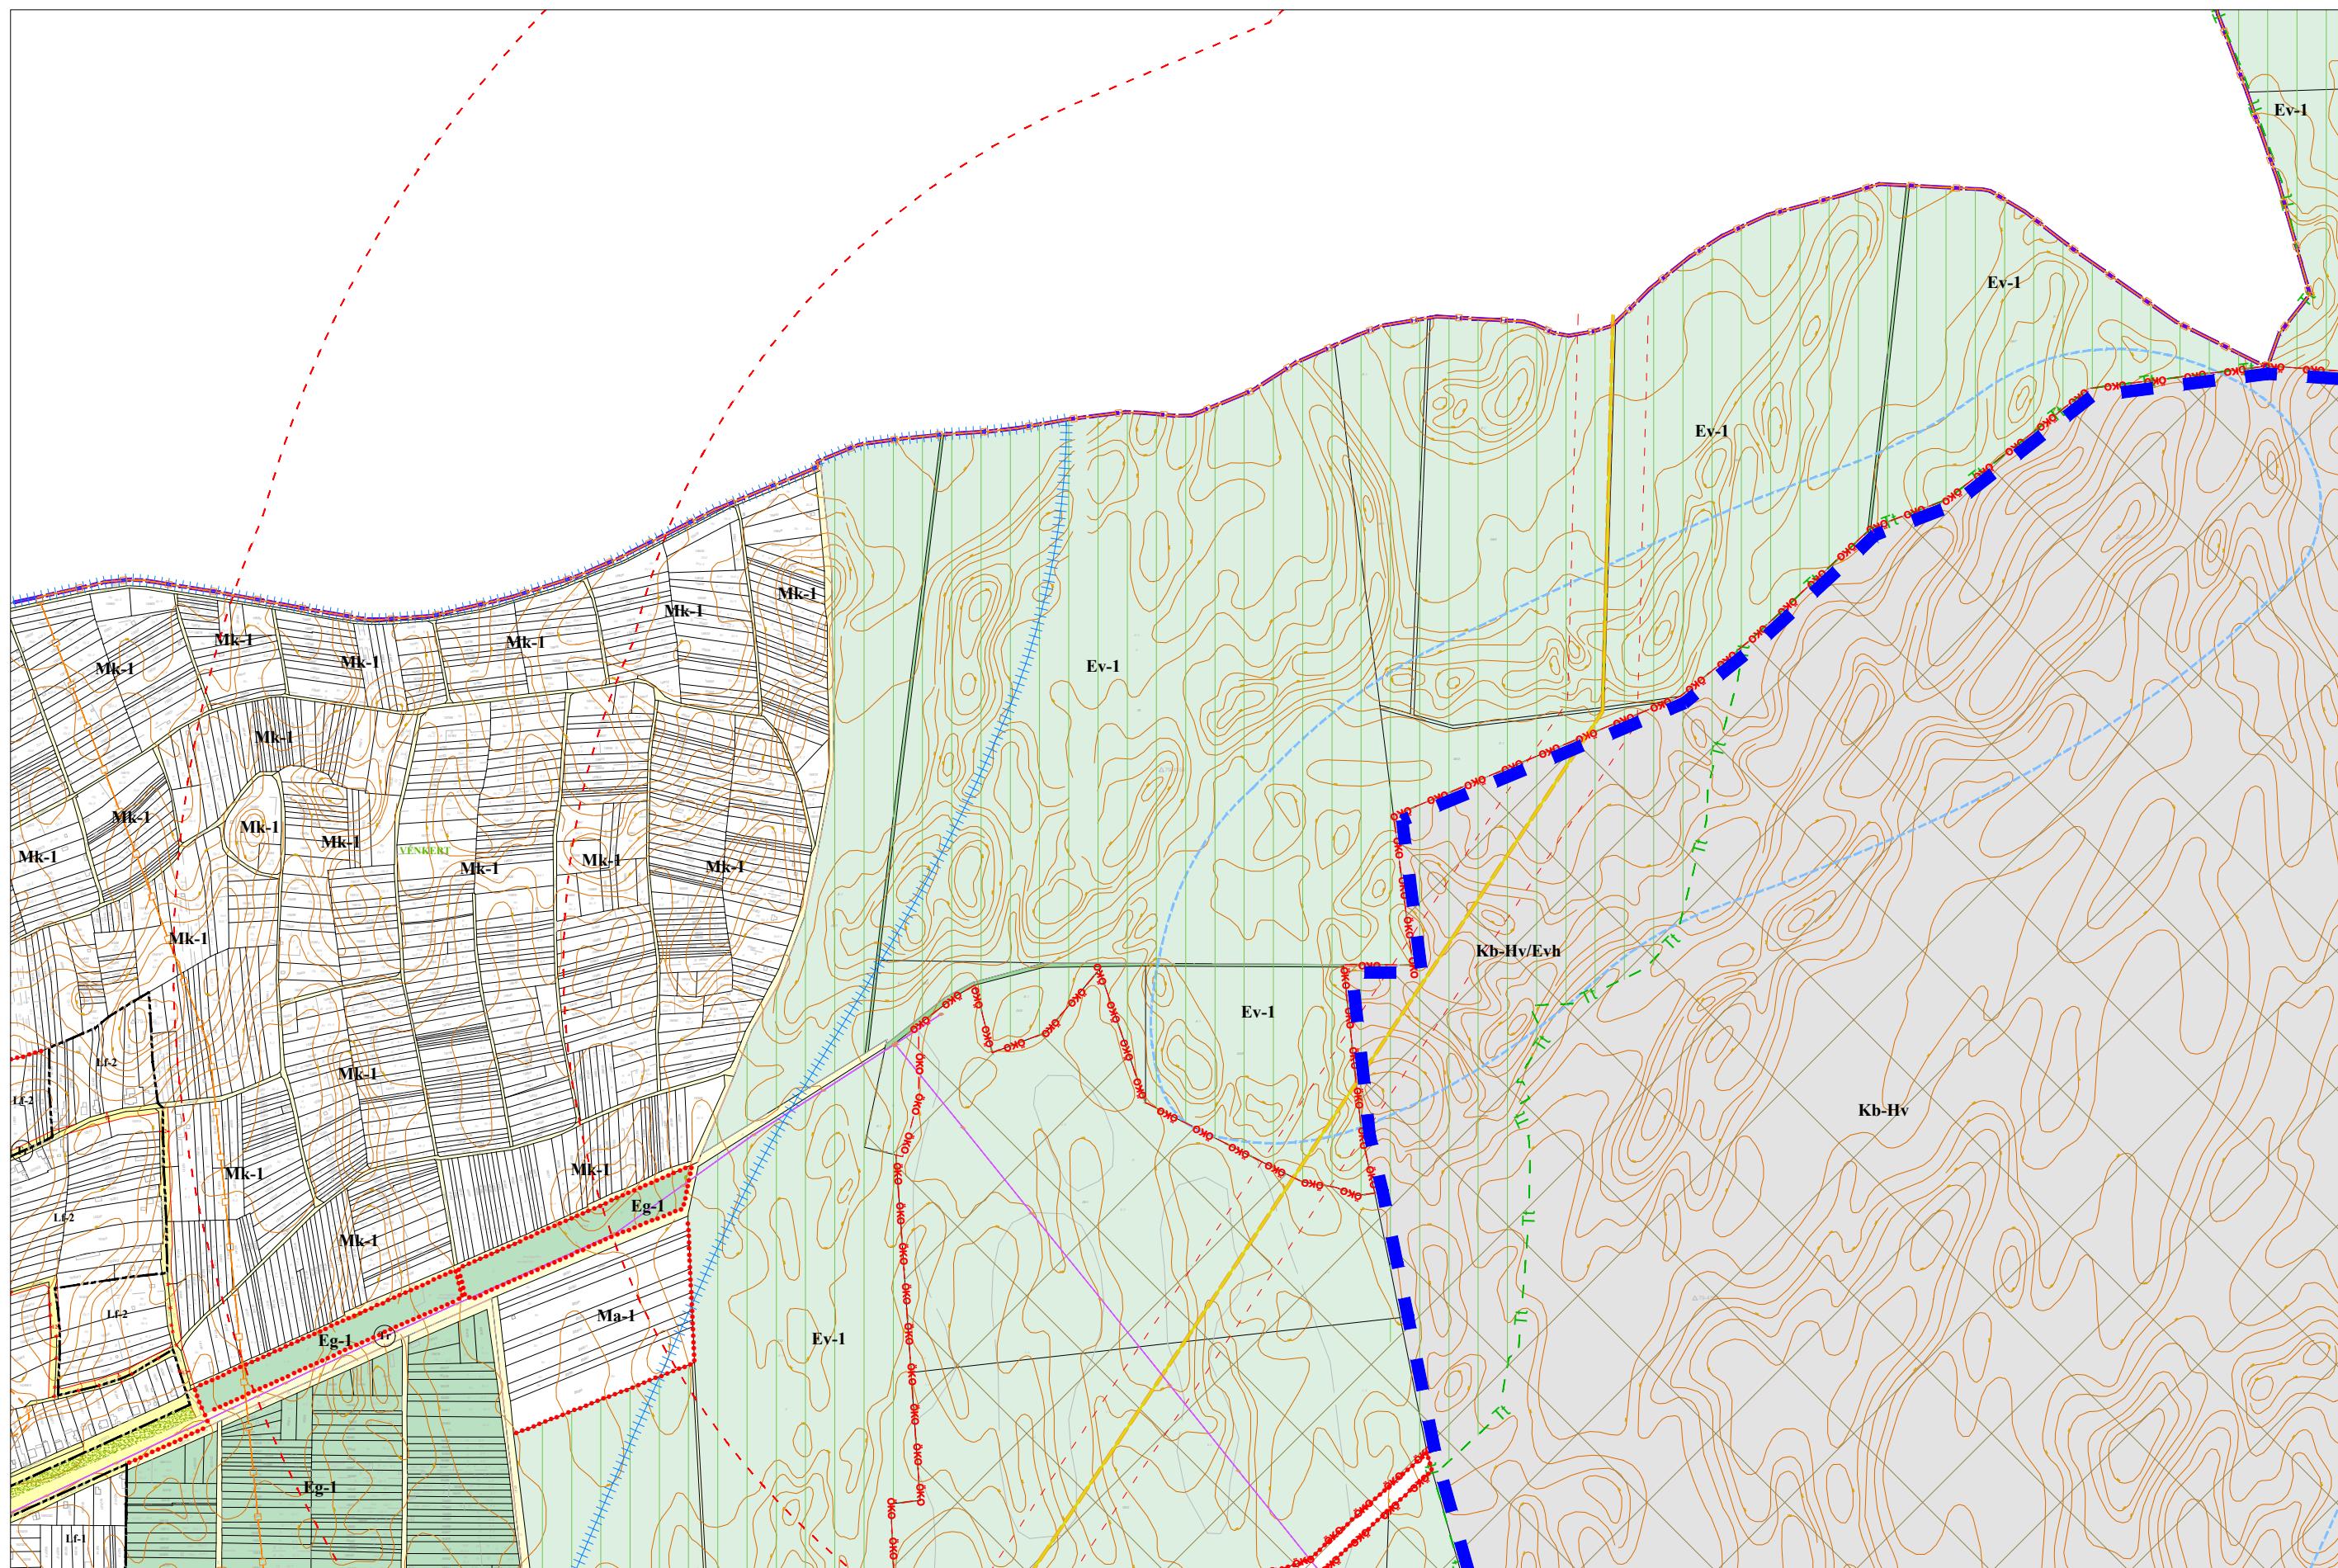



HAJDÚHADHÁZ VÁROS HELYI ÉPÍTÉSI SZABÁLYZATA


1. MELLÉKLET: SZABÁLYOZÁSI TERV

1.2. melléklet a 23/2022.(VIII.25.) önkormányzati rendelethez

12. TERVLAP

M = 1 : 8 000

1.	2.	
3.	4.	
8.	9.	10.
14.	15.	11.
18.	19.	20.
22.	23.	21.
26.	27.	25.
		12.
		13.

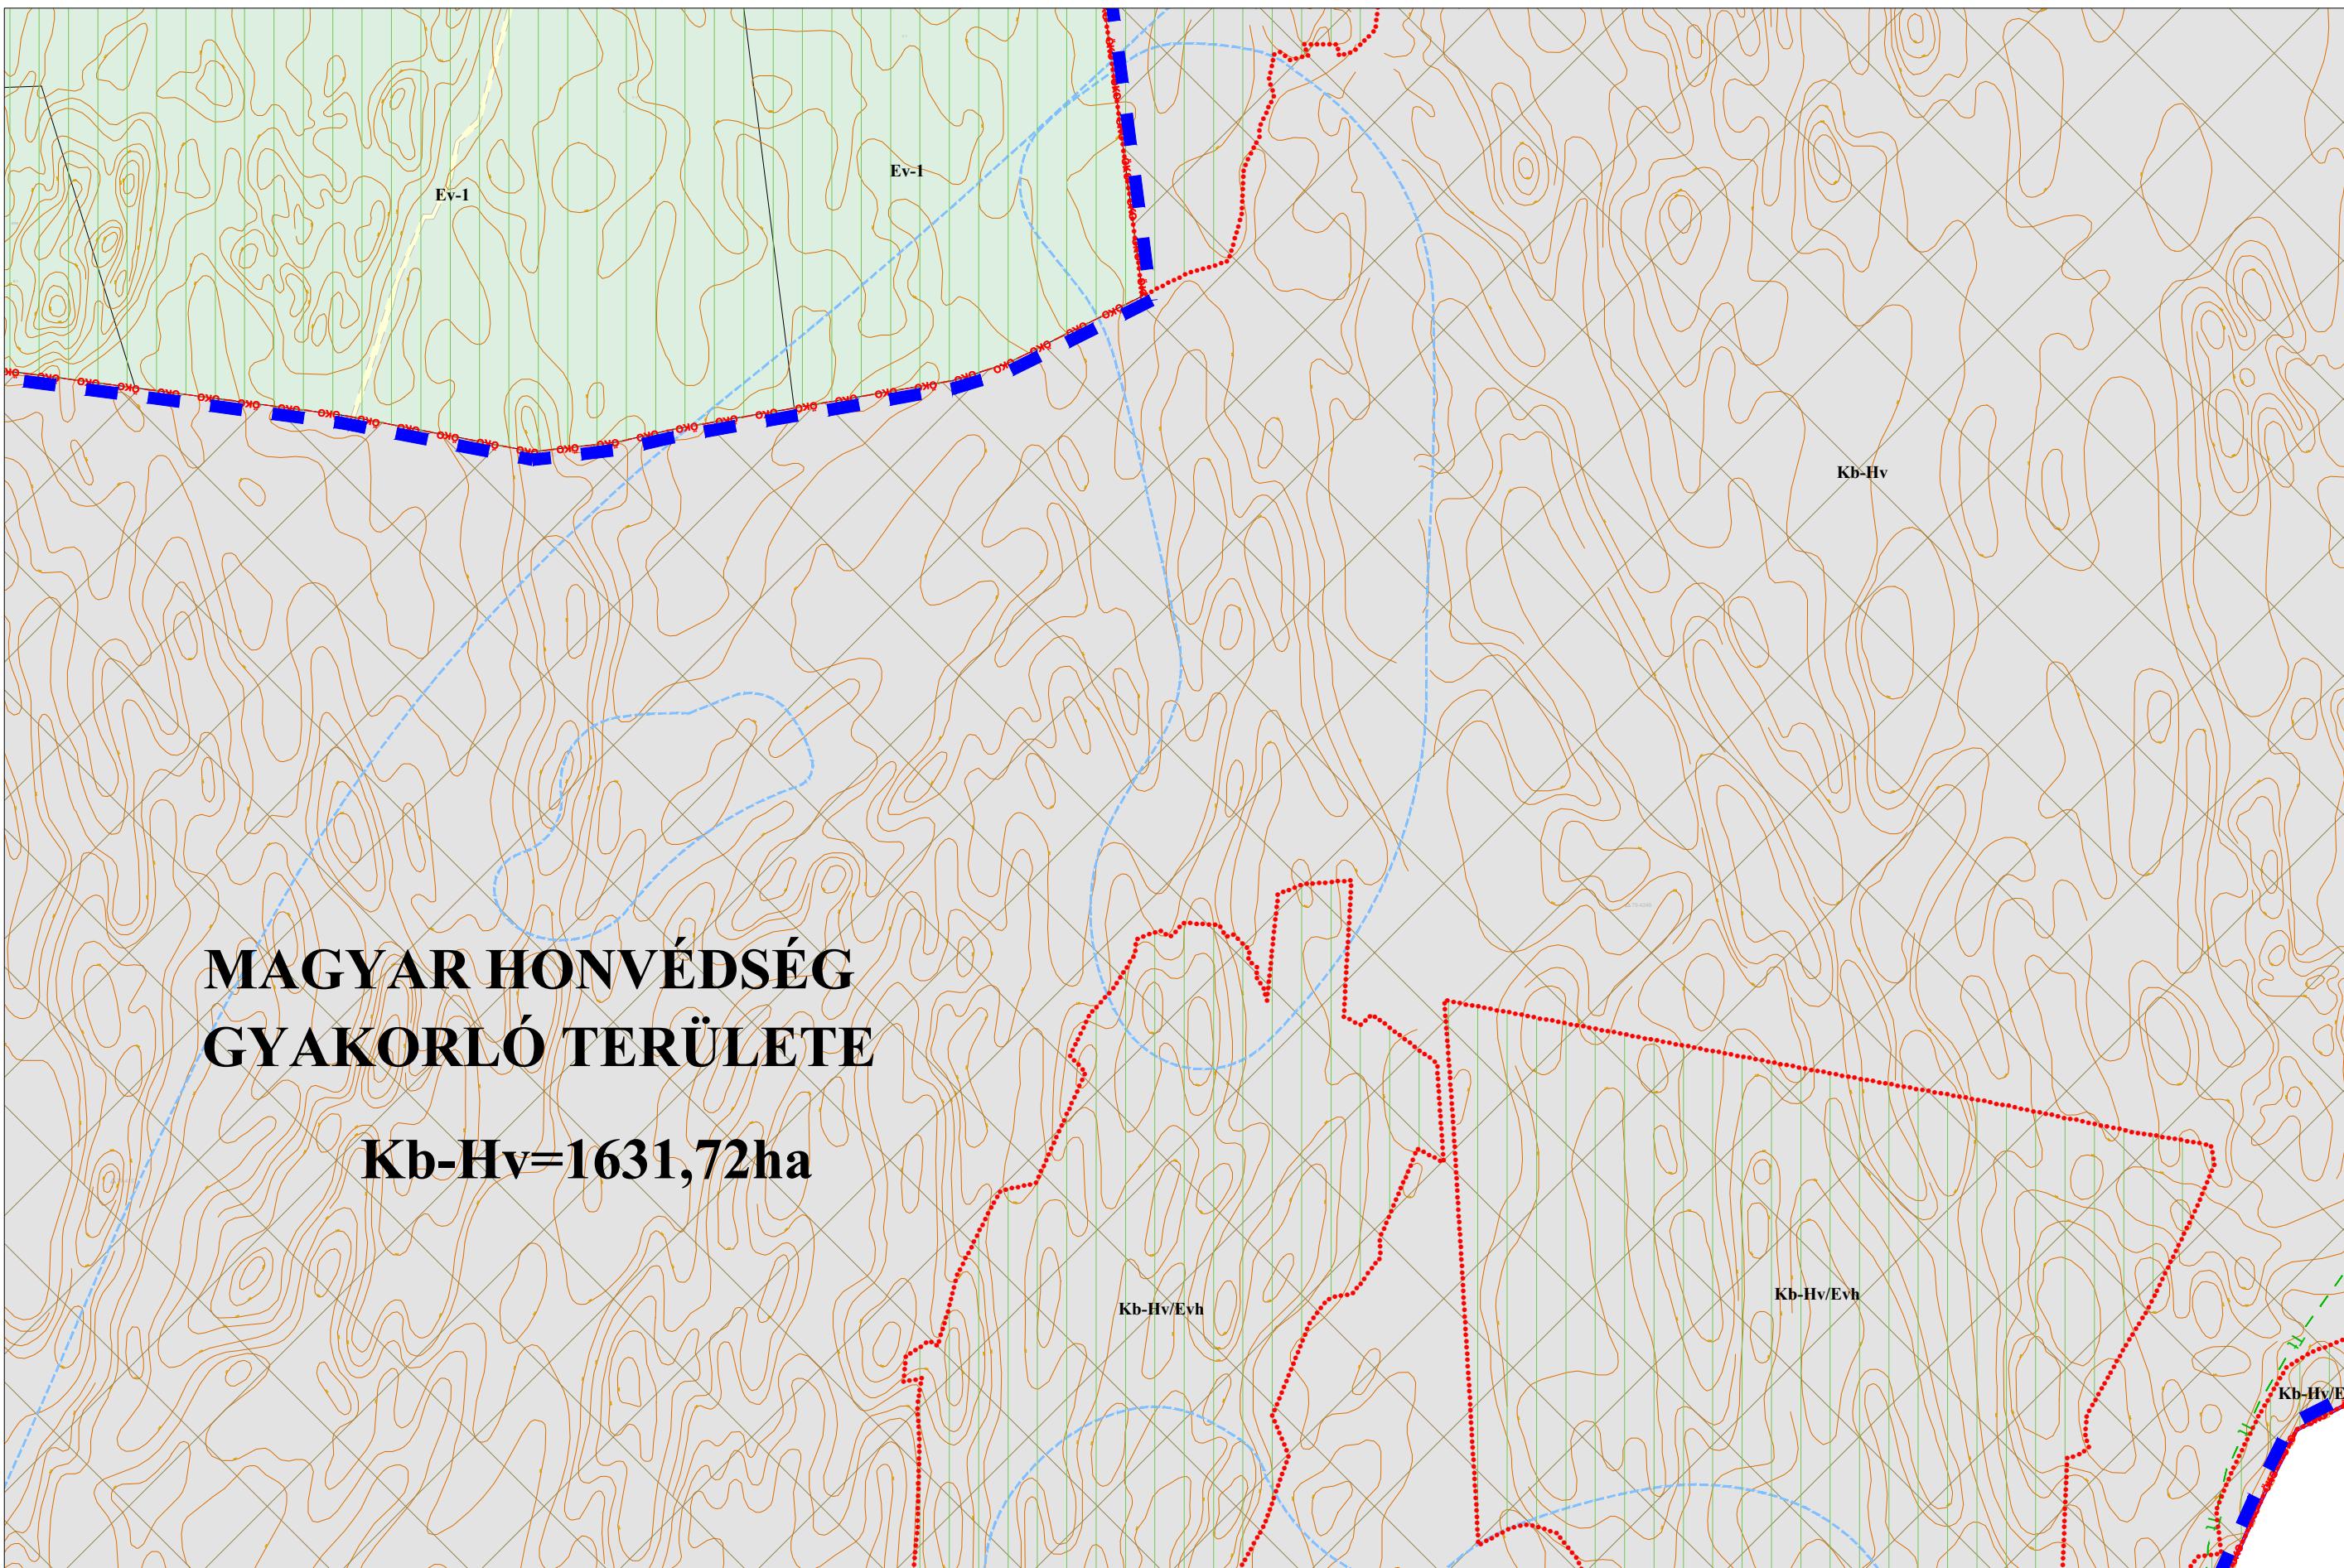



HAJDÚHADHÁZ VÁROS HELYI ÉPÍTÉSI SZABÁLYZATA


1. MELLÉKLET: SZABÁLYOZÁSI TERV

1.2. melléklet a 23/2022.(VIII.25.) önkormányzati rendelethez

13. TERVLAP

M = 1 : 8 000

1.	2.	
3.	4.	
8.	9.	10.
14.	15.	16.
18.	19.	20.
22.	23.	24.
26.	27.	28.
5.	6.	7.
11.	12.	13.
17.		
21.		
25.		
28.		

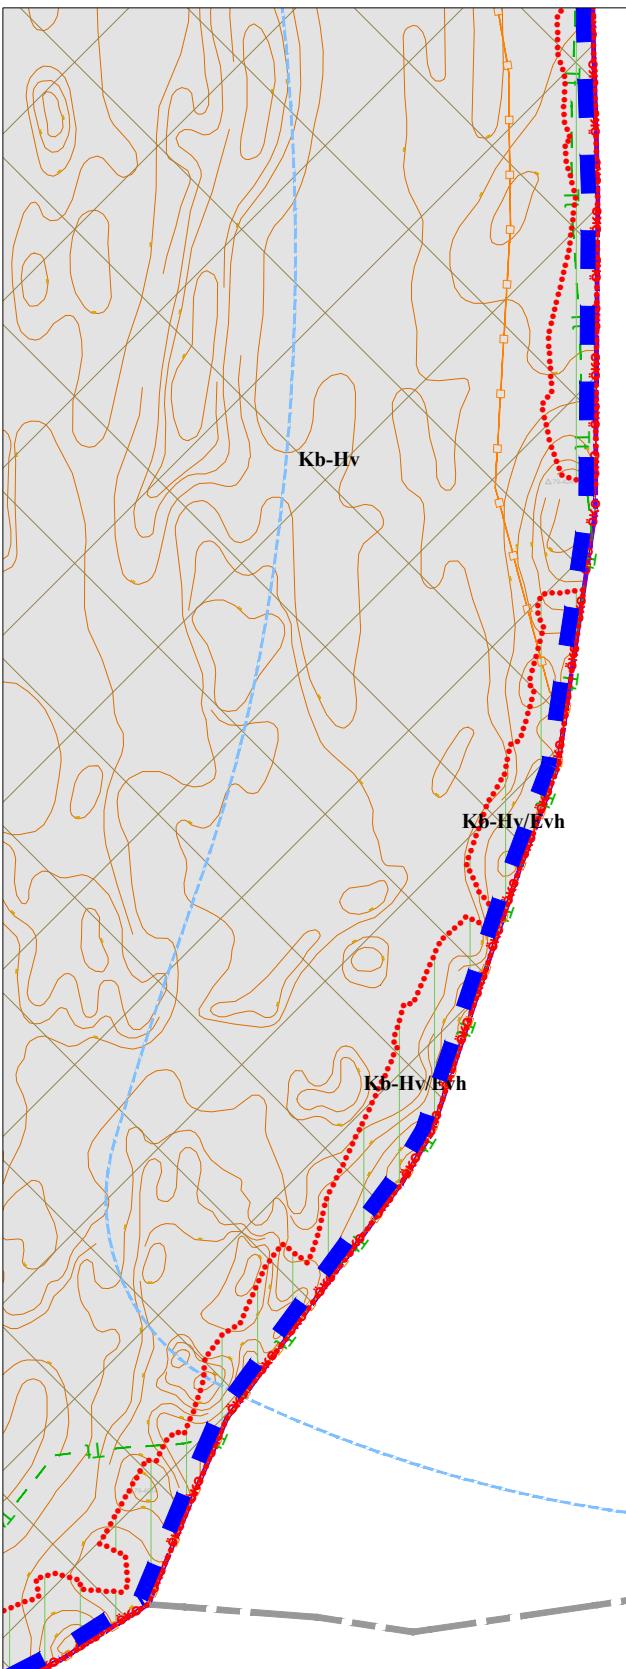

GESZTER



HAJDÚHADHÁZ VÁROS HELYI ÉPÍTÉSI SZABÁLYZATA

1. MELLÉKLET: SZABÁLYOZÁSI TERV

1.2. melléklet a 23/2022.(VIII.25.) önkormányzati rendelethez

14. TERVLAP


M = 1 : 8 000

1.	2.
3.	4.
8.	9.
14.	15.
18.	19.
22.	23.
26.	27.
10.	11.
16.	17.
12.	13.
20.	21.
24.	25.
28.	

Hajdúböszörmény

3507

MÉNY

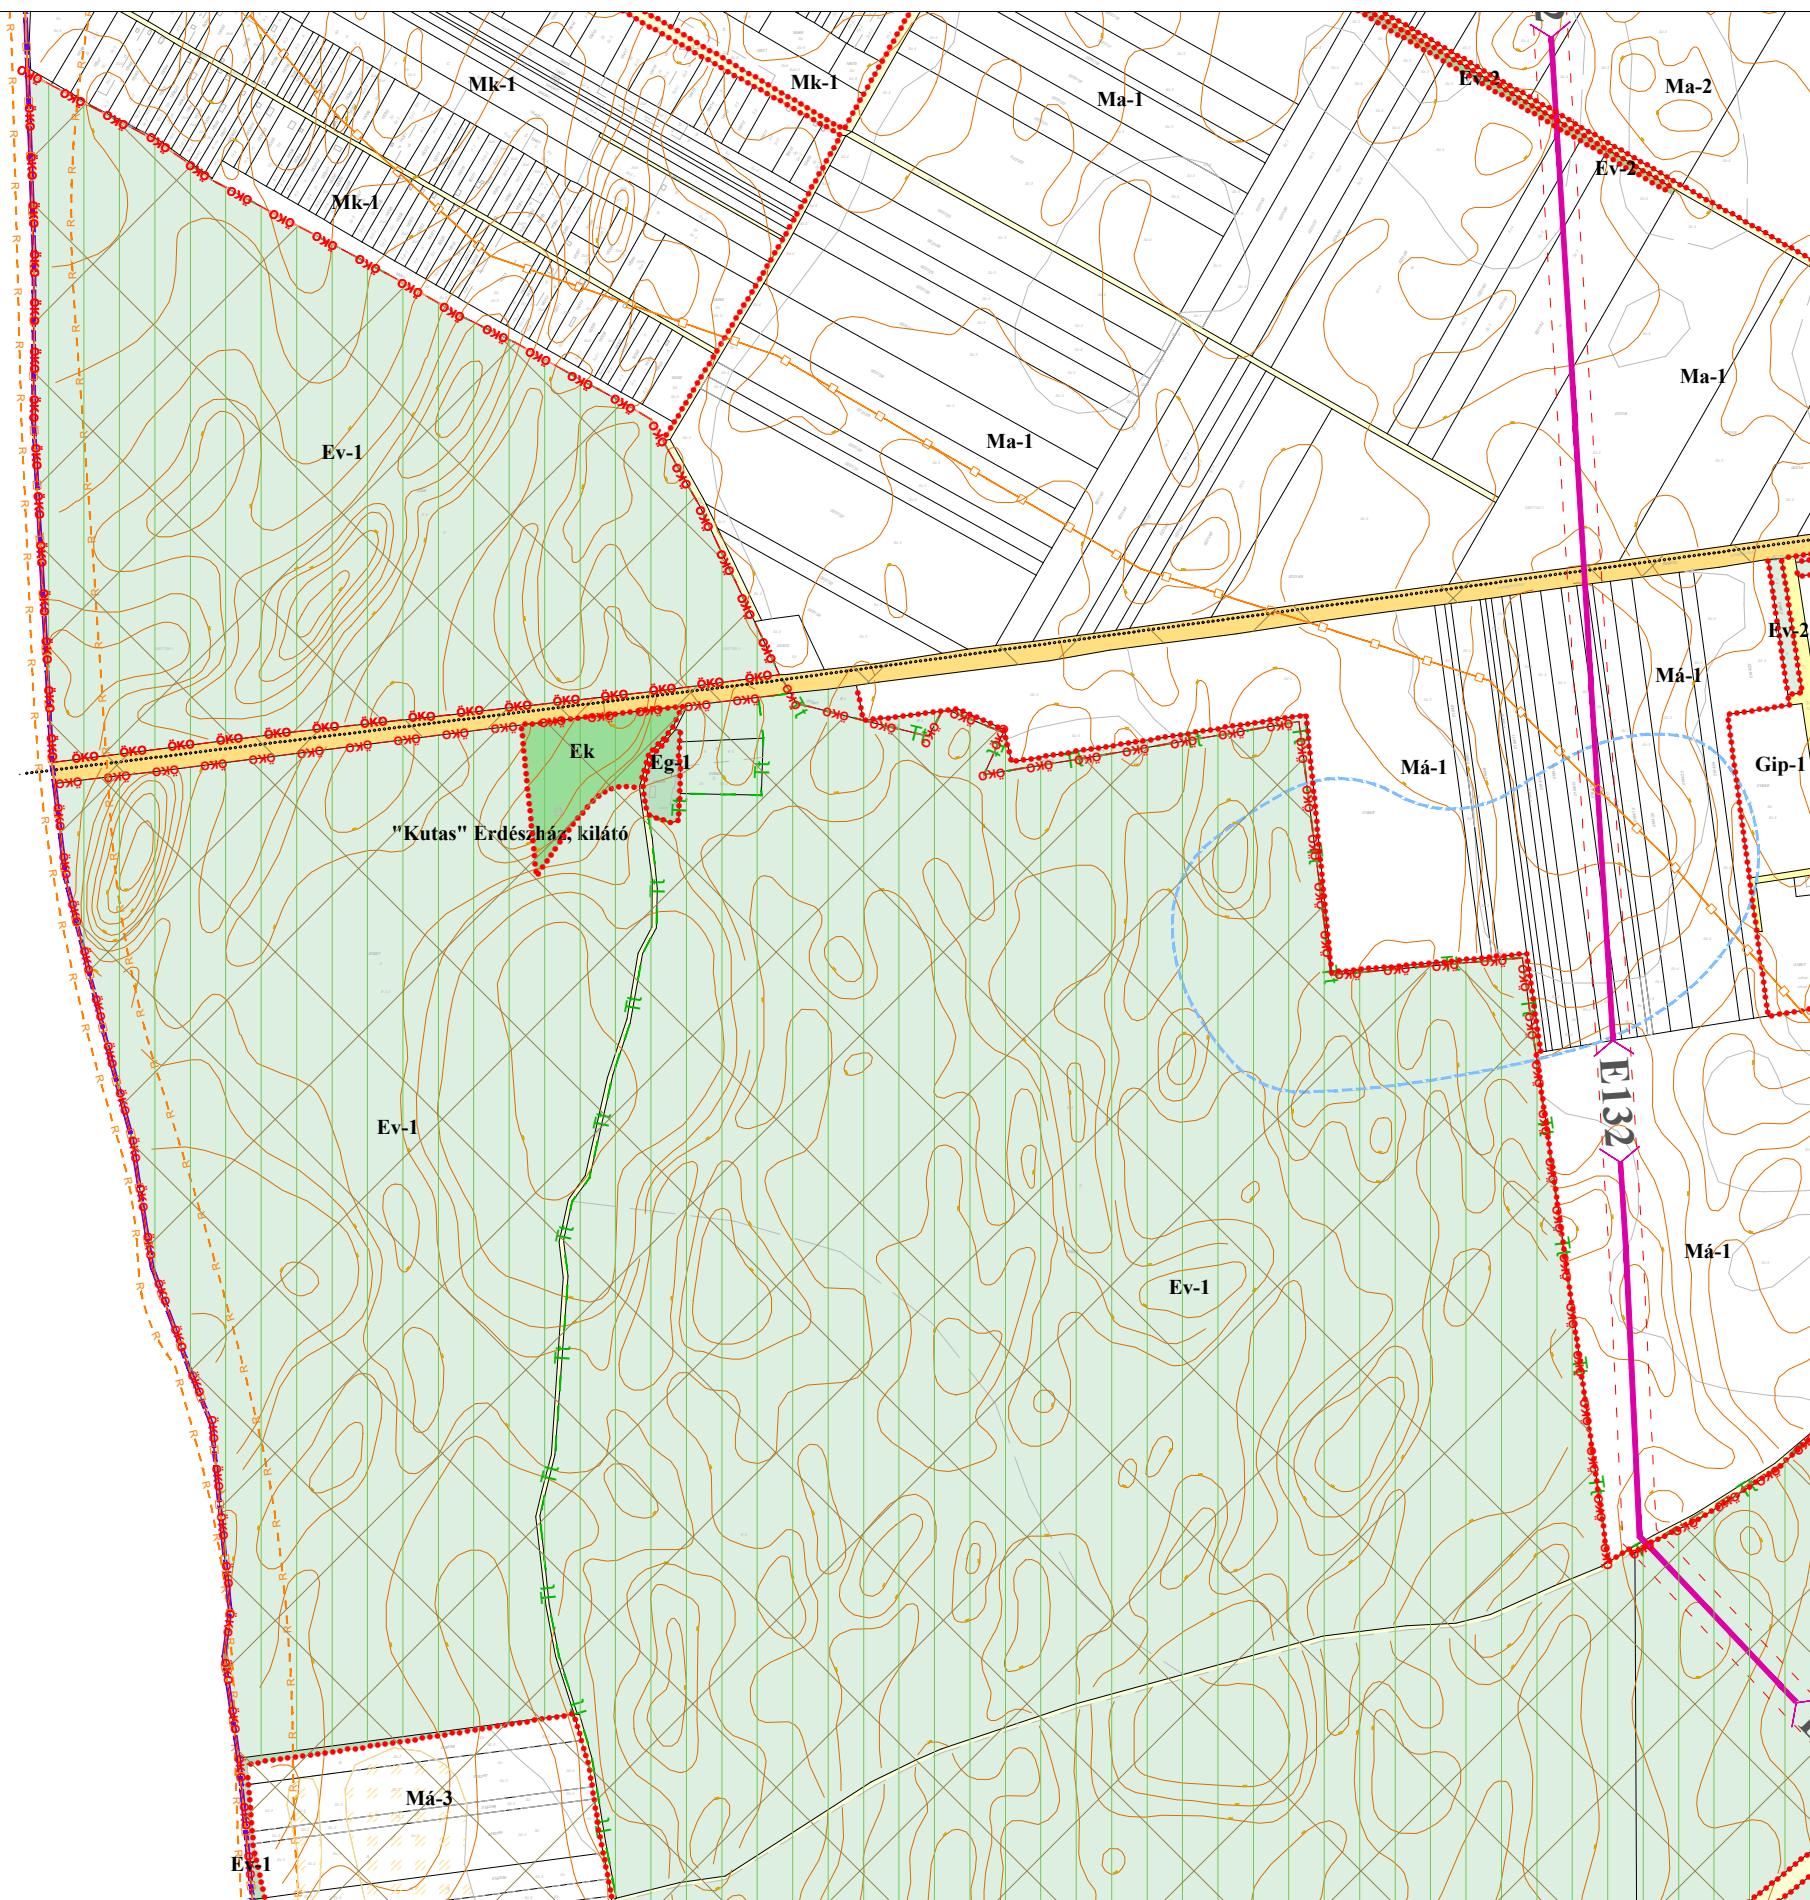




HAJDÚHADHÁZ VÁROS HELYI ÉPÍTÉSI SZABÁLYZATA

1. MELLÉKLET: SZABÁLYOZÁSI TERV

1.2. melléklet a 23/2022.(VIII.25.) önkormányzati rendelethez

15. TERVLAP

M = 1 : 8 000

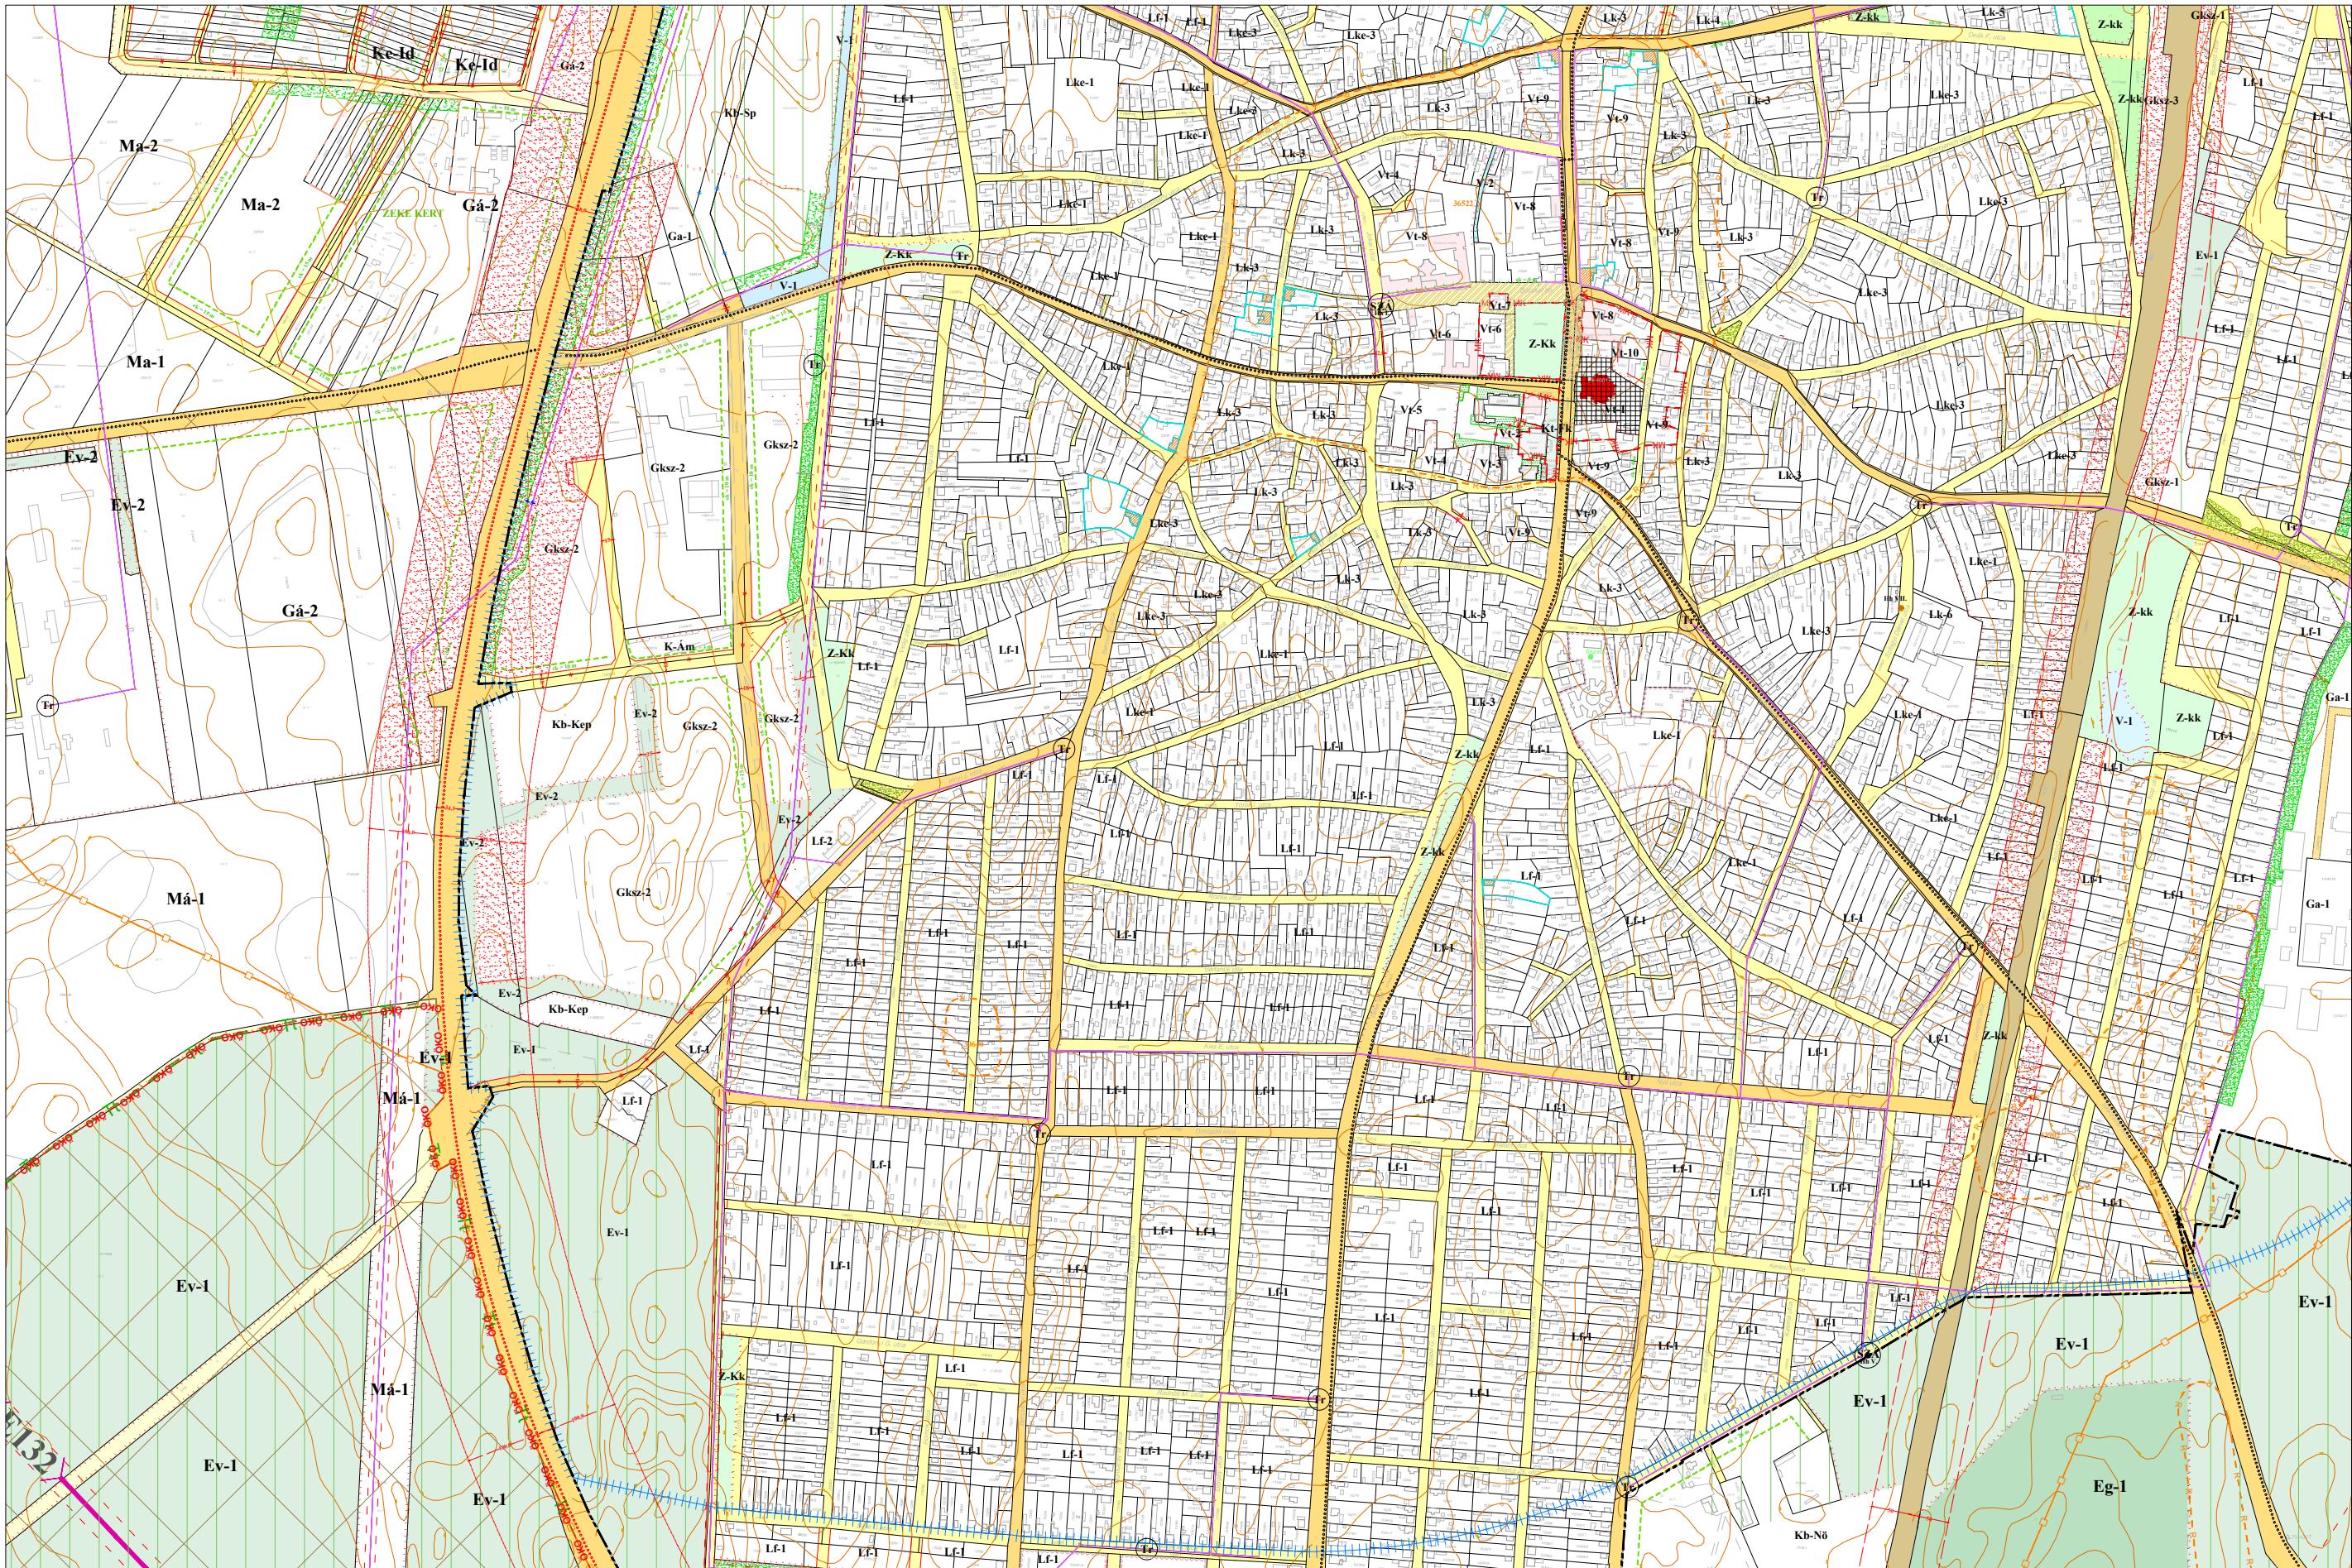



HAJDÚHADHÁZ VÁROS HELYI ÉPÍTÉSI SZABÁLYZATA


1. MELLÉKLET: SZABÁLYOZÁSI TERV

1.2. melléklet a 23/2022.(VIII.25.) önkormányzati rendelethez

16. TERVLAP

M = 1 : 8 000

1.	2.	
3.	4.	
8.	9.	10.
14.	15.	16.
18.	19.	20.
22.	23.	24.
26.	27.	28.
5.	6.	7.
11.	12.	13.
17.		
21.		
25.		

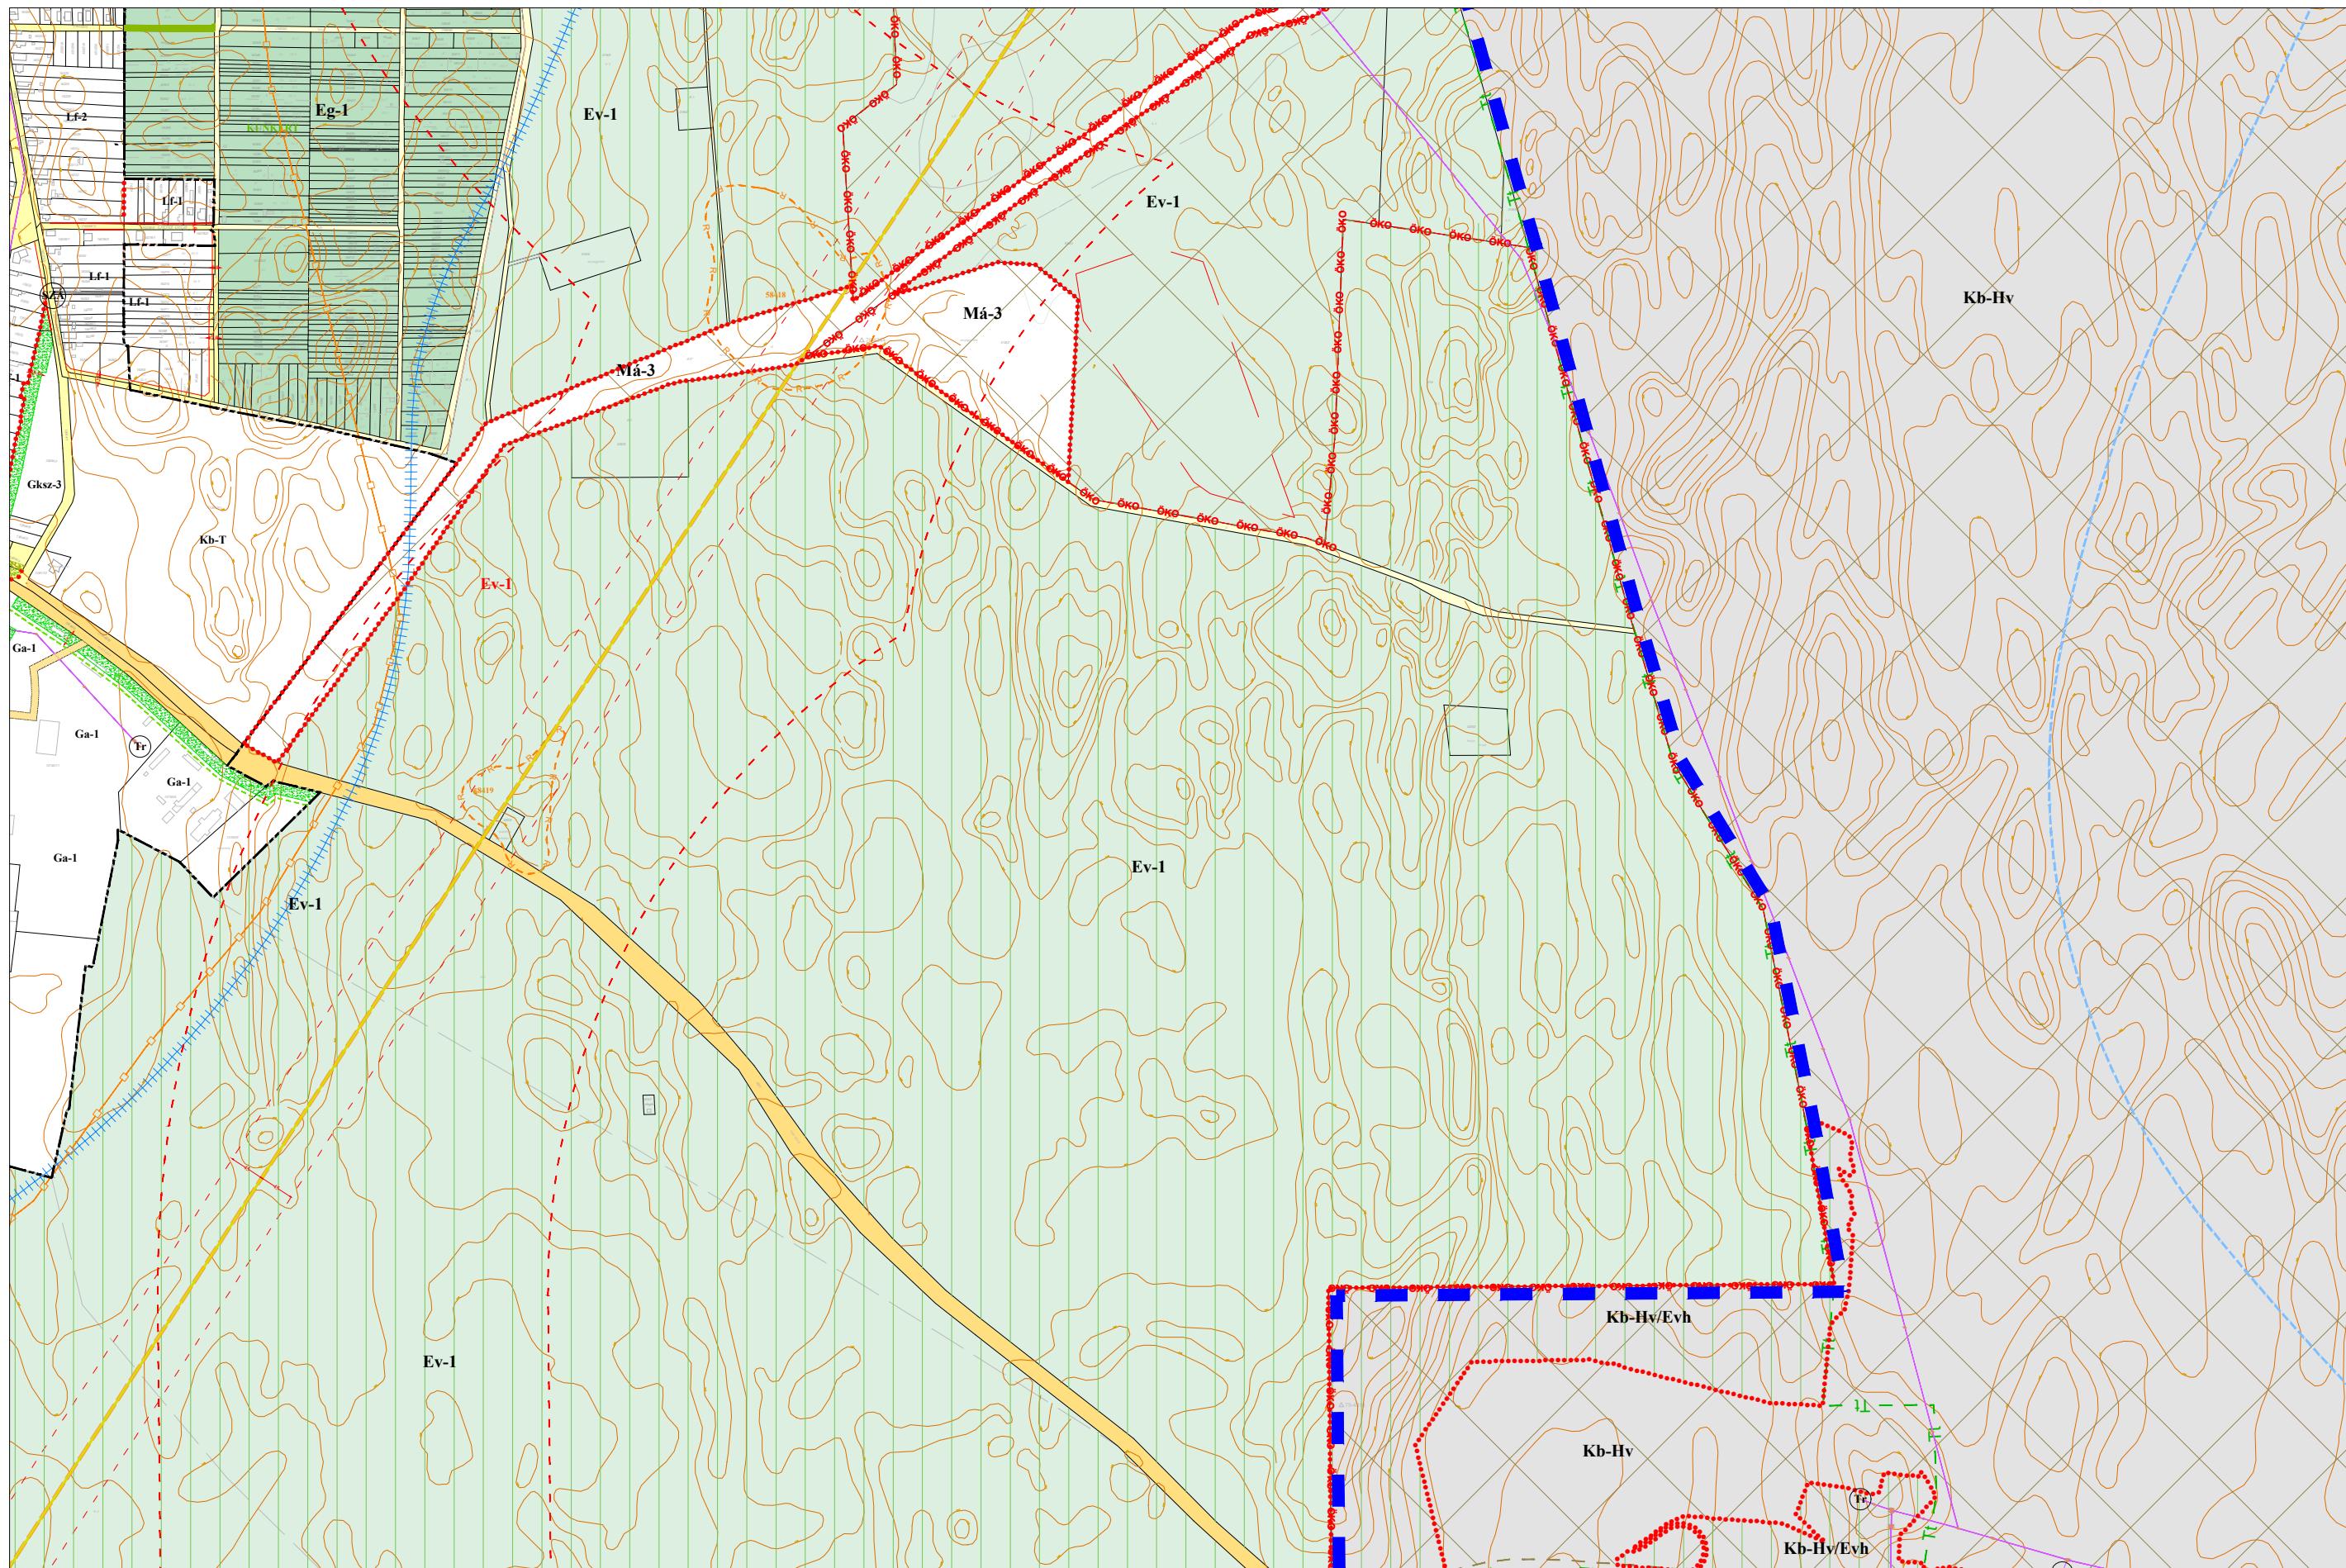



HAJDÚHADHÁZ VÁROS HELYI ÉPÍTÉSI SZABÁLYZATA


1. MELLÉKLET: SZABÁLYOZÁSI TERV

1.2. melléklet a 23/2022.(VIII.25.) önkormányzati rendelethez

17. TERVLAP

M = 1 : 8 000

1.	2.	
3.	4.	
8.	9.	10.
14.	15.	16.
18.	19.	20.
22.	23.	24.
26.	27.	28.
5.	6.	7.
11.	12.	13.
17.		
21.		
25.		
28.		

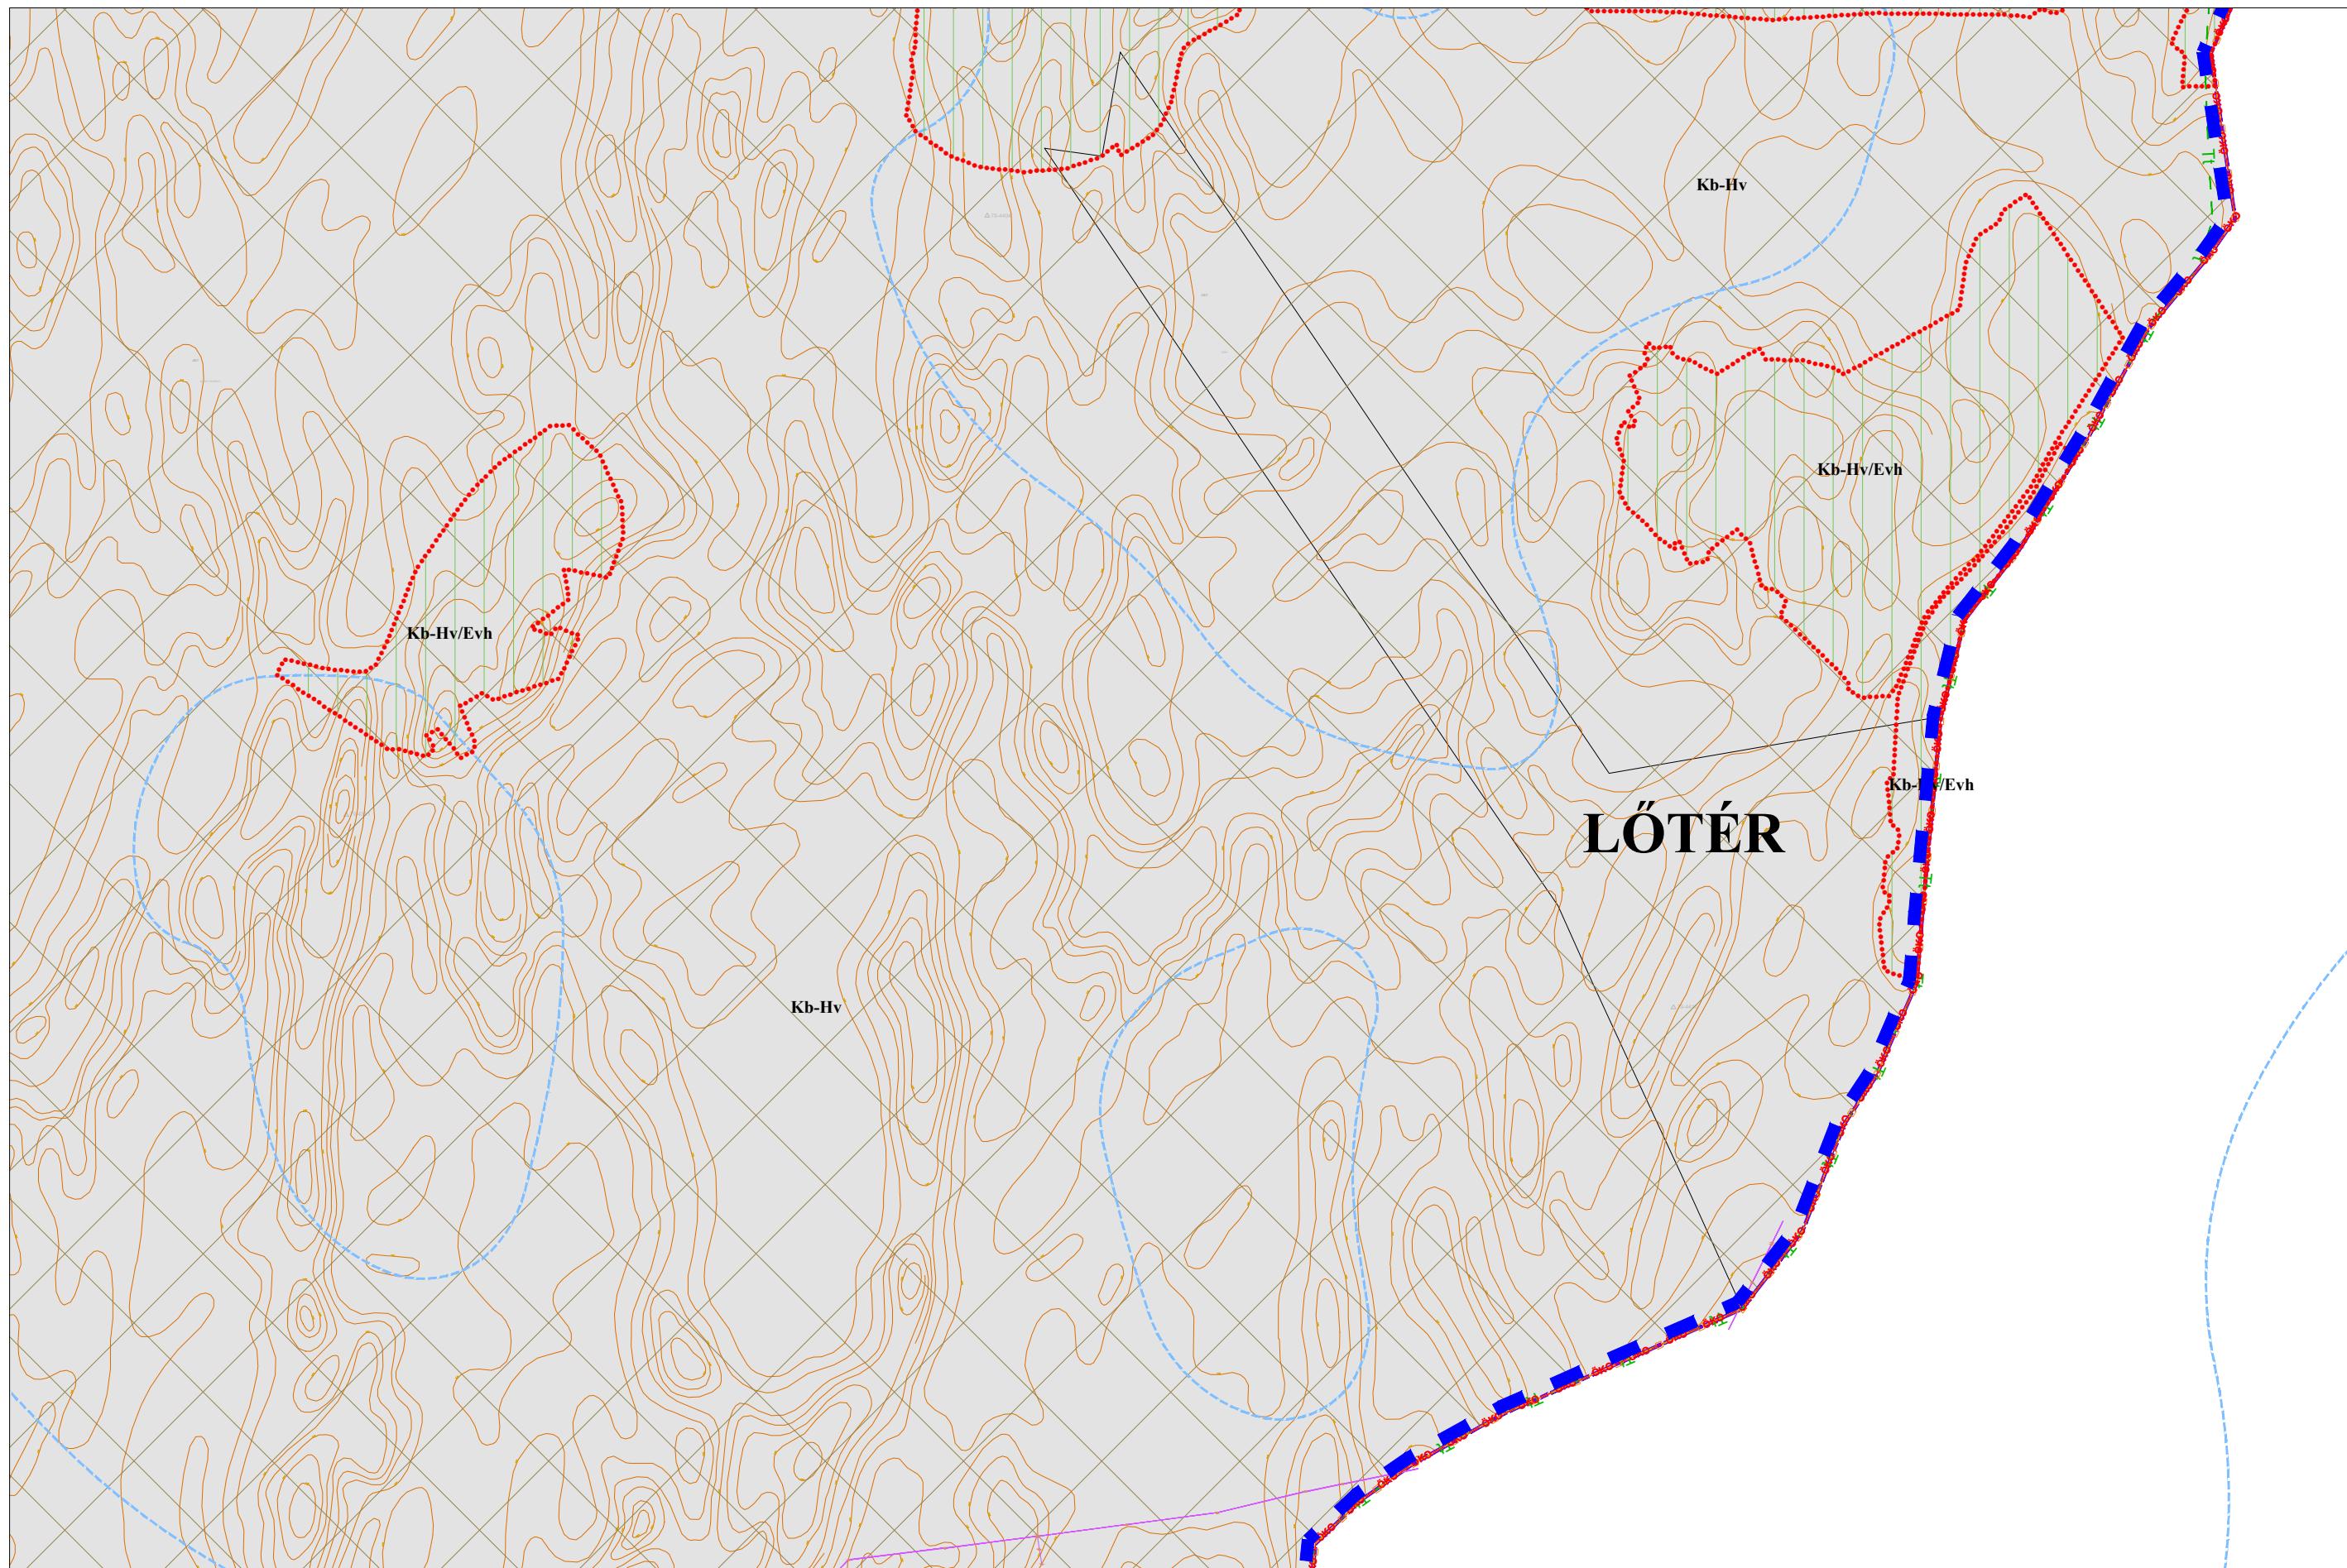



HAJDÚHADHÁZ VÁROS HELYI ÉPÍTÉSI SZABÁLYZATA

1. MELLÉKLET: SZABÁLYOZÁSI TERV


1.2. melléklet a 23/2022.(VIII.25.) önkormányzati rendelethez

18. TERVLAP

M = 1 : 8 000

1.	2.
3.	4.
8.	9.
10.	11.
12.	13.
14.	15.
16.	17.
18.	19.
20.	21.
22.	23.
24.	25.
26.	27.
28.	

HAJDÚDÚBÖSZÖR

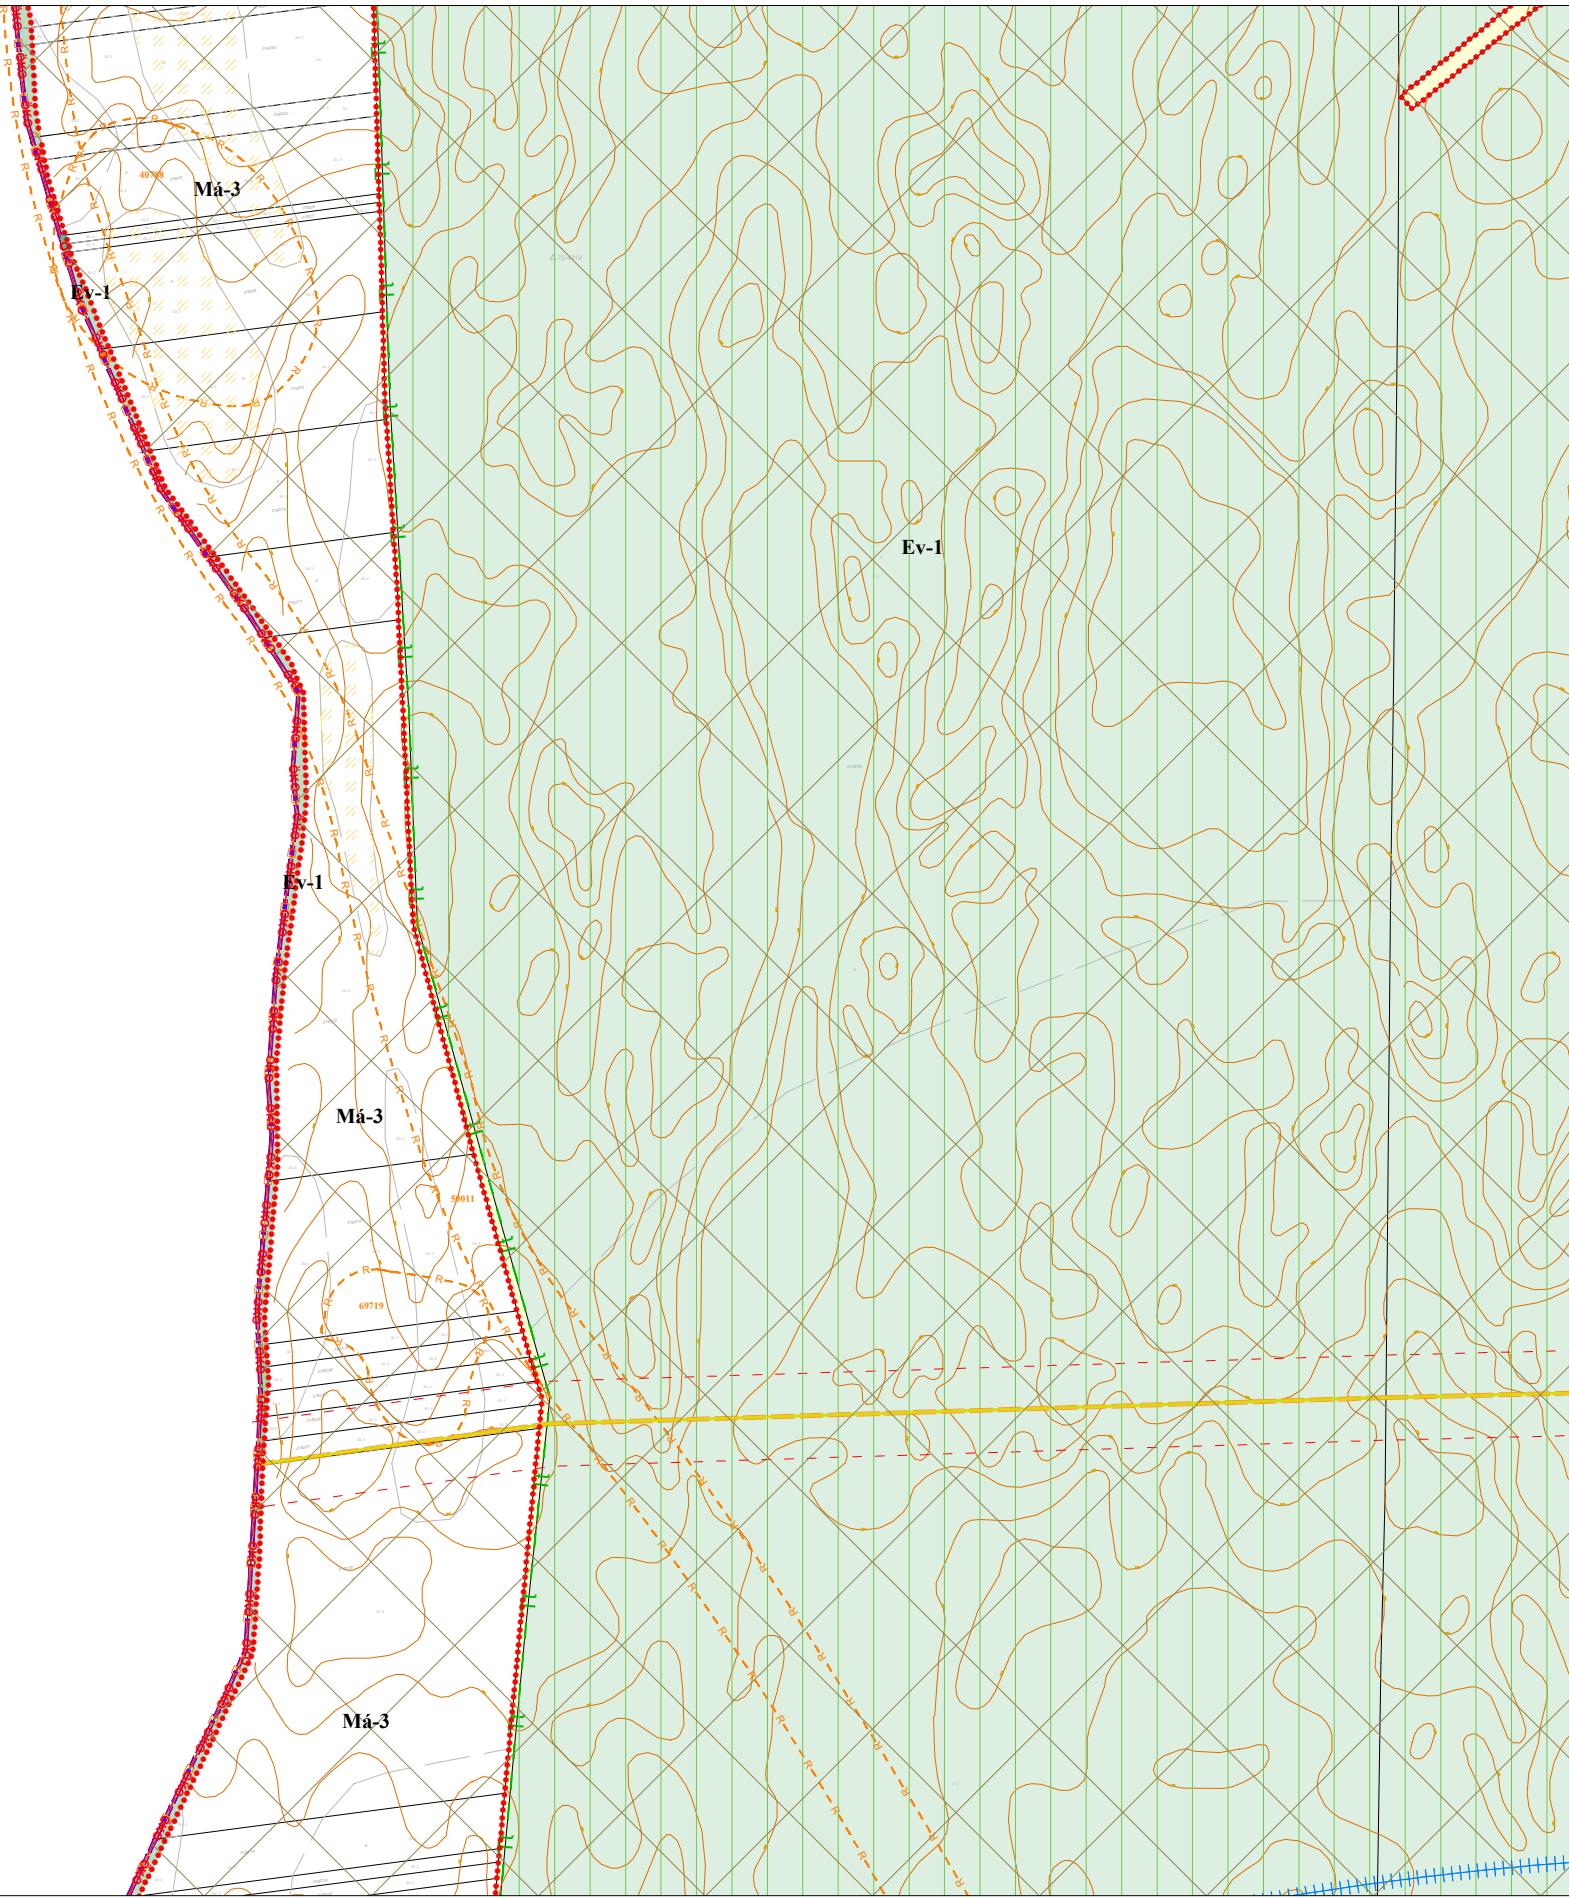



HAJDÚHADHÁZ VÁROS HELYI ÉPÍTÉSI SZABÁLYZATA


1. MELLÉKLET: SZABÁLYOZÁSI TERV

1.2. melléklet a 23/2022.(VIII.25.) önkormányzati rendelethez

19. TERVLAP

M = 1 : 8 000

2.		
4.		
9.	10.	5. 6. 7.
14.	15.	16. 17.
18.	19.	20. 21.
22.	23.	24. 25.
	26.	27. 28.

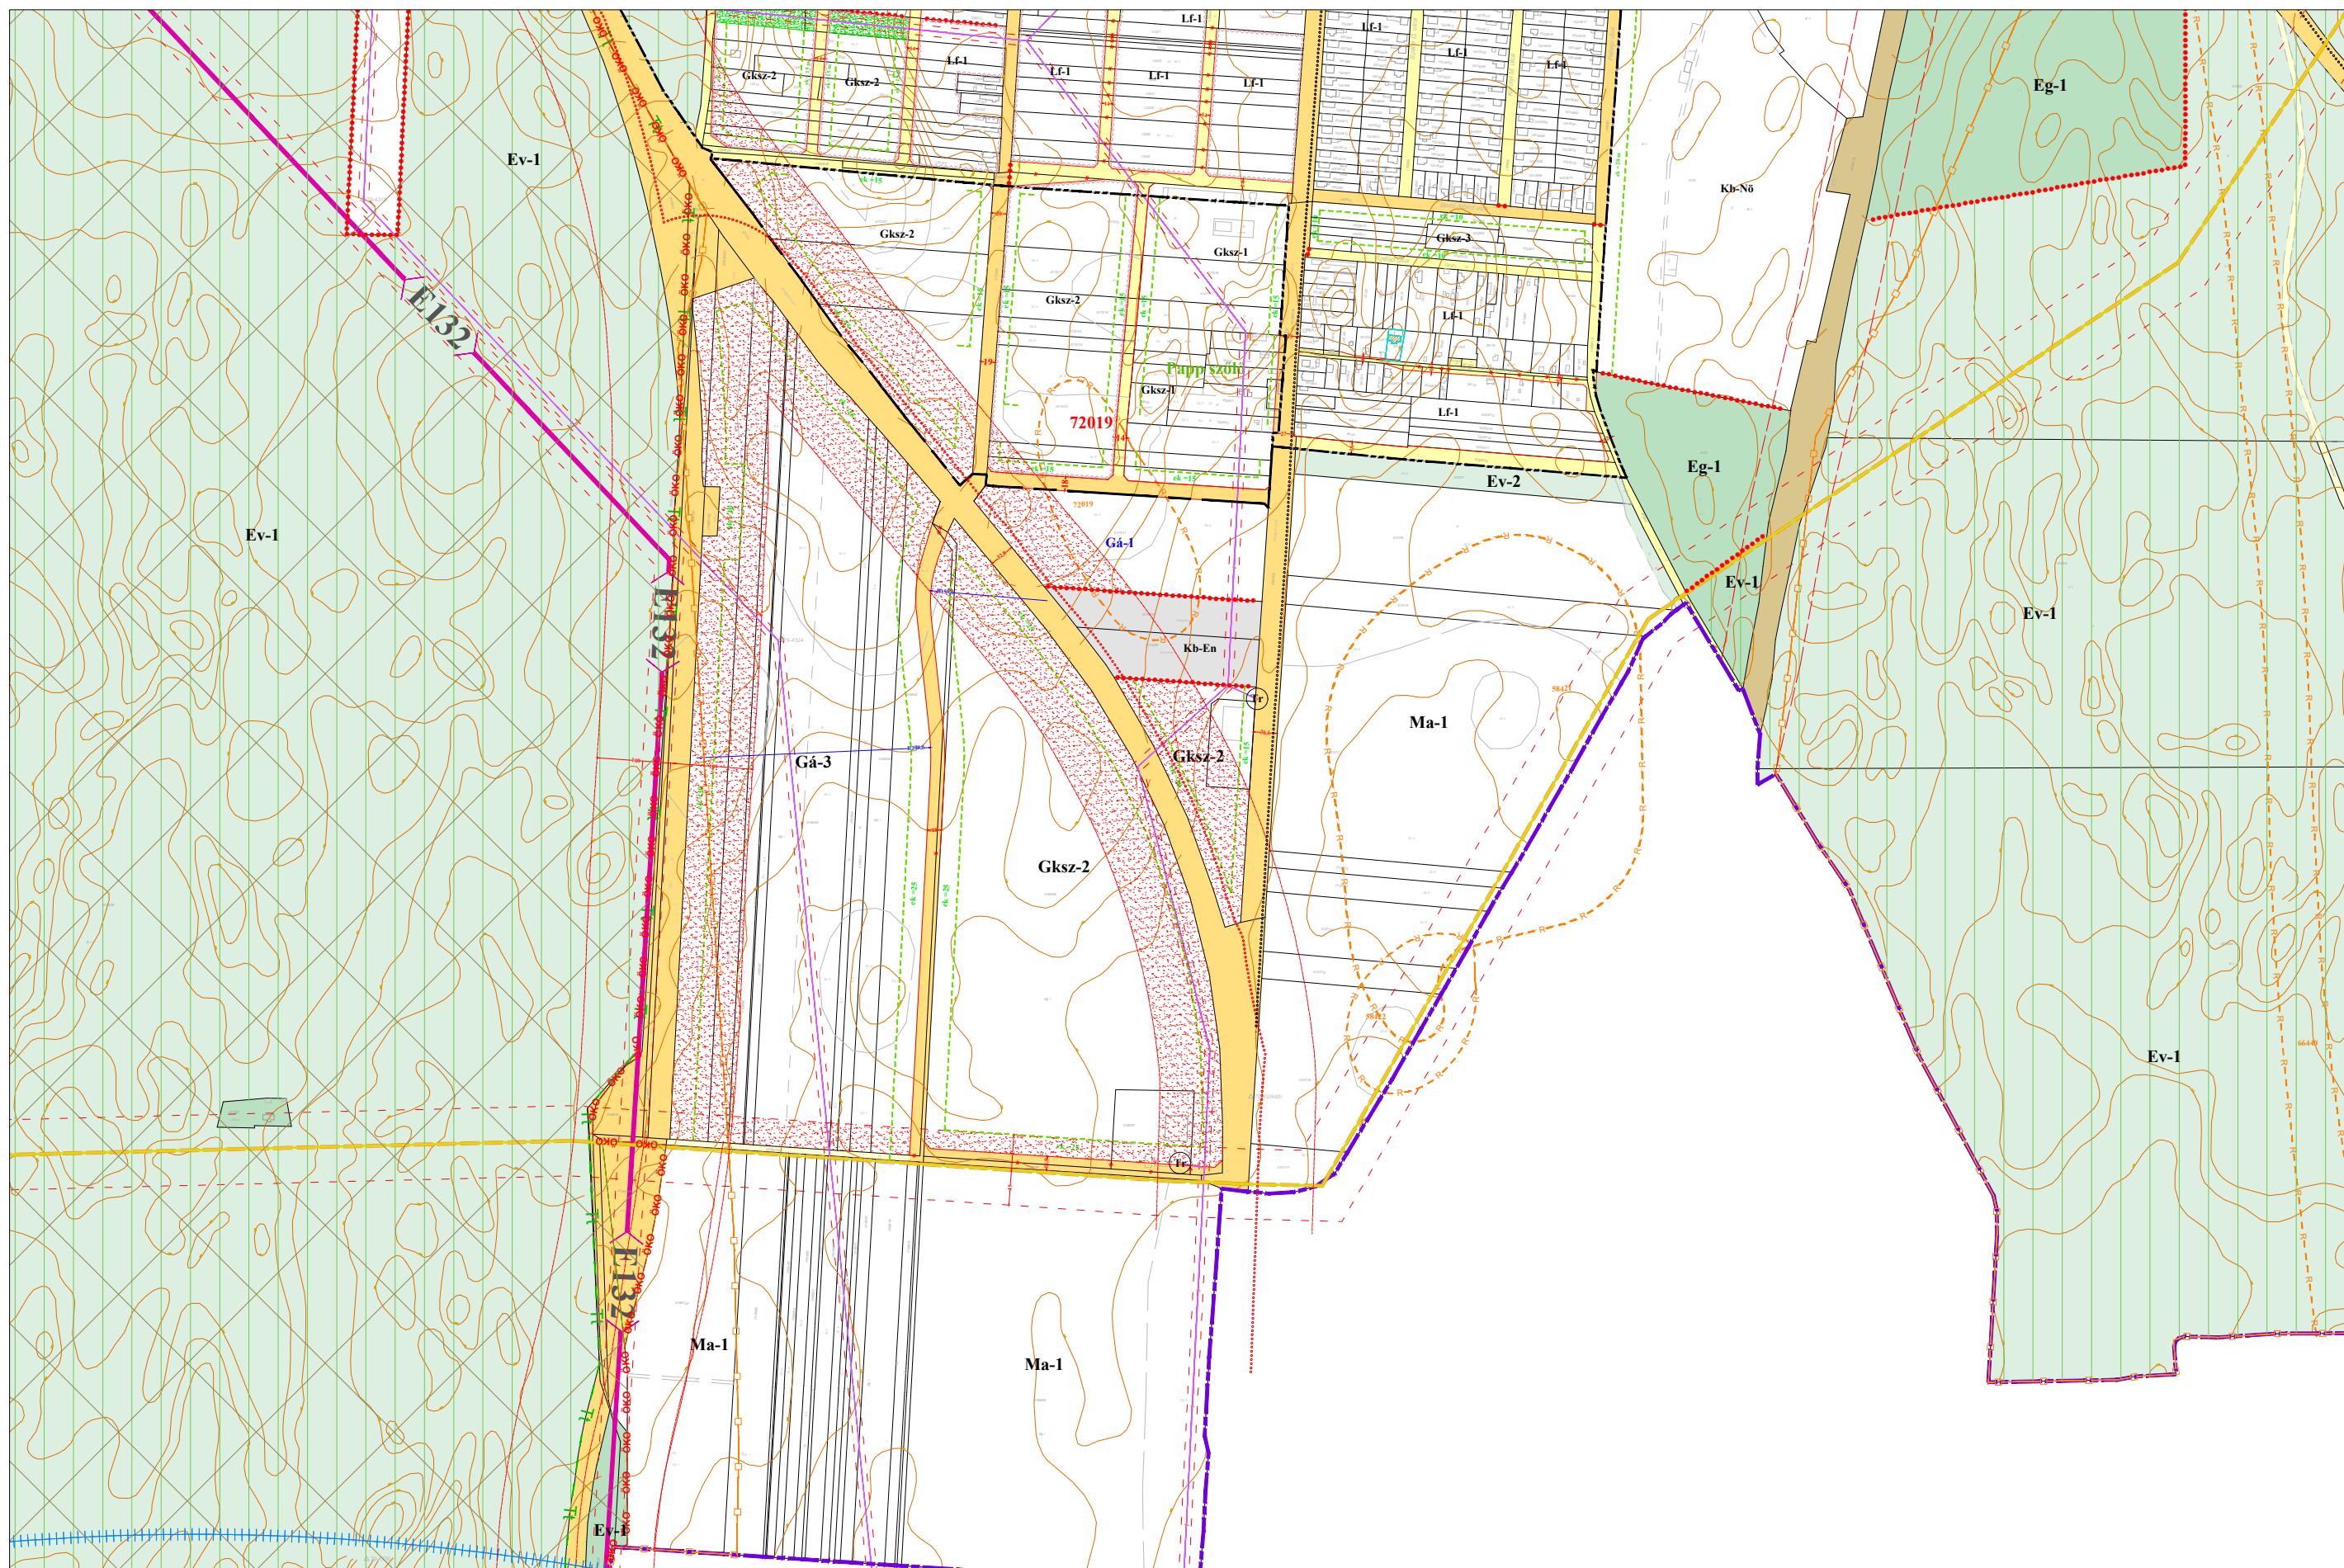



HAJDÚHADHÁZ VÁROS HELYI ÉPÍTÉSI SZABÁLYZATA


1. MELLÉKLET: SZABÁLYOZÁSI TERV

1.2. melléklet a 23/2022.(VIII.25.) önkormányzati rendelethez

20. TERVLAP

M = 1 : 8 000

1.	2.	
3.	4.	
8.	9.	10.
14.	15.	16.
18.	19.	20.
22.	23.	24.
26.	27.	28.
5.	6.	7.
11.	12.	13.
16.	17.	
21.		
25.		

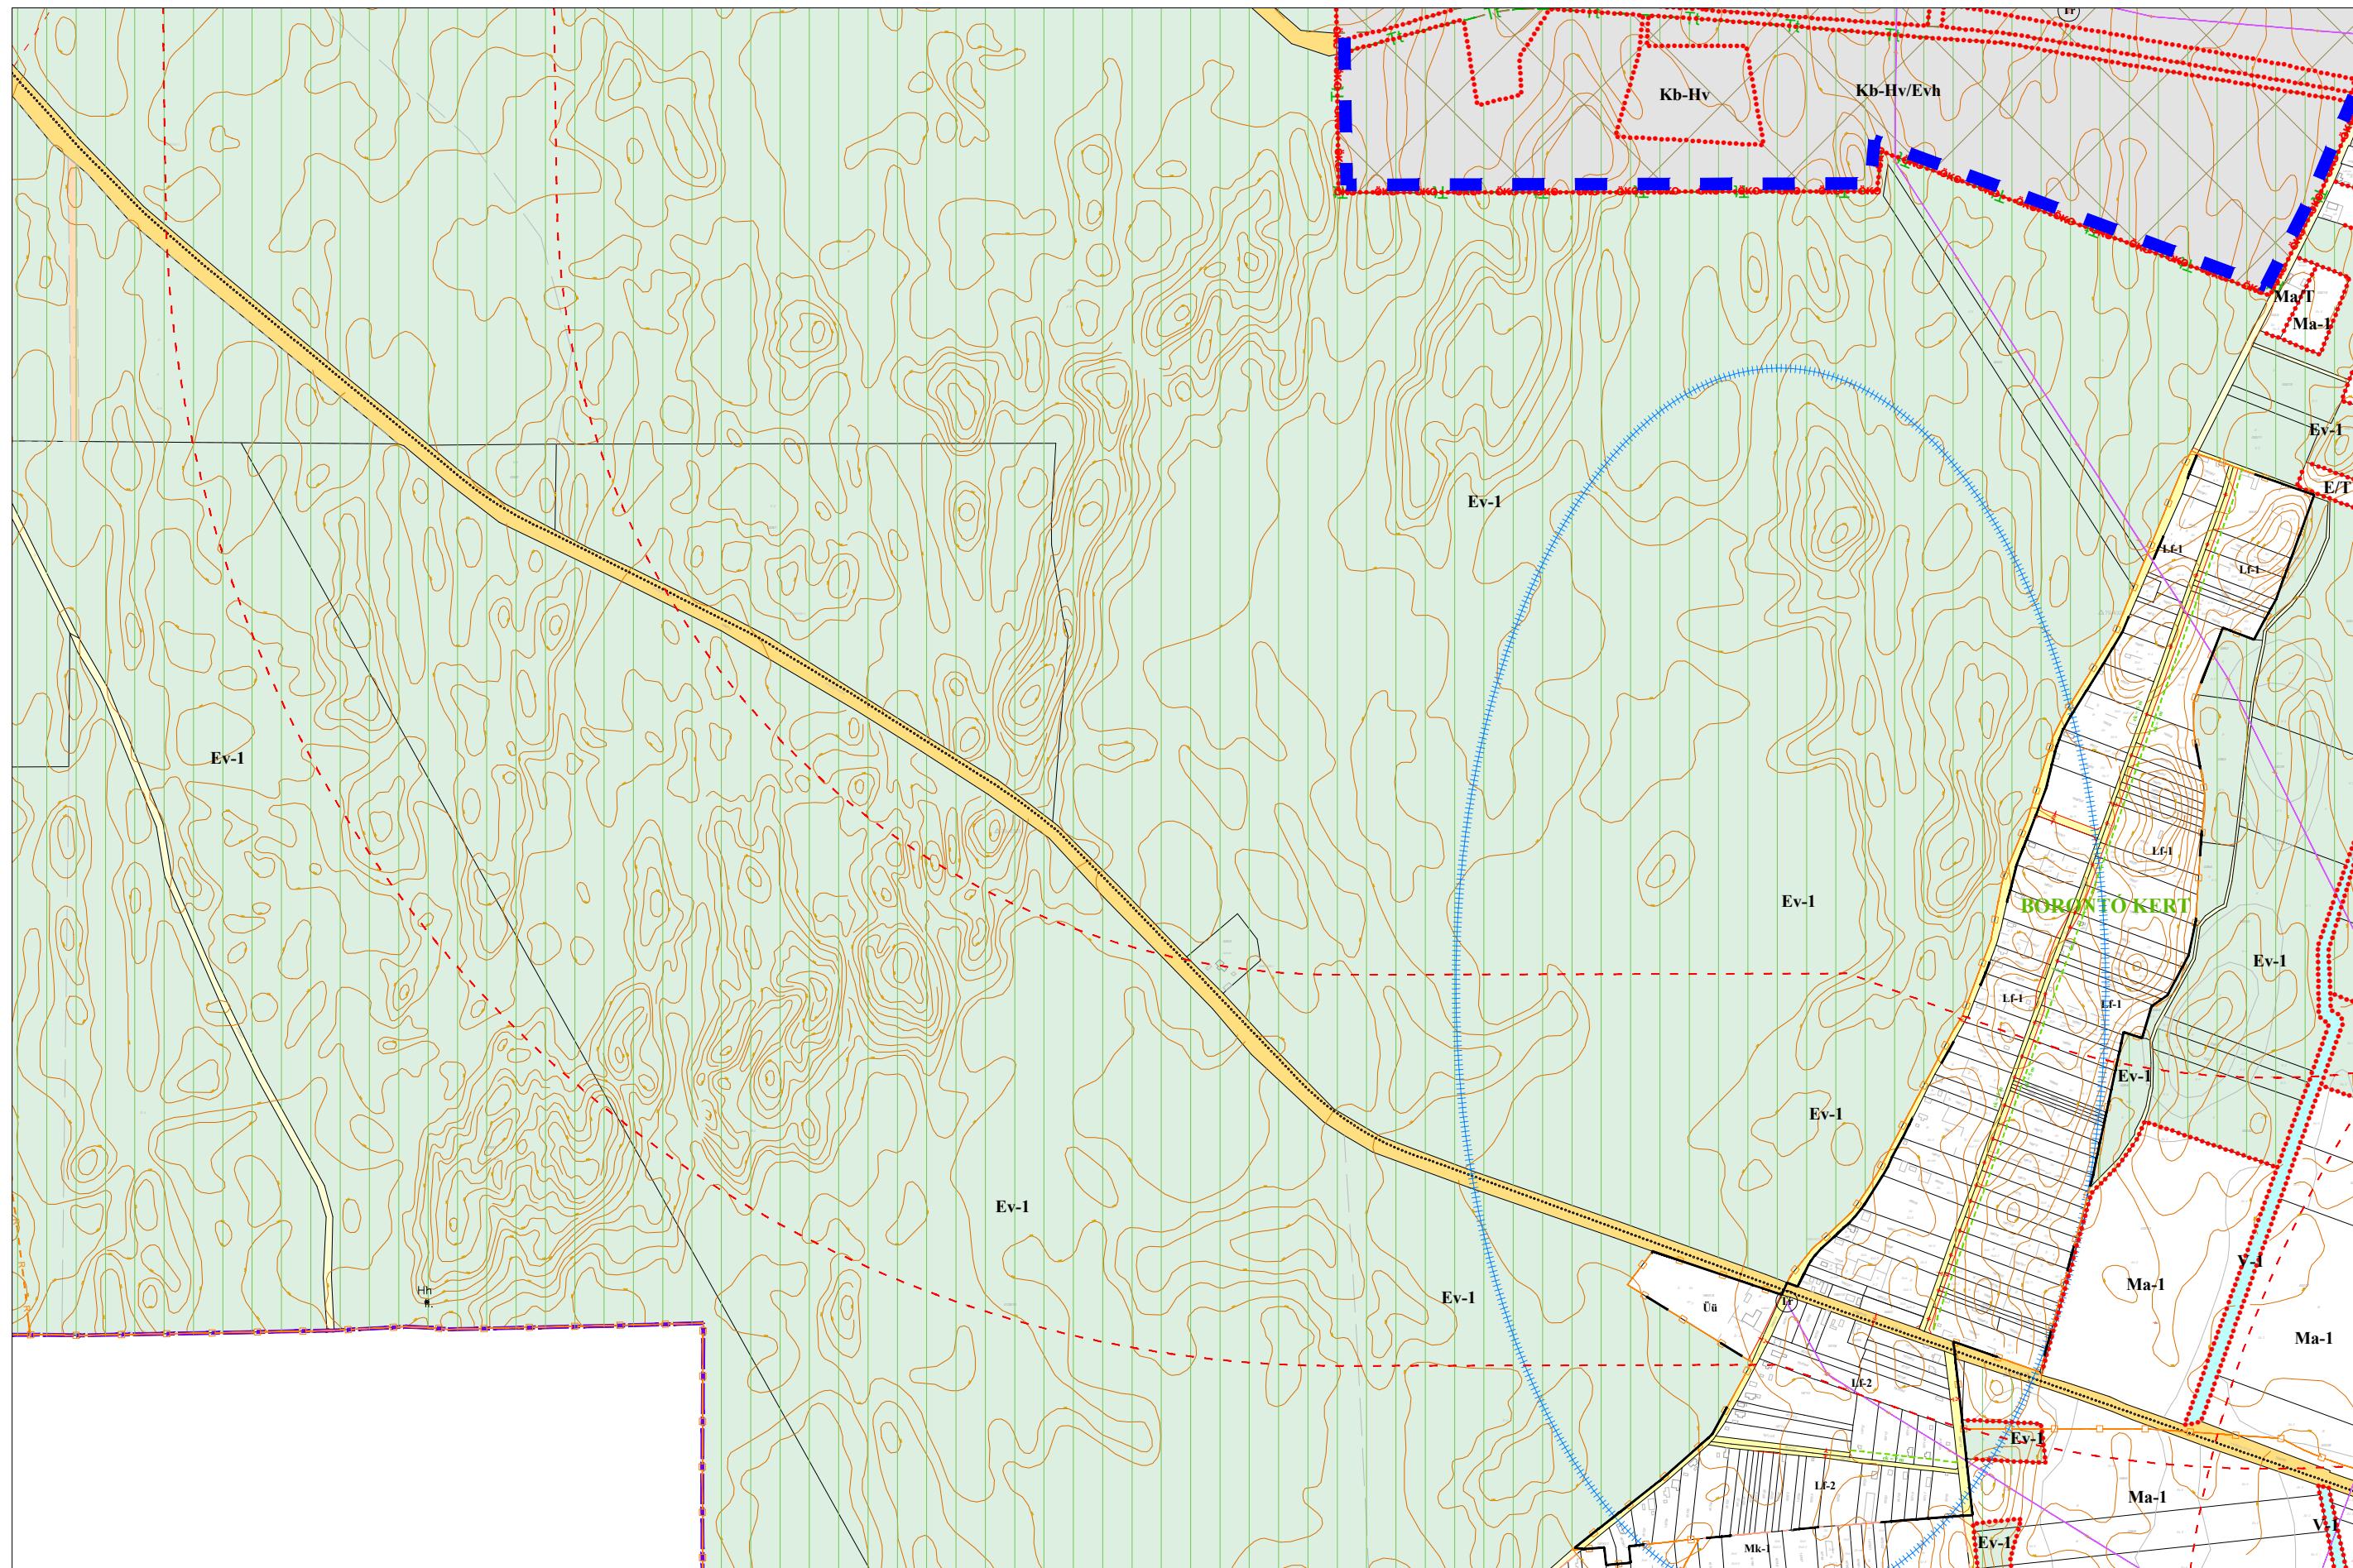



HAJDÚHADHÁZ VÁROS HELYI ÉPÍTÉSI SZABÁLYZATA


1. MELLÉKLET: SZABÁLYOZÁSI TERV

1.2. melléklet a 23/2022.(VIII.25.) önkormányzati rendelethez

21. TERVLAP

M = 1 : 8 000

1.	2.	
3.	4.	
8.	9.	10.
14.	15.	16.
18.	19.	20.
22.	23.	24.
26.	27.	28.
5.	6.	7.
11.	12.	13.
17.		
21.		
25.		
28.		

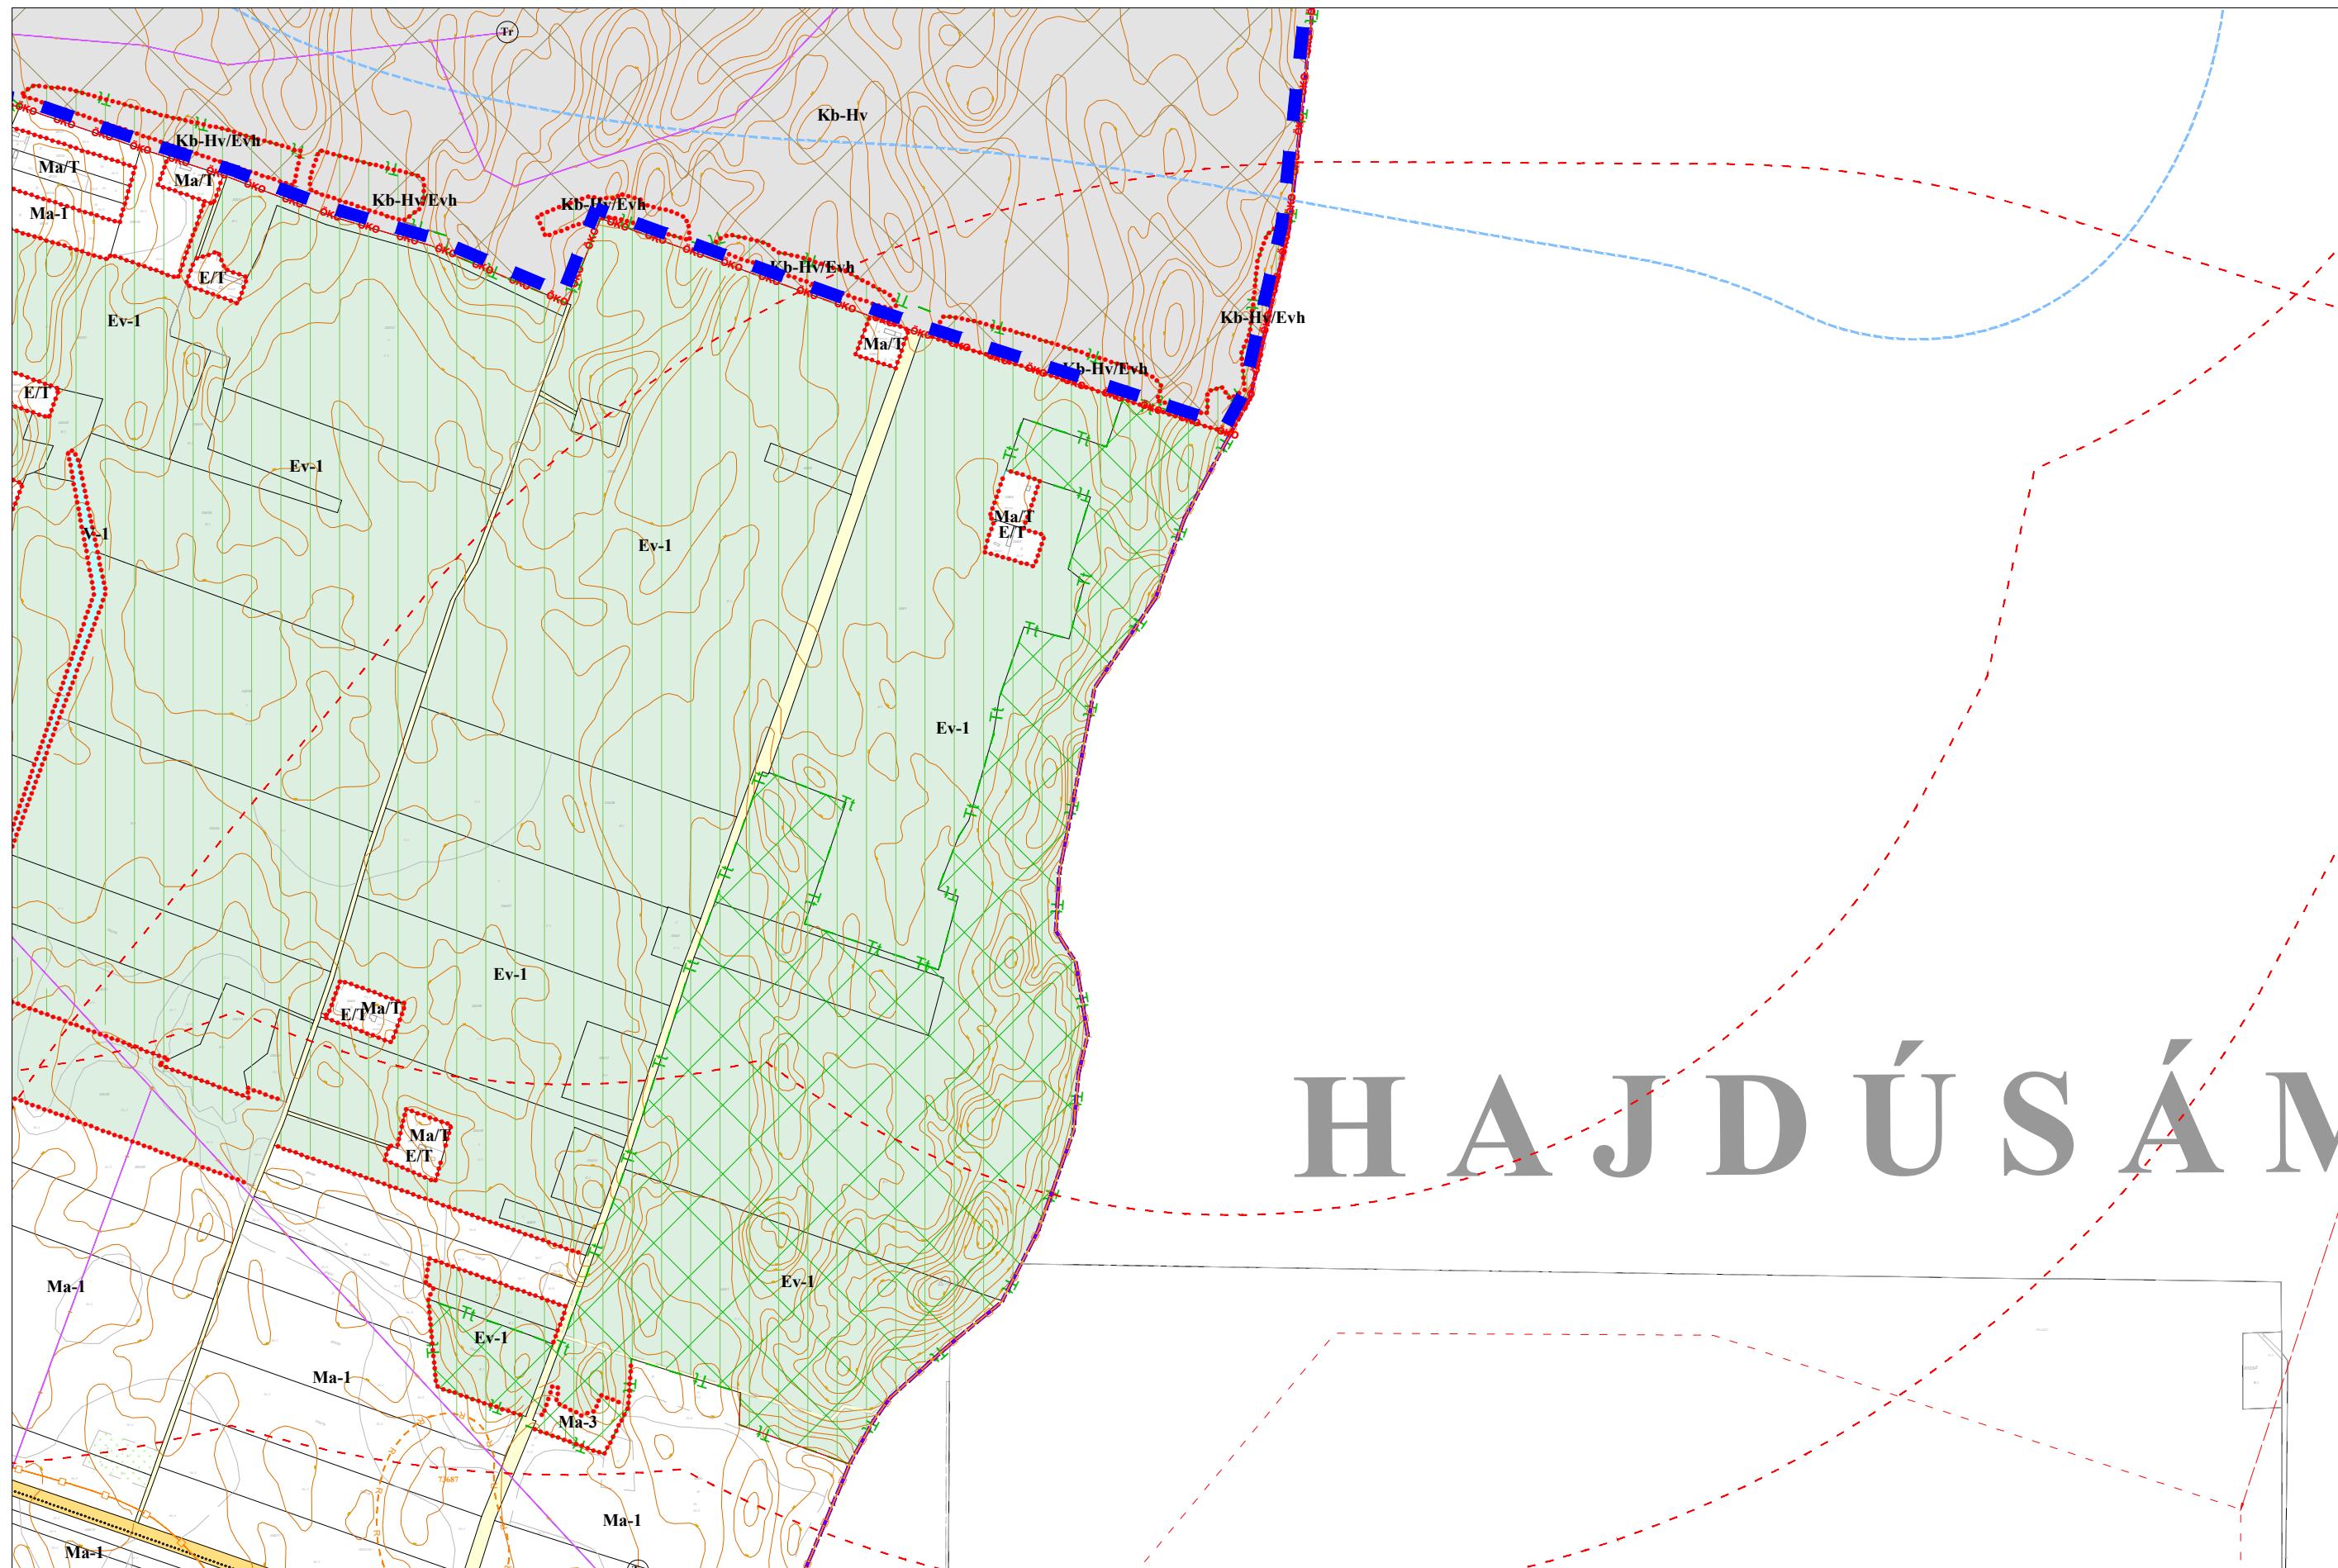



HAJDÚHADHÁZ VÁROS HELYI ÉPÍTÉSI SZABÁLYZATA


1. MELLÉKLET: SZABÁLYOZÁSI TERV

1.2. melléklet a 23/2022.(VIII.25.) önkormányzati rendelethez

22. TERVLAP

M = 1 : 8 000

1.	2.	
3.	4.	
8.	9.	10.
14.	15.	16.
18.	19.	20.
22.	23.	24.
26.	27.	28.
5.	6.	7.
11.	12.	13.
16.	17.	
21.	22.	
25.	26.	

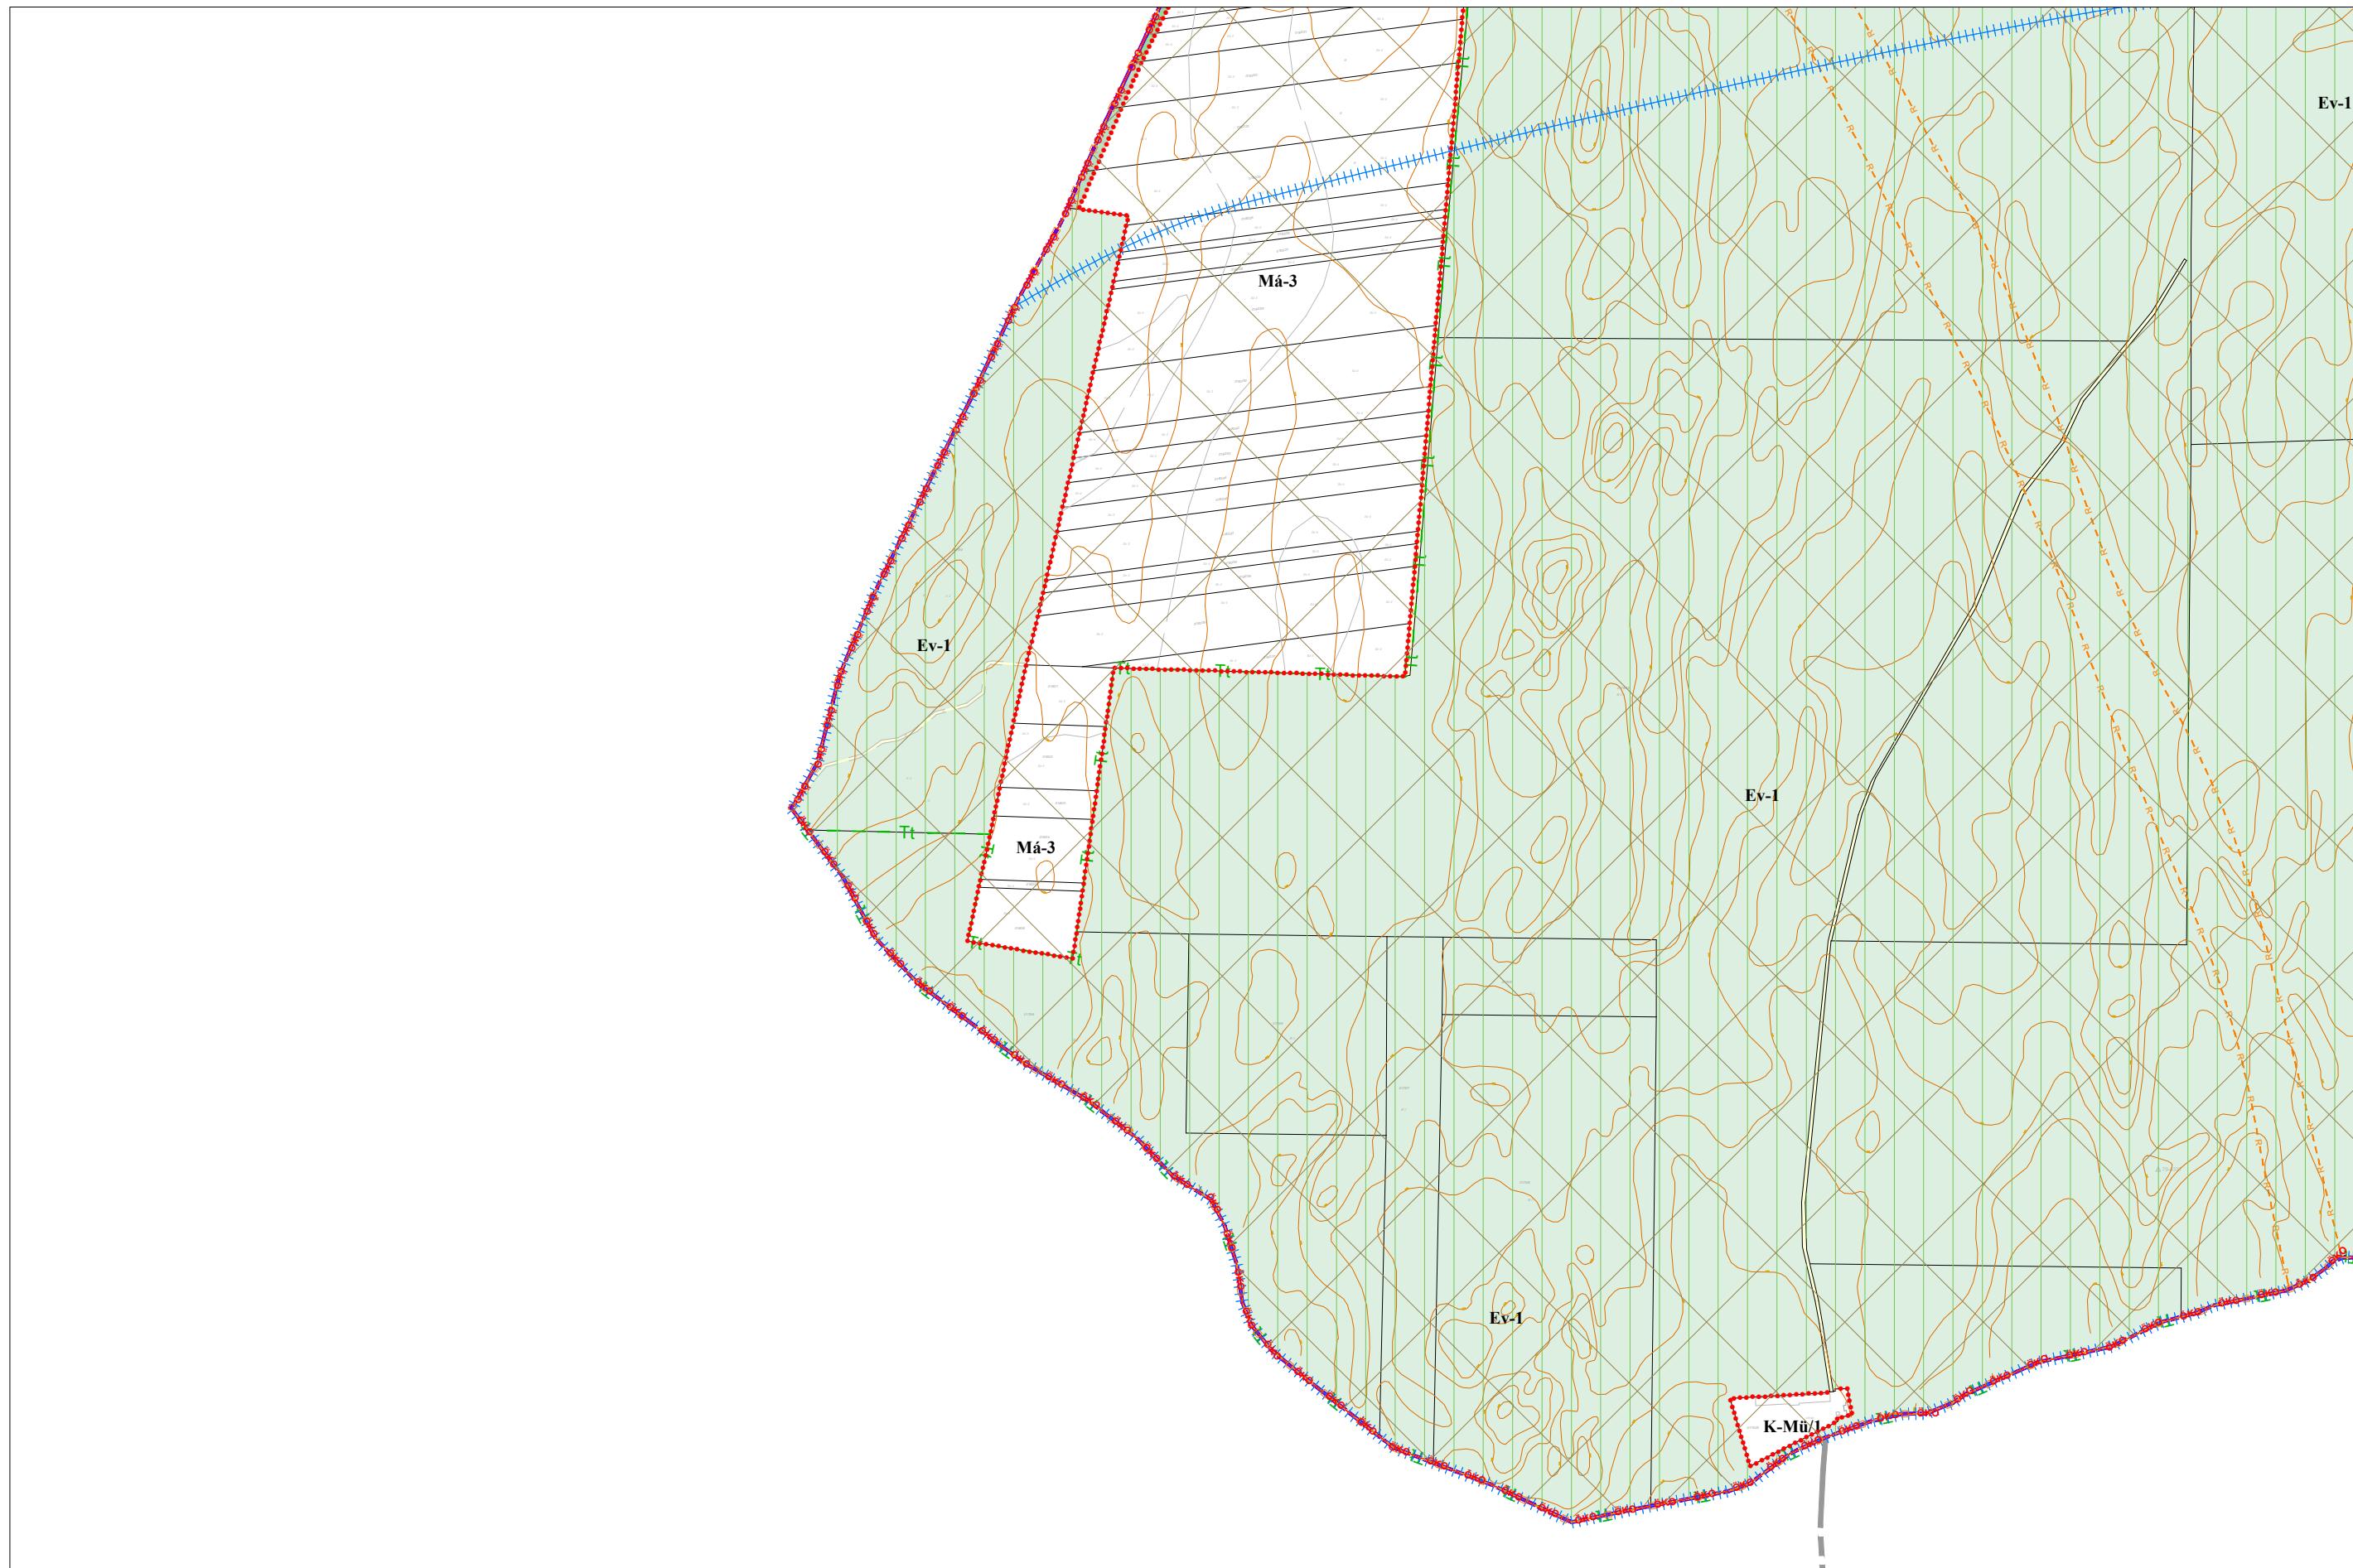



HAJDÚHADHÁZ VÁROS HELYI ÉPÍTÉSI SZABÁLYZATA


1. MELLÉKLET: SZABÁLYOZÁSI TERV

1.2. melléklet a 23/2022.(VIII.25.) önkormányzati rendelethez

23. TERVLAP

M = 1 : 8 000

1.	2.	
3.	4.	
8.	9.	10.
14.	15.	16.
18.	19.	20.
22.	23.	24.
26.	27.	28.
5.	6.	7.
11.	12.	13.
16.	17.	
20.	21.	
24.	25.	
28.		

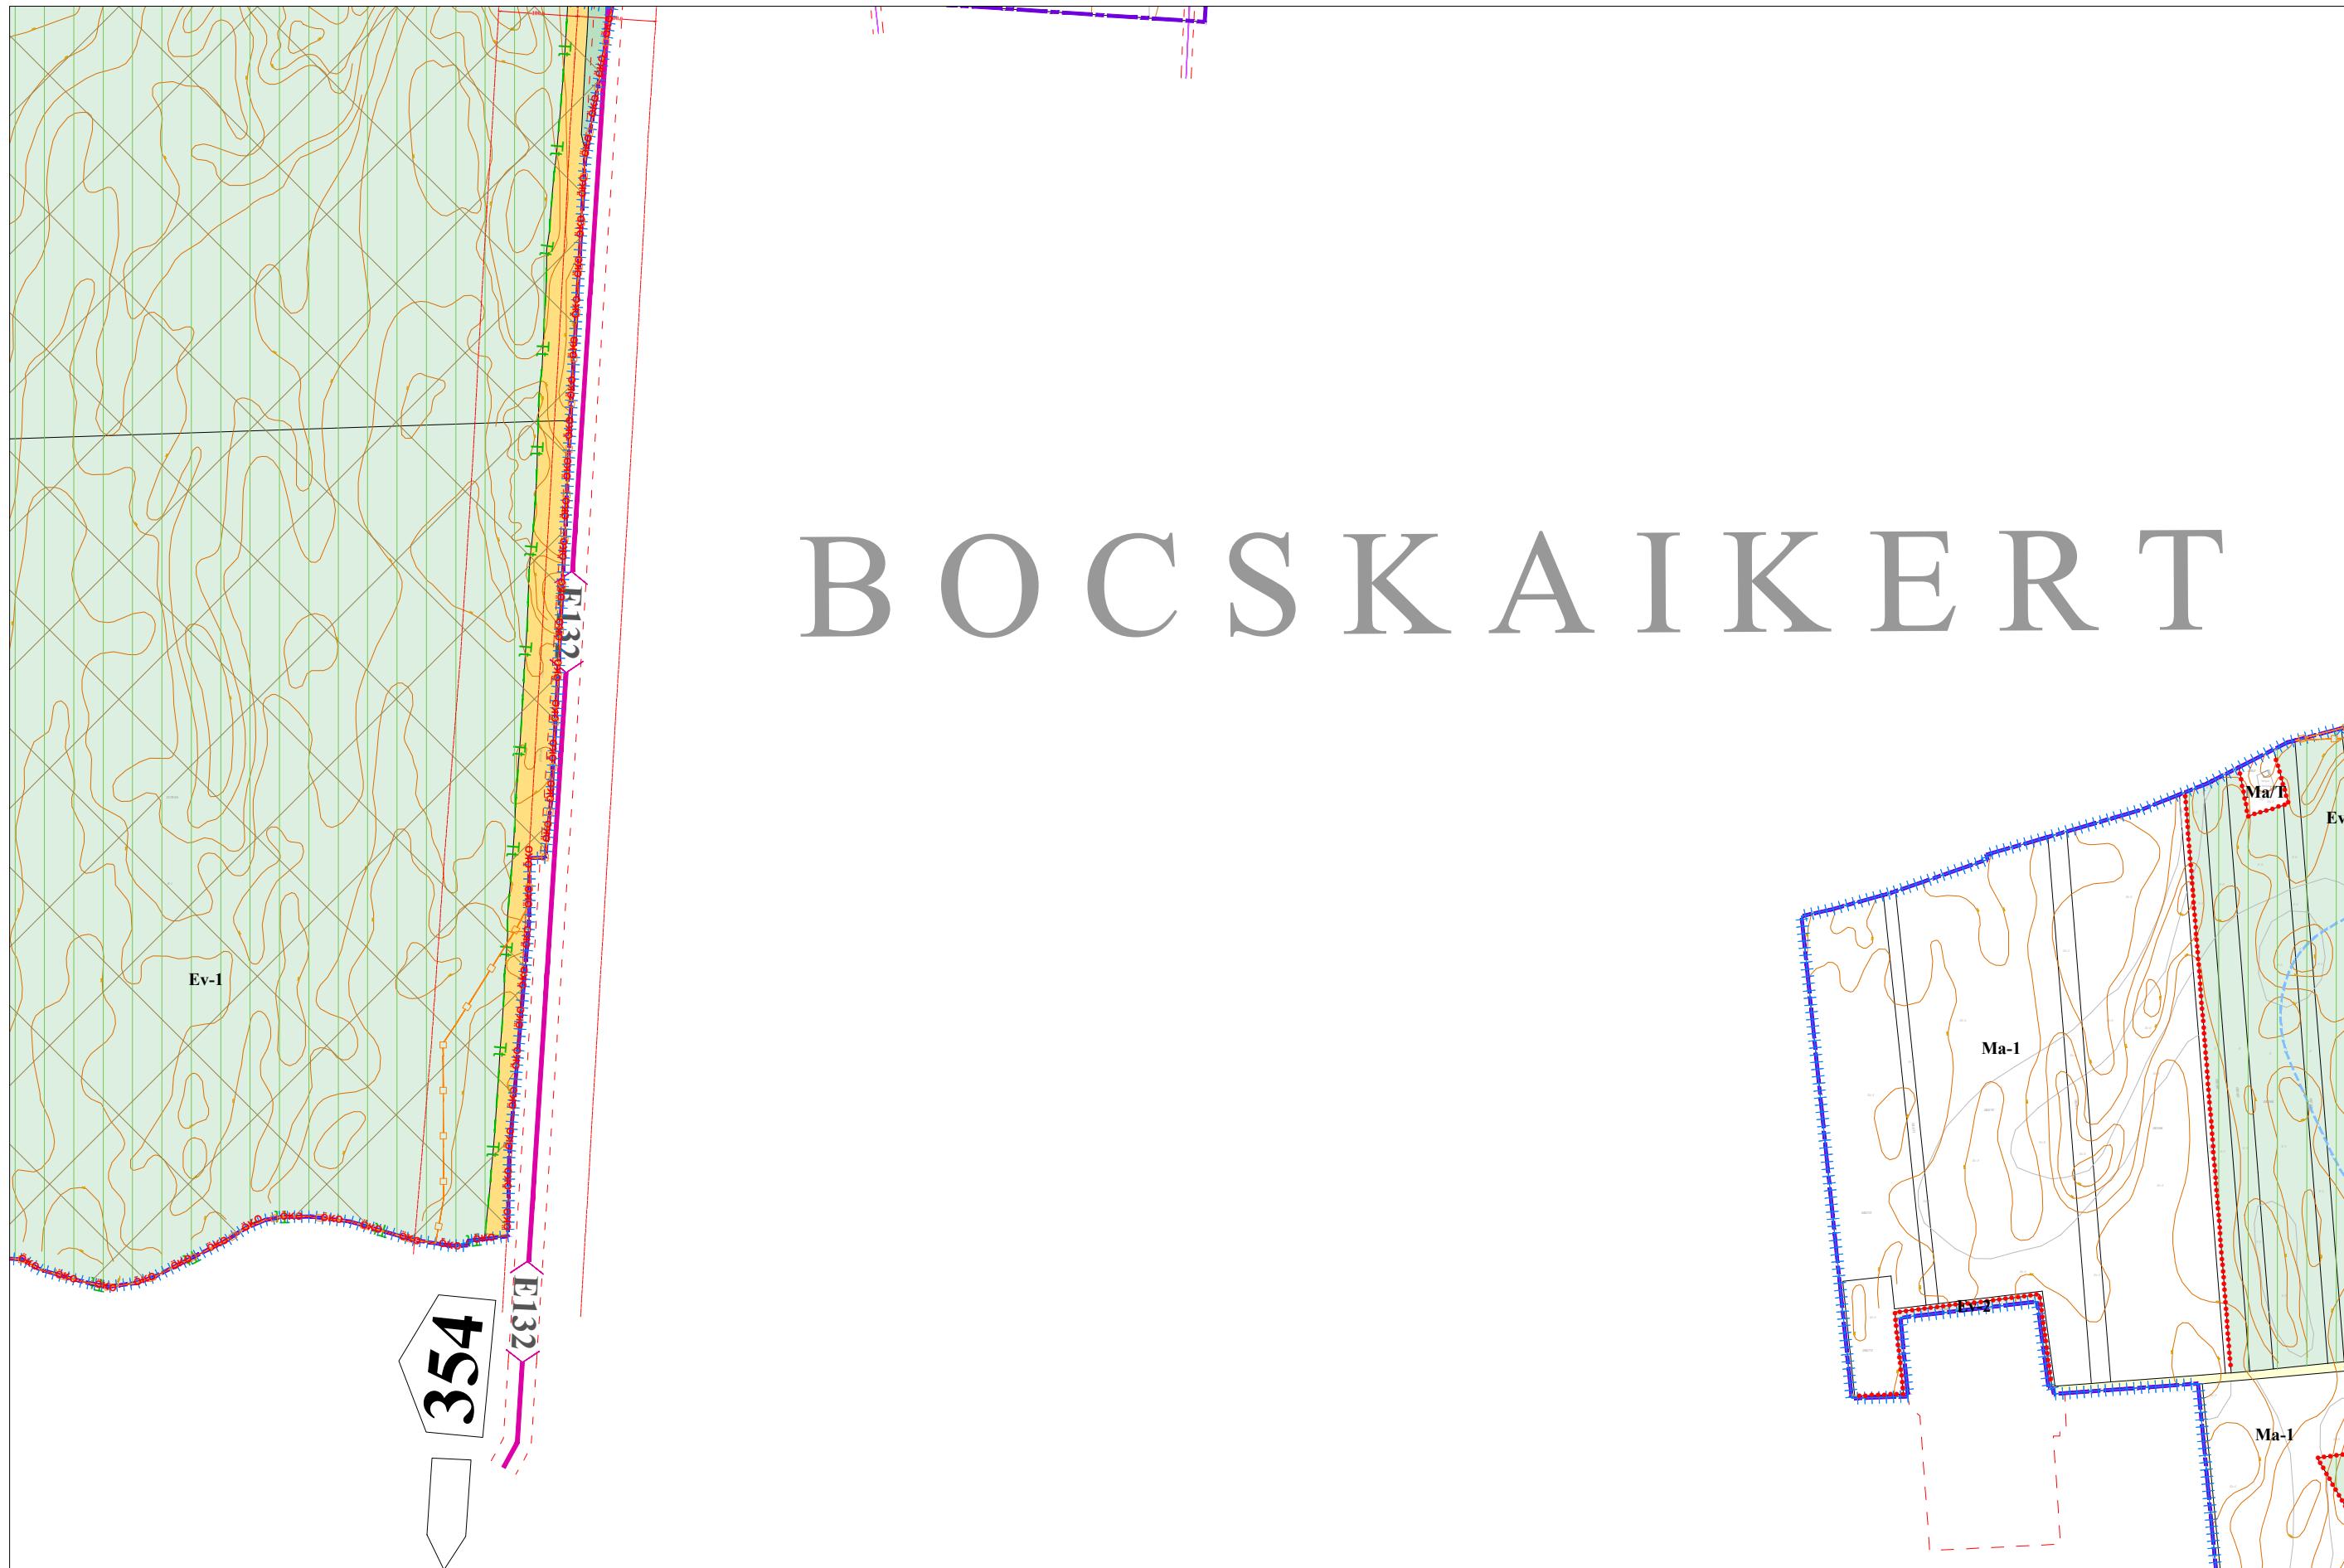



HAJDÚHADHÁZ VÁROS HELYI ÉPÍTÉSI SZABÁLYZATA


1. MELLÉKLET: SZABÁLYOZÁSI TERV

1.2. melléklet a 23/2022.(VIII.25.) önkormányzati rendelethez

24. TERVLAP

M = 1 : 8 000

1.	2.
3.	4.
8.	9.
14.	15.
18.	19.
22.	23.
26.	27.
5.	6.
10.	11.
16.	17.
20.	21.
24.	25.
28.	

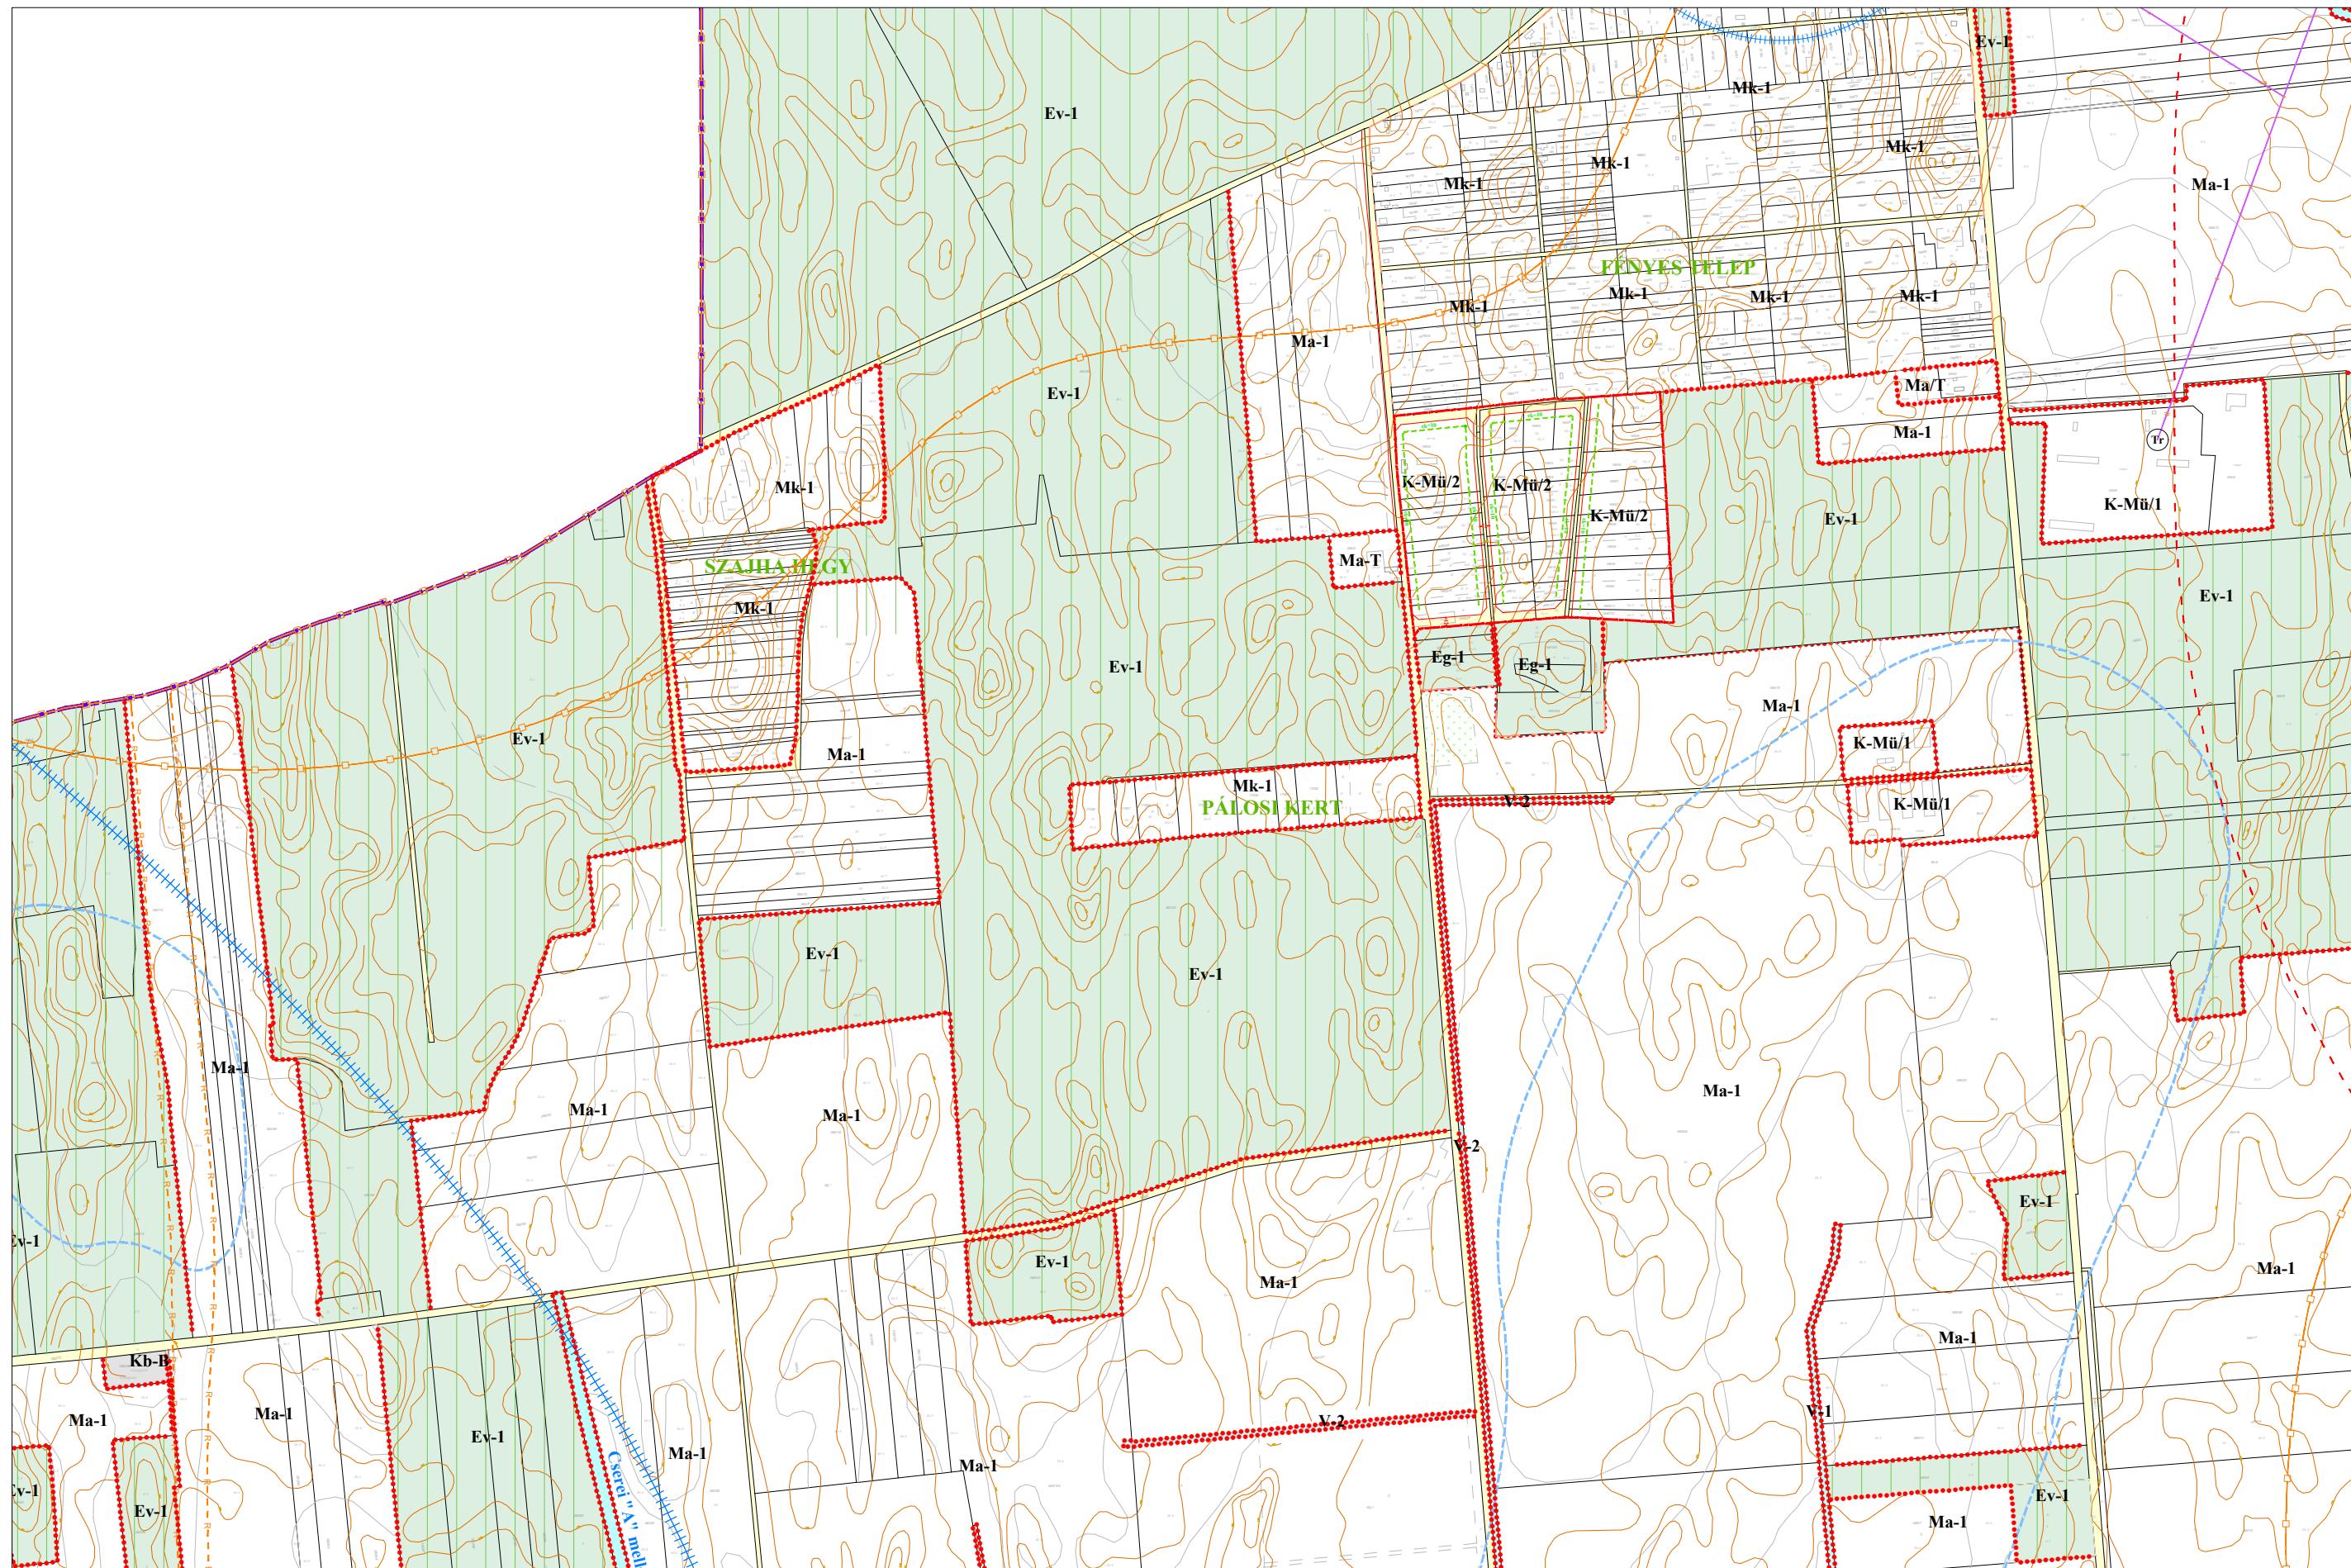



HAJDÚHADHÁZ VÁROS HELYI ÉPÍTÉSI SZABÁLYZATA


1. MELLÉKLET: SZABÁLYOZÁSI TERV

1.2. melléklet a 23/2022.(VIII.25.) önkormányzati rendelethez

25. TERVLAP

M = 1 : 8 000

1.	2.	
3.	4.	
8.	9.	10.
14.	15.	16.
18.	19.	20.
22.	23.	24.
26.	27.	28.
5.	6.	7.
11.	12.	13.
17.		
21.		
25.		

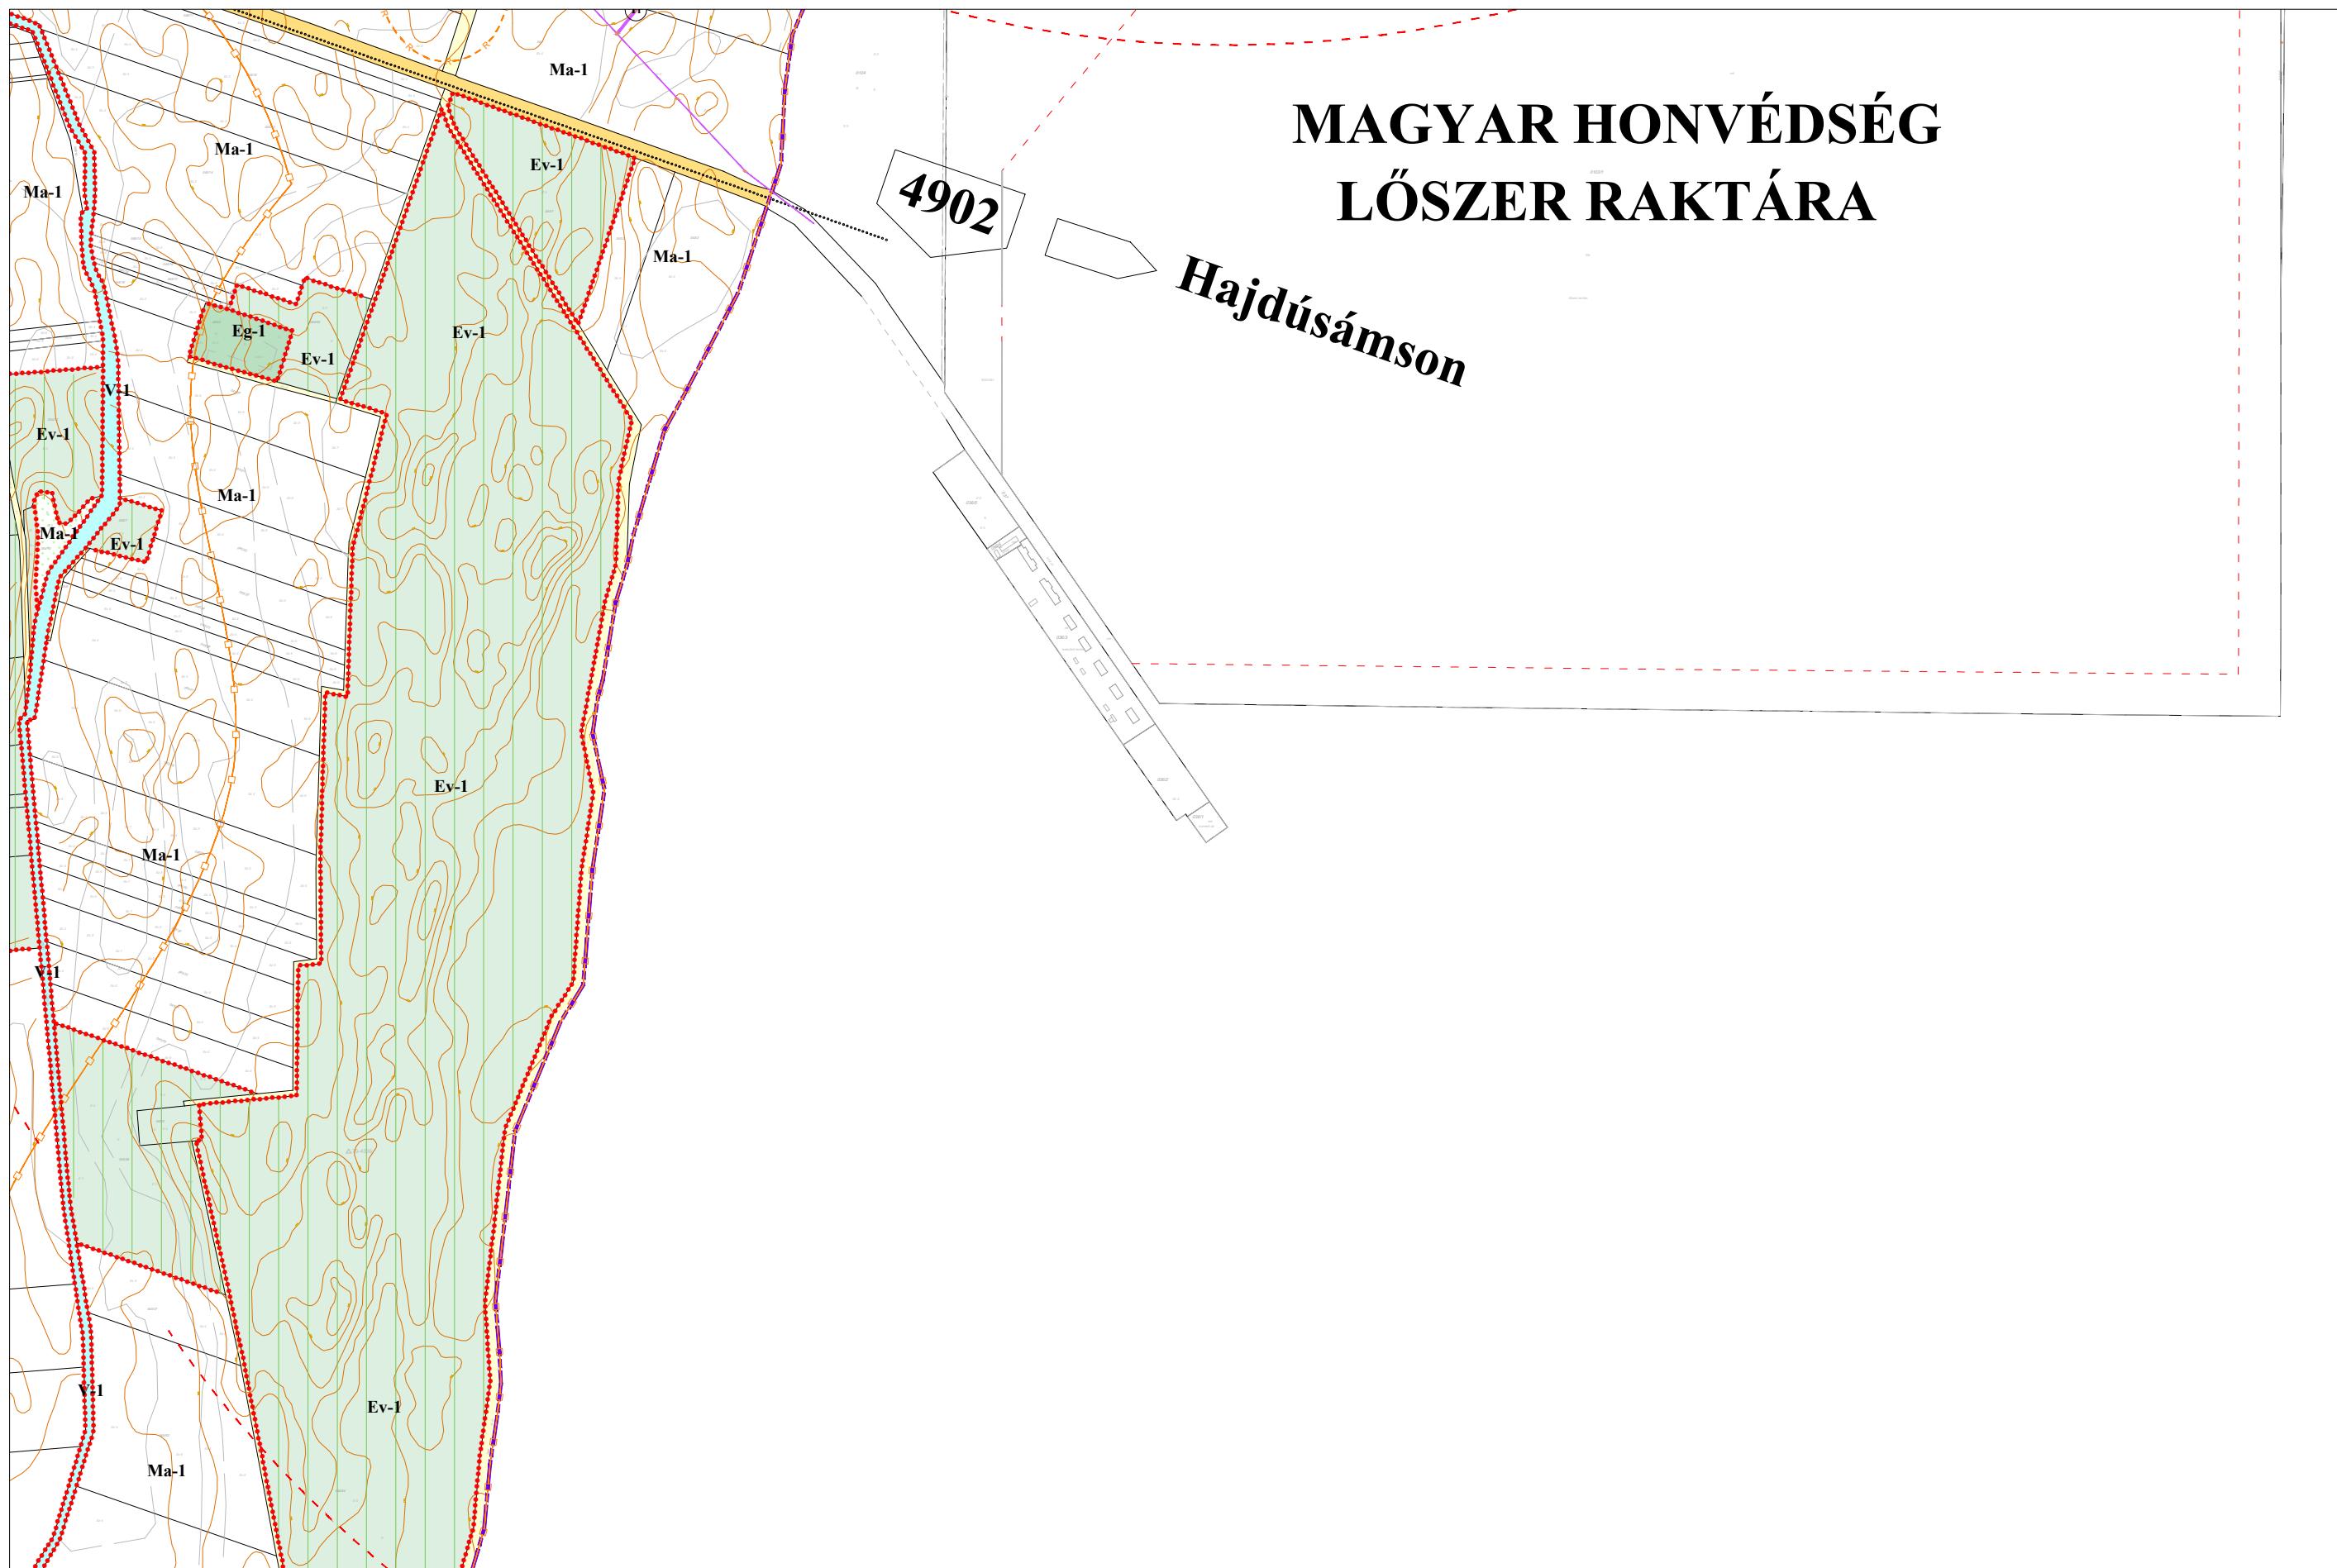



HAJDÚHADHÁZ VÁROS HELYI ÉPÍTÉSI SZABÁLYZATA

1. MELLÉKLET: SZABÁLYOZÁSI TERV

1.2. melléklet a 23/2022.(VIII.25.) önkormányzati rendelethez

26. TERVLAP


M = 1 : 8 000

1.	2.
3.	4.
8.	9.
10.	11.
12.	13.
14.	15.
18.	19.
20.	21.
22.	23.
24.	25.
26.	27.
28.	

Debrecen - M35

N

DEBRECEN

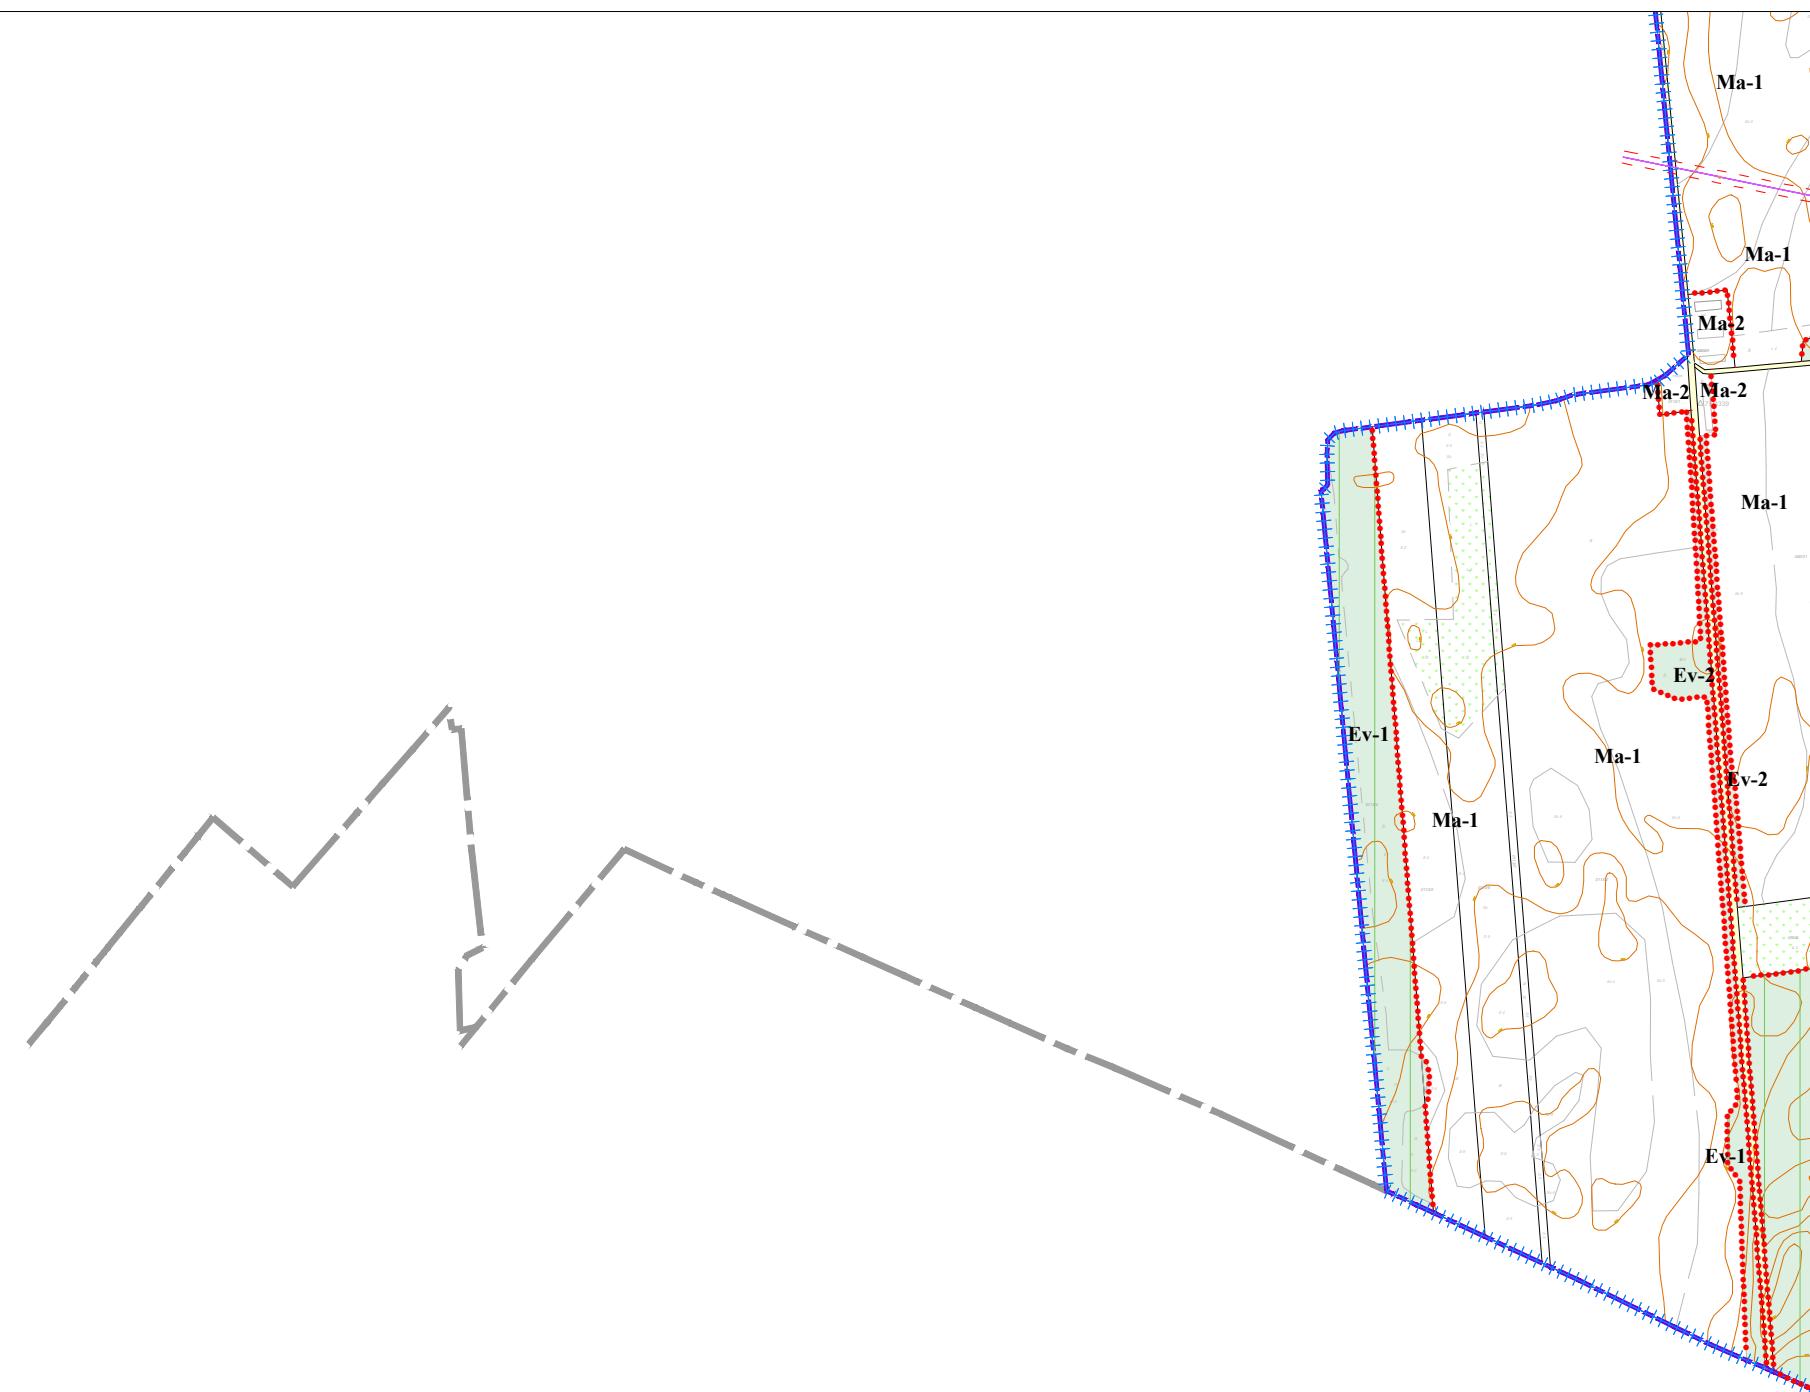



HAJDÚHADHÁZ VÁROS HELYI ÉPÍTÉSI SZABÁLYZATA


1. MELLÉKLET: SZABÁLYOZÁSI TERV

1.2. melléklet a 23/2022.(VIII.25.) önkormányzati rendelethez

27. TERVLAP

M = 1 : 8 000

1.	2.	
3.	4.	
8.	9.	10.
14.	15.	16.
18.	19.	20.
22.	23.	24.
26.	27.	28.
5.	6.	7.
11.	12.	13.
17.	18.	19.
21.	22.	23.
25.	26.	27.
28.		

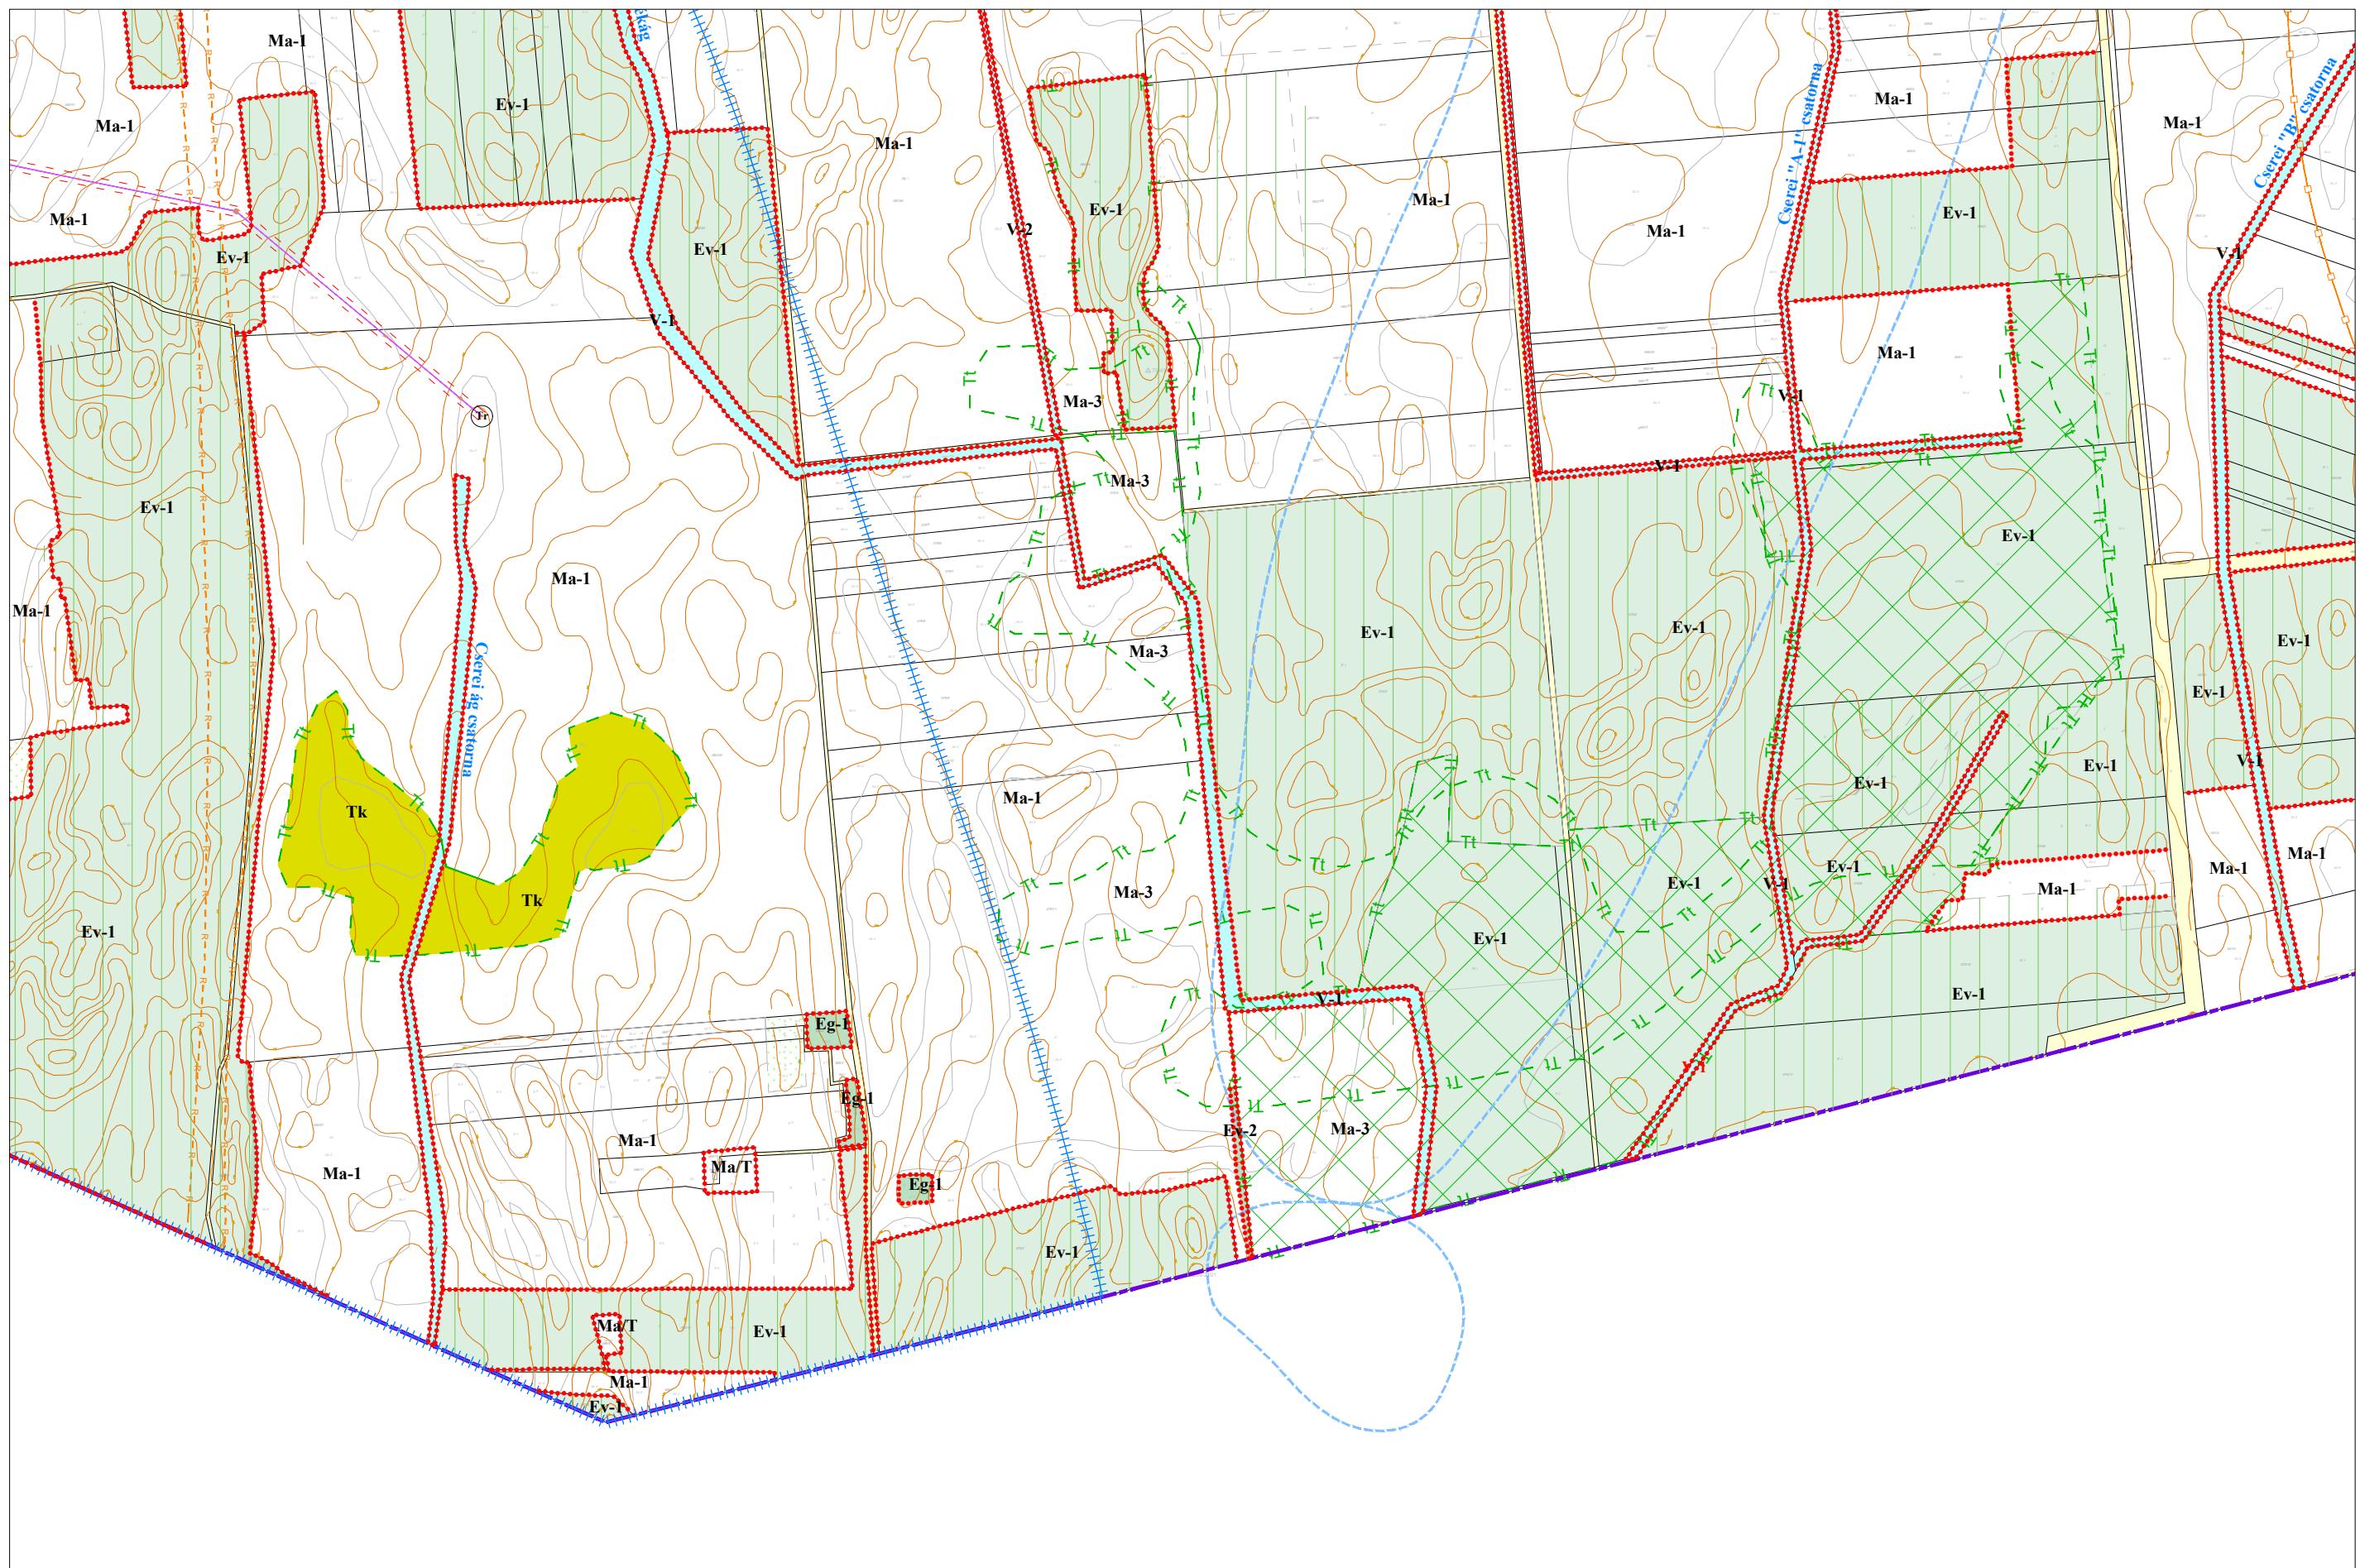



HAJDÚHADHÁZ VÁROS HELYI ÉPÍTÉSI SZABÁLYZATA

1. MELLÉKLET: SZABÁLYOZÁSI TERV

1.2. melléklet a 23/2022.(VIII.25.) önkormányzati rendelethez

28. TERVLAP

M = 1 : 8 000

1.	2.	
3.	4.	
8.	9.	10.
14.	15.	16.
18.	19.	20.
22.	23.	24.
26.	27.	28.
5.	6.	7.
11.	12.	13.
16.	17.	
21.	22.	
25.	26.	
28.	29.	




HAJDÚHADHÁZ VÁROS
SZABÁLYOZÁSI TERVÉNEK
JELMAGYARÁZATA

A SZABÁLYOZÁS ALAPELEMEI

	Tervezett szabályozási vonal
	Szabályozási szélesség
	Építési övezet, övezet határa (a színek határa egyben övezethatár is)
	Építési övezet, övezet jele
	Beépítésre szánt terület határa külterületen
	Közúti fohálózat (fóut, országos mellékút, helyi gyűjtőút) (KOu)
	Mellékúthálózat (kiszolgáló út) (Kt-Kk)
	Mellékúthálózat (mezőgazdasági út) eleme (Kt-Kmg)
	Kötött pályás (vasúti) közlekedési terület
	Erdők területe
	Zöldterület
	Fásított közter
	Vízgazdálkodási terület
	Honvédelmi, katonai és nemzetbiztonsági célú terület

Natura 2000 terület

Természetvédelmi terület határa

Ökológiai magterület határa

Ökológiai folyosó

Ökológiai puffer terület

Tájképvédelmi terület határa

Egyedi tájértek - védett fa

Helyi jelentőségű természetvédelmi terület határa

Adattári erdőterület

Honvédelmi területen belüli honvédelmi rendeltetésű erdőterület (Evt. 24.§ (4) előírása szerint)

Átlagosnál jobb minőségű szántóterületek

Rét, legelő, gyep területek

Vízbázis hidrogeológiai védőövezet határa

Belvizzel veszélyeztetett terület határa

Védőterület, védőtávolság, védősáv határa

Honvédelmi terület védőterülete 1000m és 1500 m (HM 2022. evi adatszolgáltatása)

A SZABÁLYOZÁS MÁSODLAGOS ELEMÉI

	Javasolt telekhatal
	Kötelező megkövetendő jel a tervezett közterület esetén
	Javasolt megkövetendő jel
	Telek közelében zöldfelületeknek fenntartandó része, a teleken belüli háromszöges növényállomány helye
	Telepszerű beépítés zöldfelülete
	Közterület zöldfelületeknek fenntartandó része
	Építési területen belüli védőterület
	Építési vonal
	Előkerülhető terület, ha az előírásoktól eltér

Szennyvízatételelő

Szennyvíztisztítómű

Meglévő villamosenergia átviteli hálózat (750 kv-os feszültségszinttel, biztonsági övezettel)

Meglévő villamosenergia átviteli hálózat (400 kv-os feszültségszinttel, biztonsági övezettel)

Meglévő villamosenergia fölösztő hálózat (132 kv-os feszültségszinttel, biztonsági övezettel)

Tervezett villamosenergia fölösztő hálózat (132 kv-os feszültségszinttel, biztonsági övezettel)

20 kV-os villamosenergia elosztó hálózat (leg-, és földkábel)

Meglévő transzforátor

Nagynyomású földgáz szállító vezeték

ALAPTERKÉP ELEMÉI

	Település közigazgatási határa
	Belterületi határa
	Telekhatal
	Ingatlannylávtartási térképen szereplő épület
	Helyrajzi szám
	Szintvonal

VÉDELEM, KORLÁTOZÁS, KÖTELEZETTSÉG

	Müemlék és telke
	Müemléki környezet határa
	Régészeti terület határa
	Helyi jelentőségű védett érték
	Helyi védelemre javasolt érték
	Telekosport újraosztás jogintézményével érintett terület