




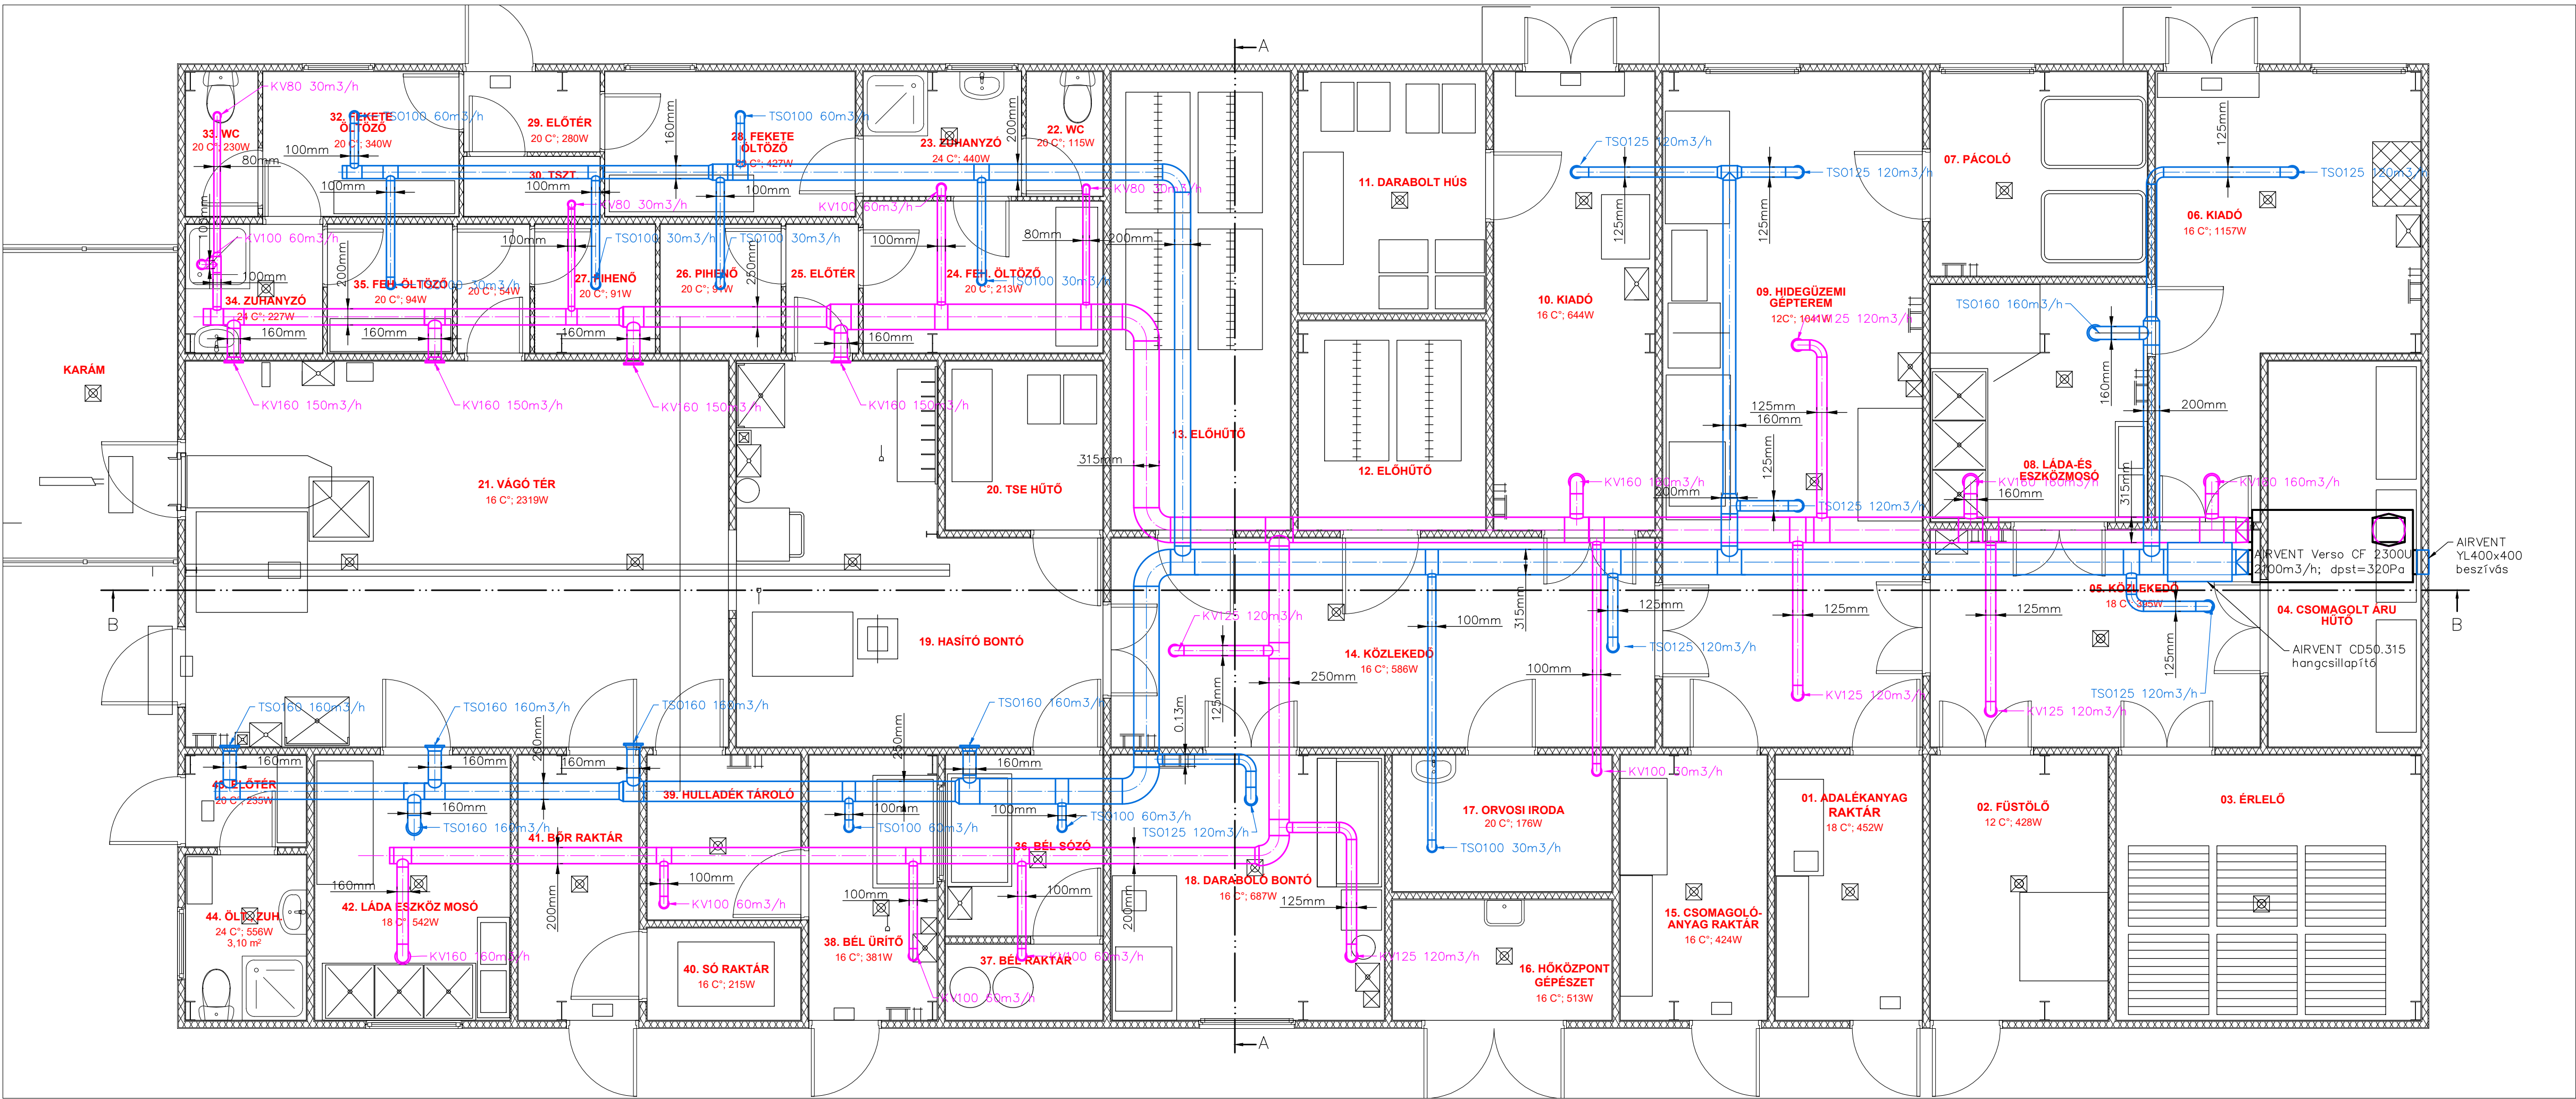

A-A METSZET

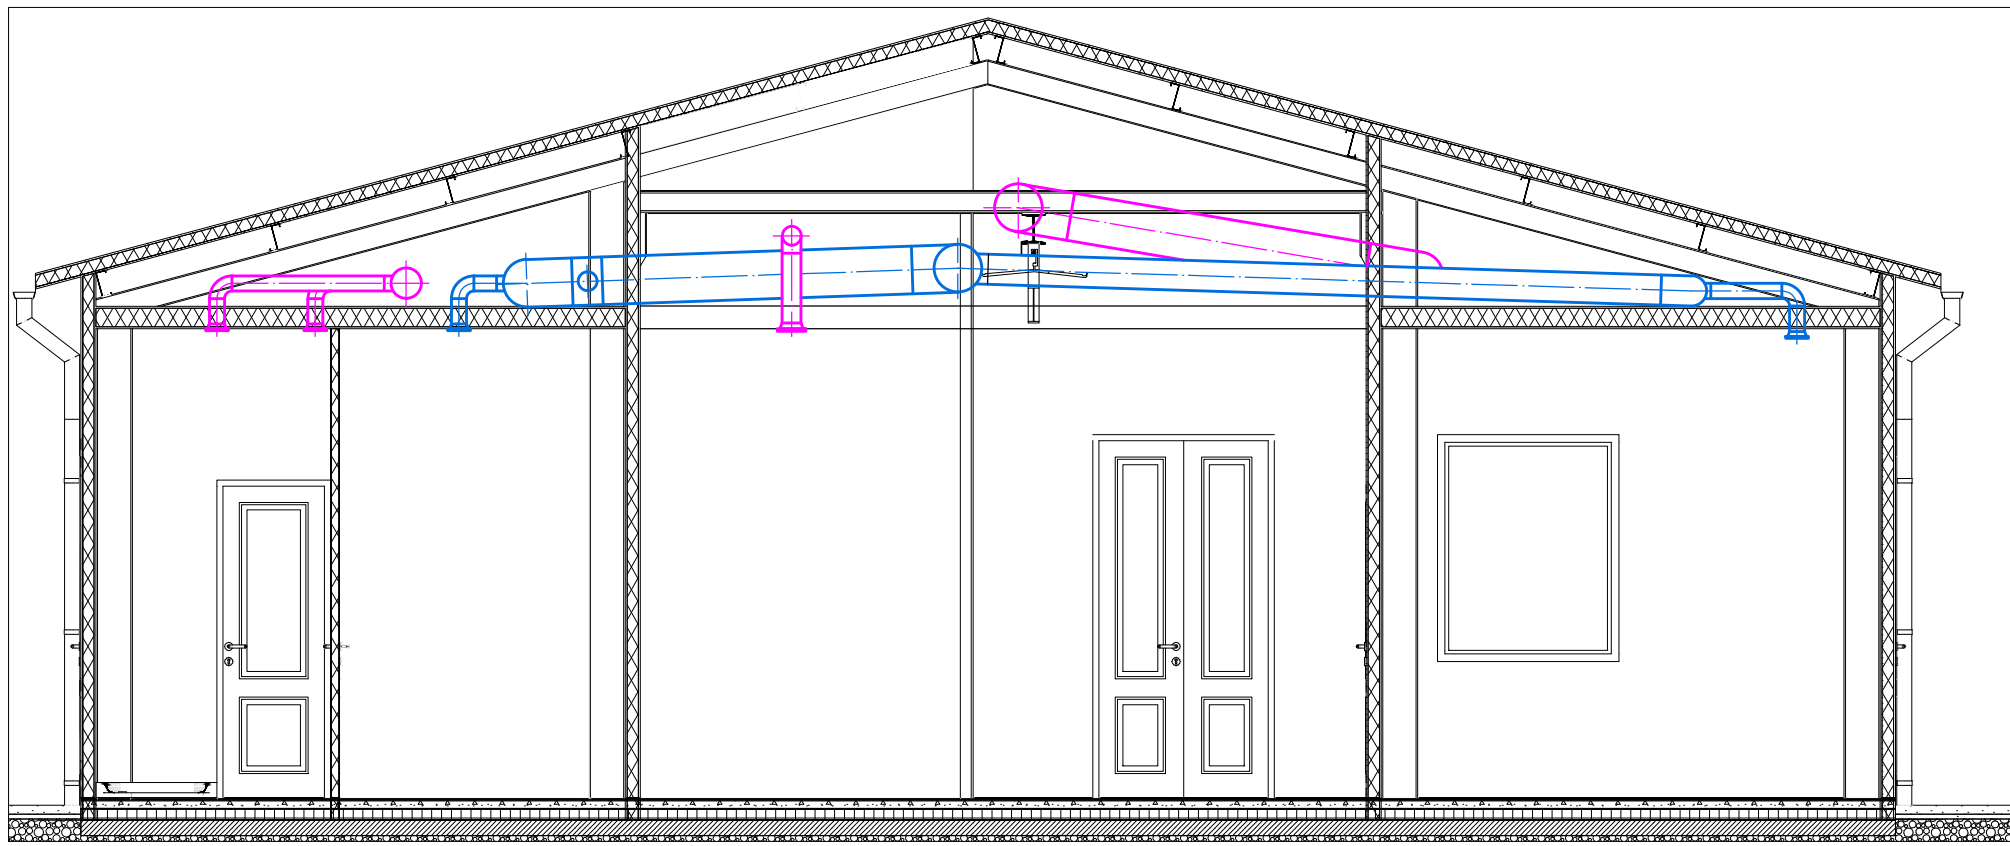

B-B METSZET

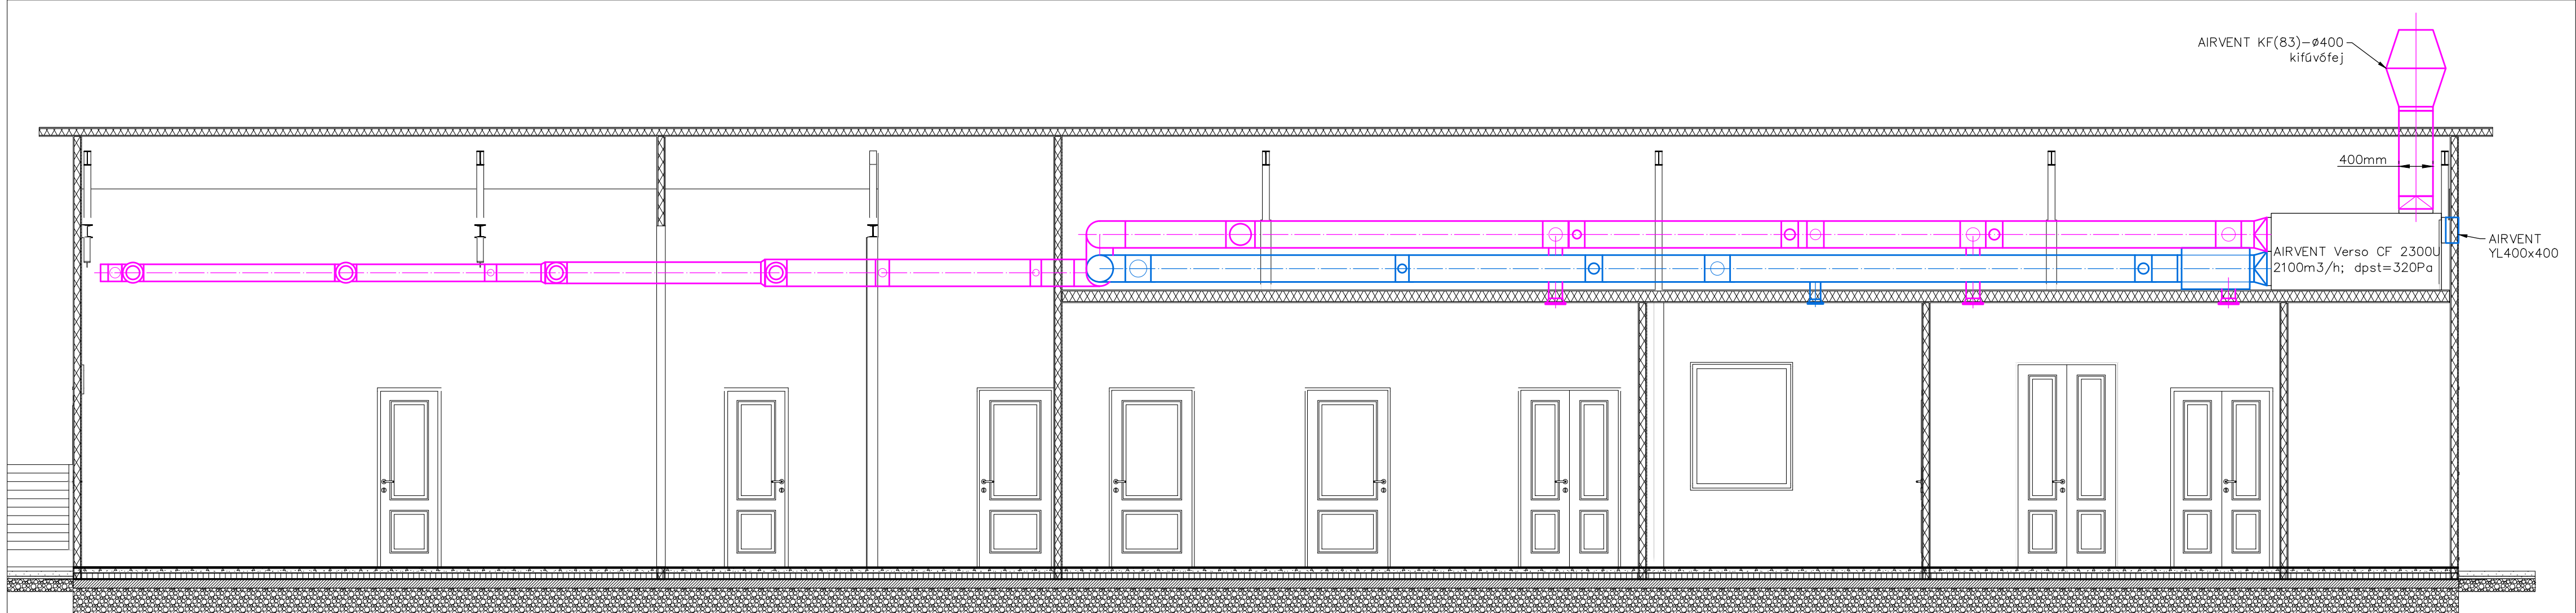

A légtechnikai csőhálózatot az AIRVENT SP-Air System elemeiből épül fel. A légcsatorna anyaga spirálkorlat merév lemezcső horganyzott acéllemezből SP-AIR normál.
A csővezetéseket, és idomokat 8 mm vastag, zártcellás hőszigeteléssel kell ellátni.

SZETERV Mérnökiroda Kft.

4220 Hajdúhözörmény, Kossuth u. 5. 1/9.
szeterv@t-online.hu 3650/9455151

Alkalmaz:				Feladó tervező: Szegedi Sándor G-09-0471
-----------	--	--	--	--

Meghívó: Hajdúhadház Városi Önkormányzat 4242 Hajdúhadház, Bocskai tér 1..

Létesítésmény: KISKAPACITÁSÚ VÁGÓHID 4242 Hajdúhadház Dr. Földi János utca 13914/80	Dátum: 2017. 02.	Rajzolóm: GS-018.1/17
Terve: SZELLŐZÉS TERVE alaprész, metszetek	Lépték: M 1:50	Méret:
Tervfajta: KIVETEL		