


"A" jelű elosztó


In=125A Iz=6kAeff Un=3x400/230V, 50Hz

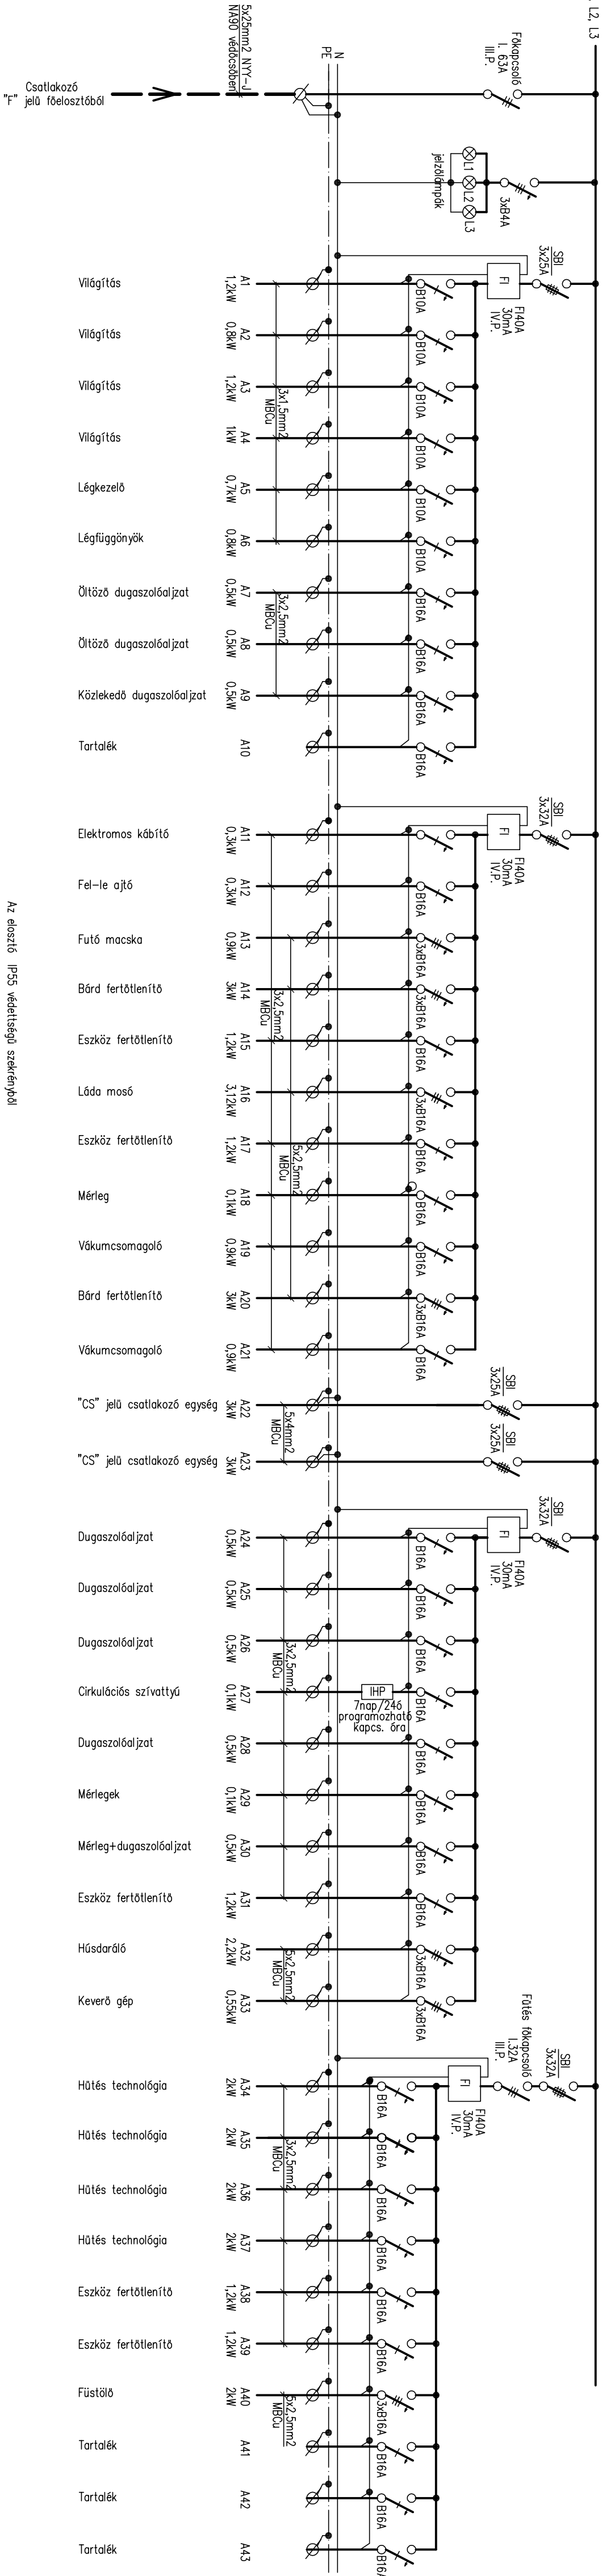

Az elosztó IP55 védetségű szekrényből készüljön, fém szerelvé!

Megjegyzés
Üzemi feszültség: 3x400/230V, 50Hz
Érintésvédelem: TN-S
Kapcsolódó tervek: GE-1-től GE-4-ig

"CS" jelű csatlakozó egység

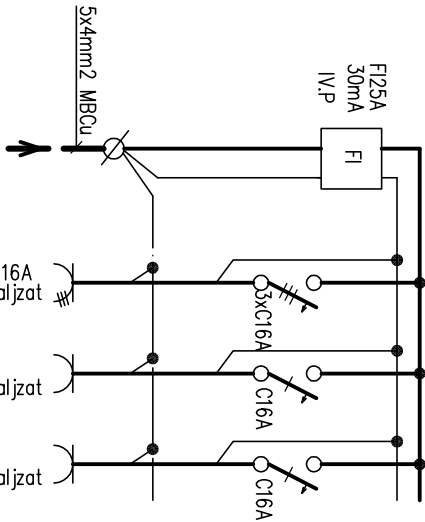

Csatlakozó egység Koedra 13180 t.p.
IP 66 védetségű szekrényből készülni!

Építkezés helye, megnevezése:		Módosítások:	
Hajdúhadház, Dr. Földi János u. 13914/80 hrsz.			
Kiskapacitású véggép és hőleadóegység			
Ügyvezető, tervező:		2017.02.	
Bátány Pál		00	
V-15-0981/Vn-51/2012/01		-	
Tervező:		bátányterv	
Bátány Pál		Bátányterv Kft.	
V-15-0981/Vn-51/2012/01		Cím: H-4400 Nyéregyháza,	
		Vessék Vilmos u. 33/D	
		Tel.: +36 30 779 9982	
		email: info@batanterv.hu	
		web: www.batanterv.hu	
A terv a Bátányterv Kft. szakmai felelőse, védettség jogszabályok alapján		Megnevezés:	
Tervező:		"A" jelű elosztó és "CS" jelű	
		csatlakozó egység terve	
Dátum:		Munkasz:	
2017.02.		17-014	
Verzió:		Módosítvány:	
00		Rajzsám:	
Tervező:		GE-4	