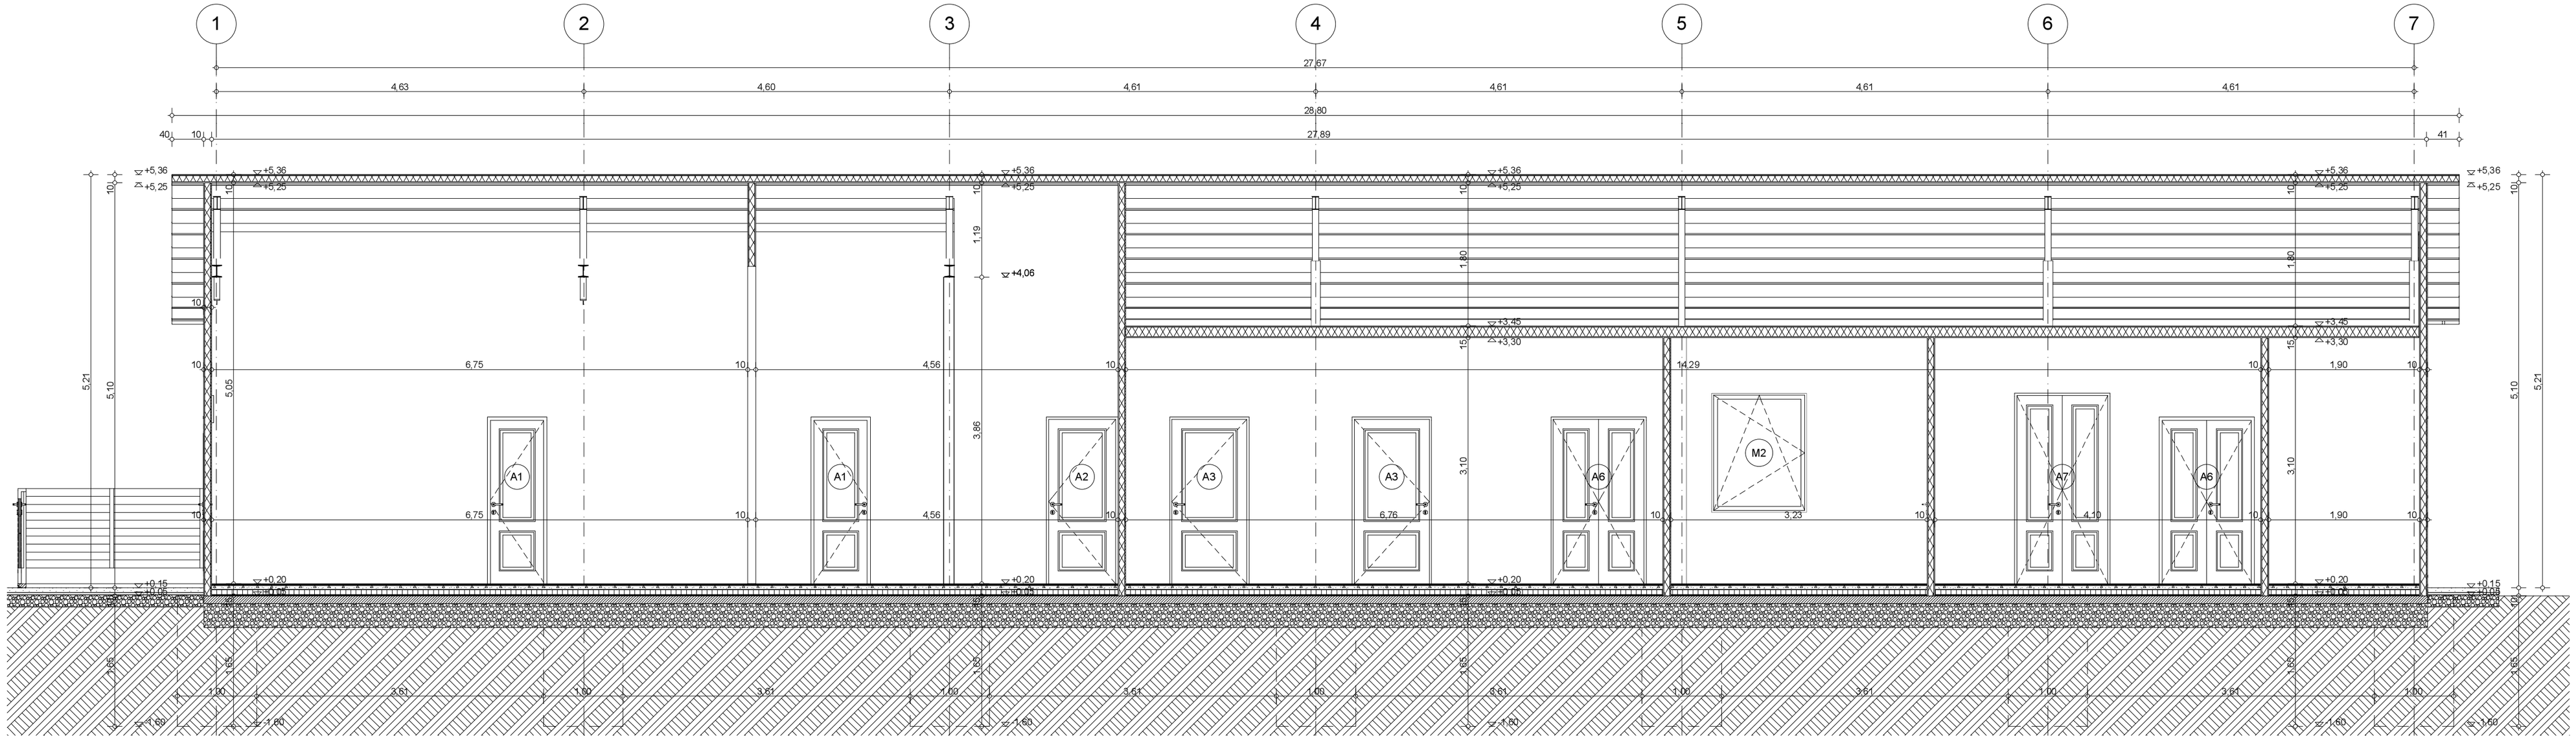

1 -1 METSZET 1:50

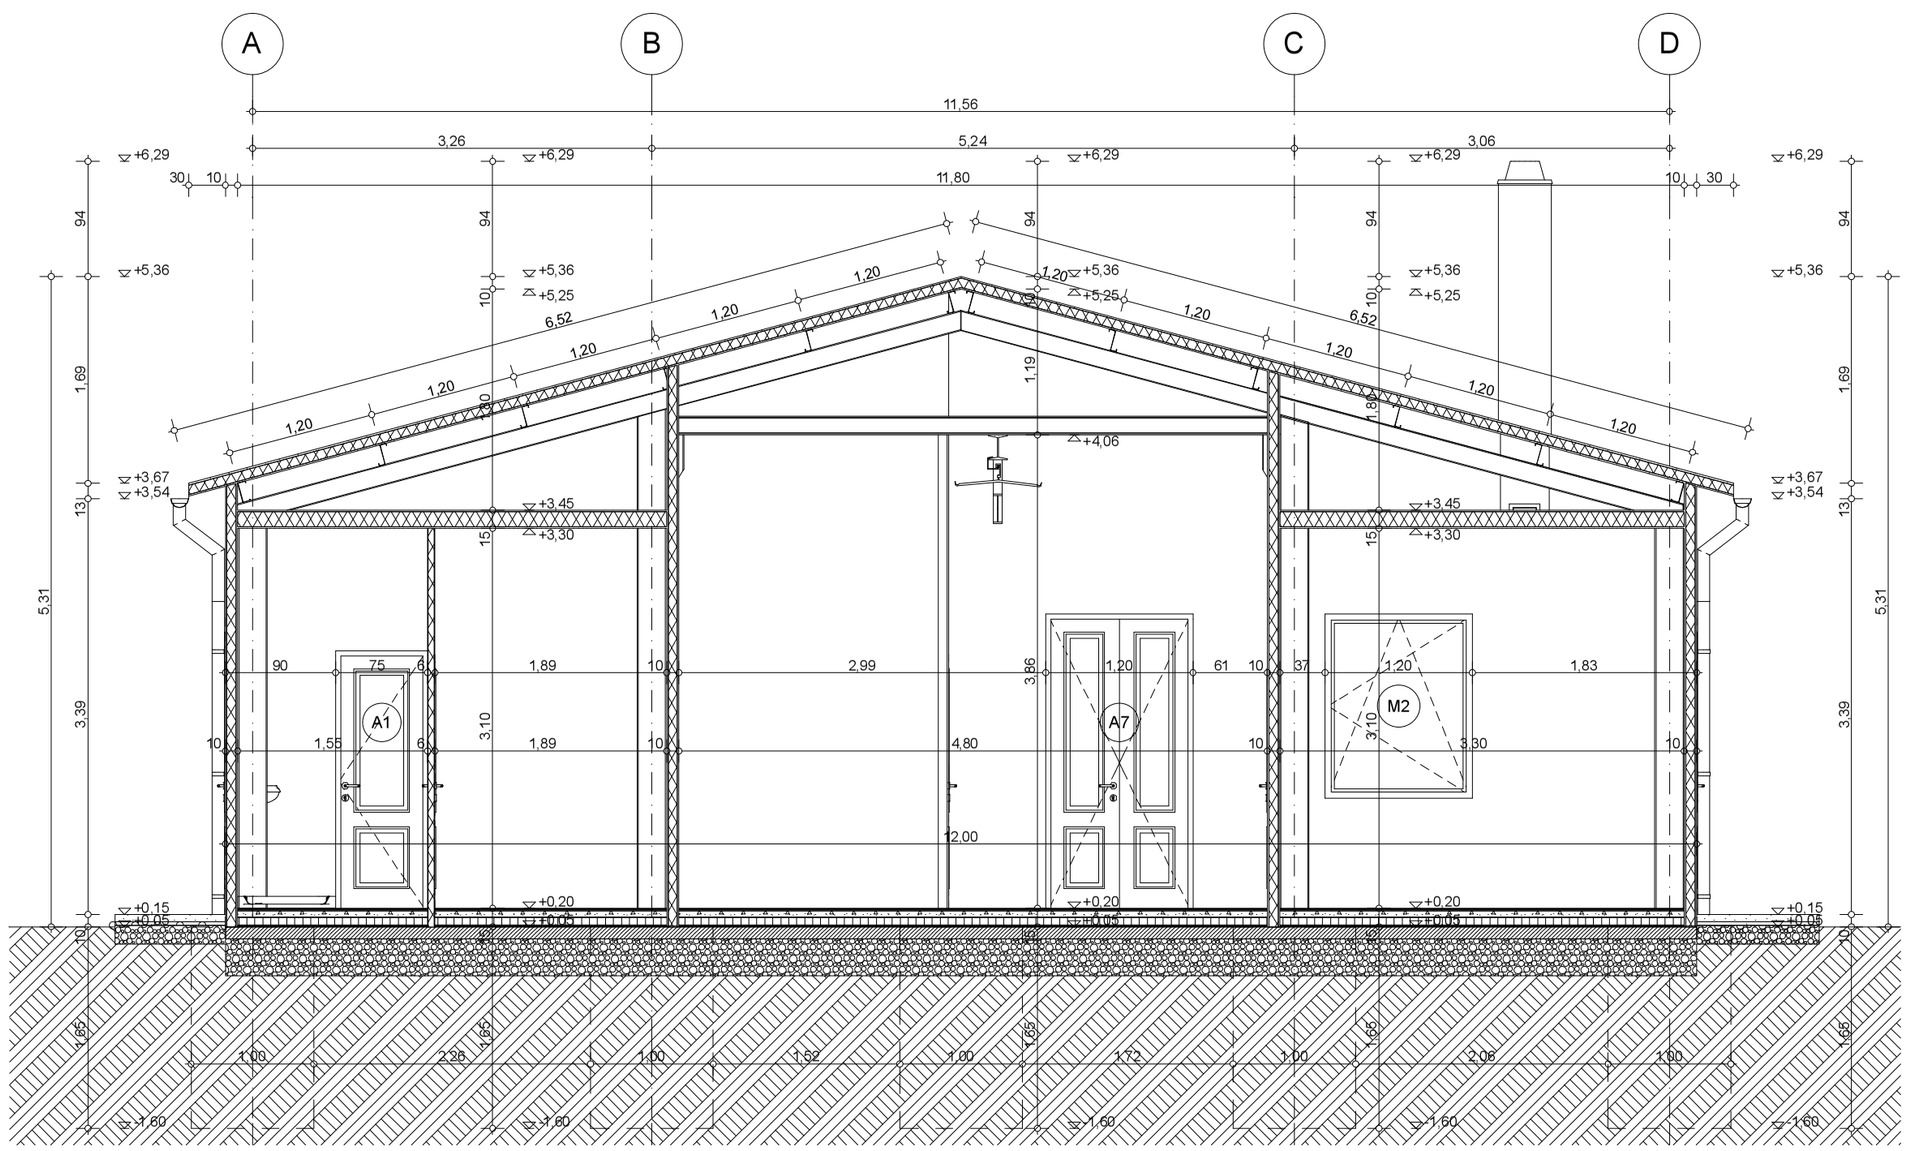

2 -2 METSZET 1:50

DOROG-MŰHELY KFT.
4087 HAJDÚDOROG, ISMA U. 7.
TEL.: 06-20-9-704-322
e-mail: dorogmuhely@gmail.com

TERVEZŐ:
Vágner Attila
építészmérnök
É 15-0354

MEGBÍZÓ: Hajdúhadház Városi Önkormányzat 4242 Hajdúhadház, Bocskai tér 1.
ÉPÍTÉS HELYE: 4242 Hajdúhadház Dr. Földi János utca 13914/80.
Kiskapacitású vágóhíd kiviteli terve

KIVITELI TERV
METSZET

M 1:50

É-2.
DÁTUM: 2016.09.28.