



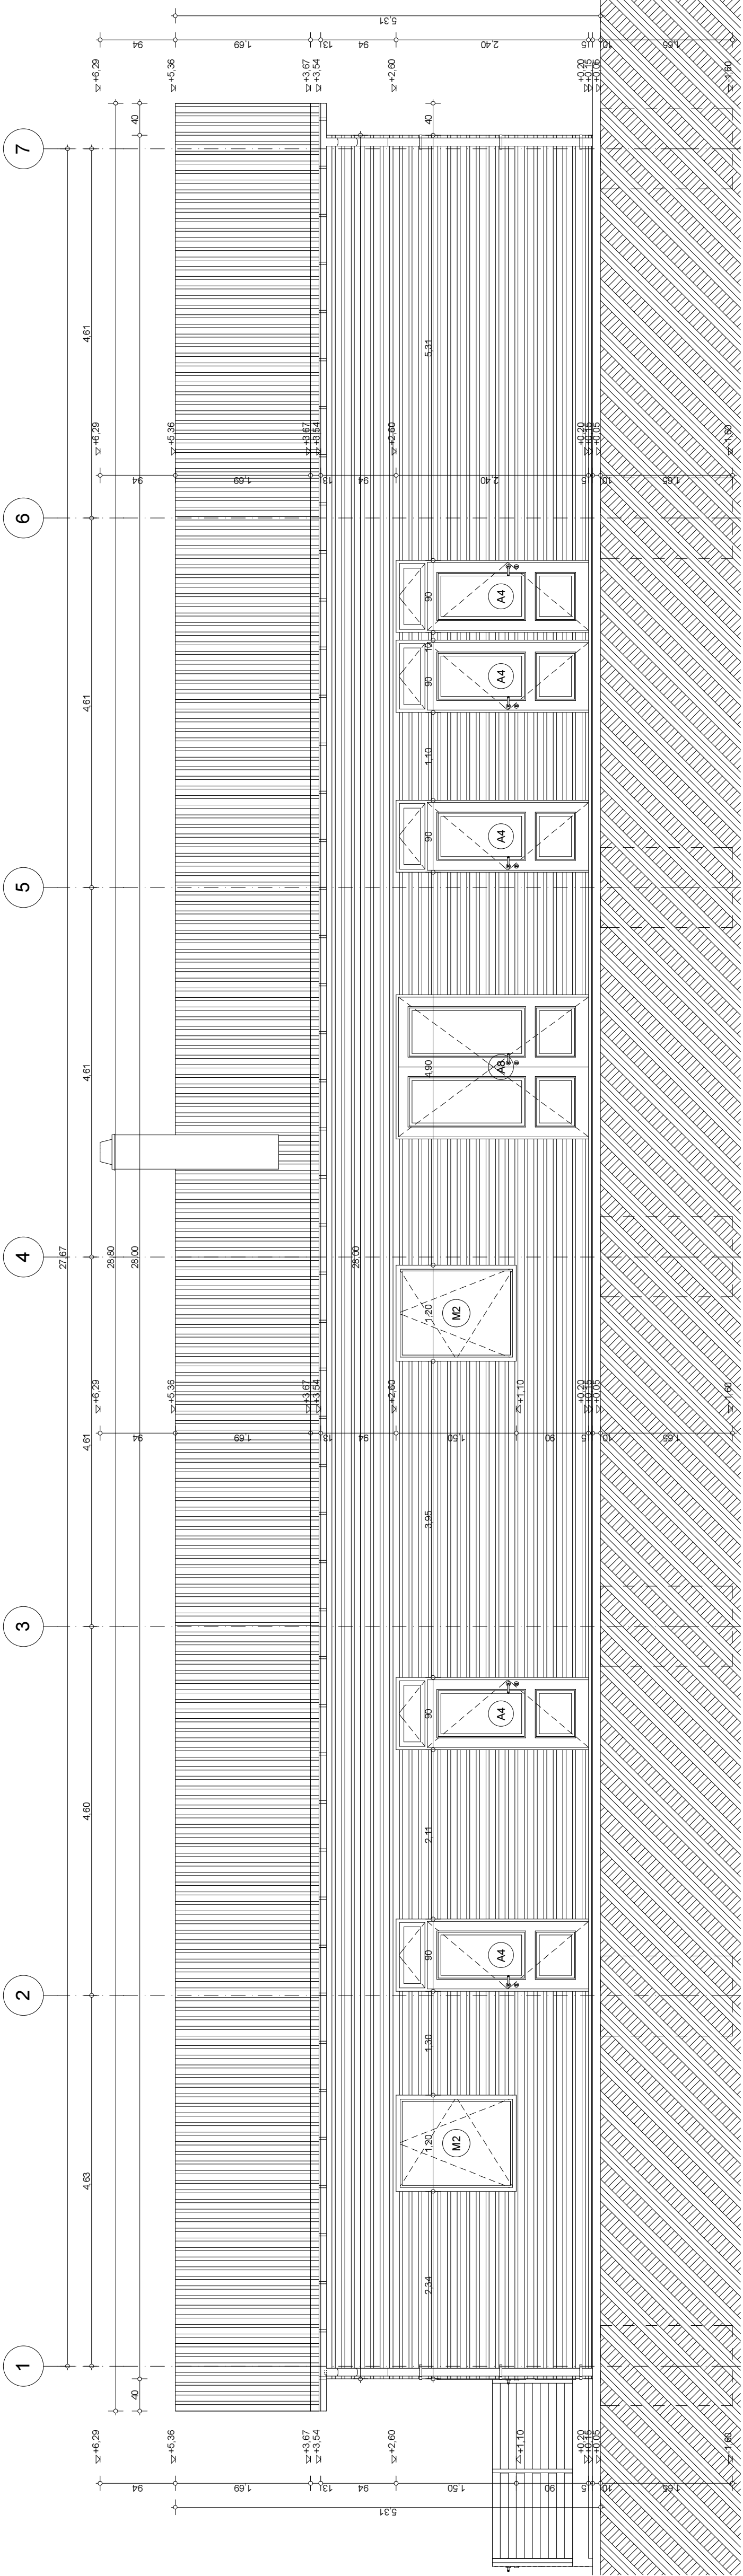

DÉL-KELETI HOMLOKZAT 1:50

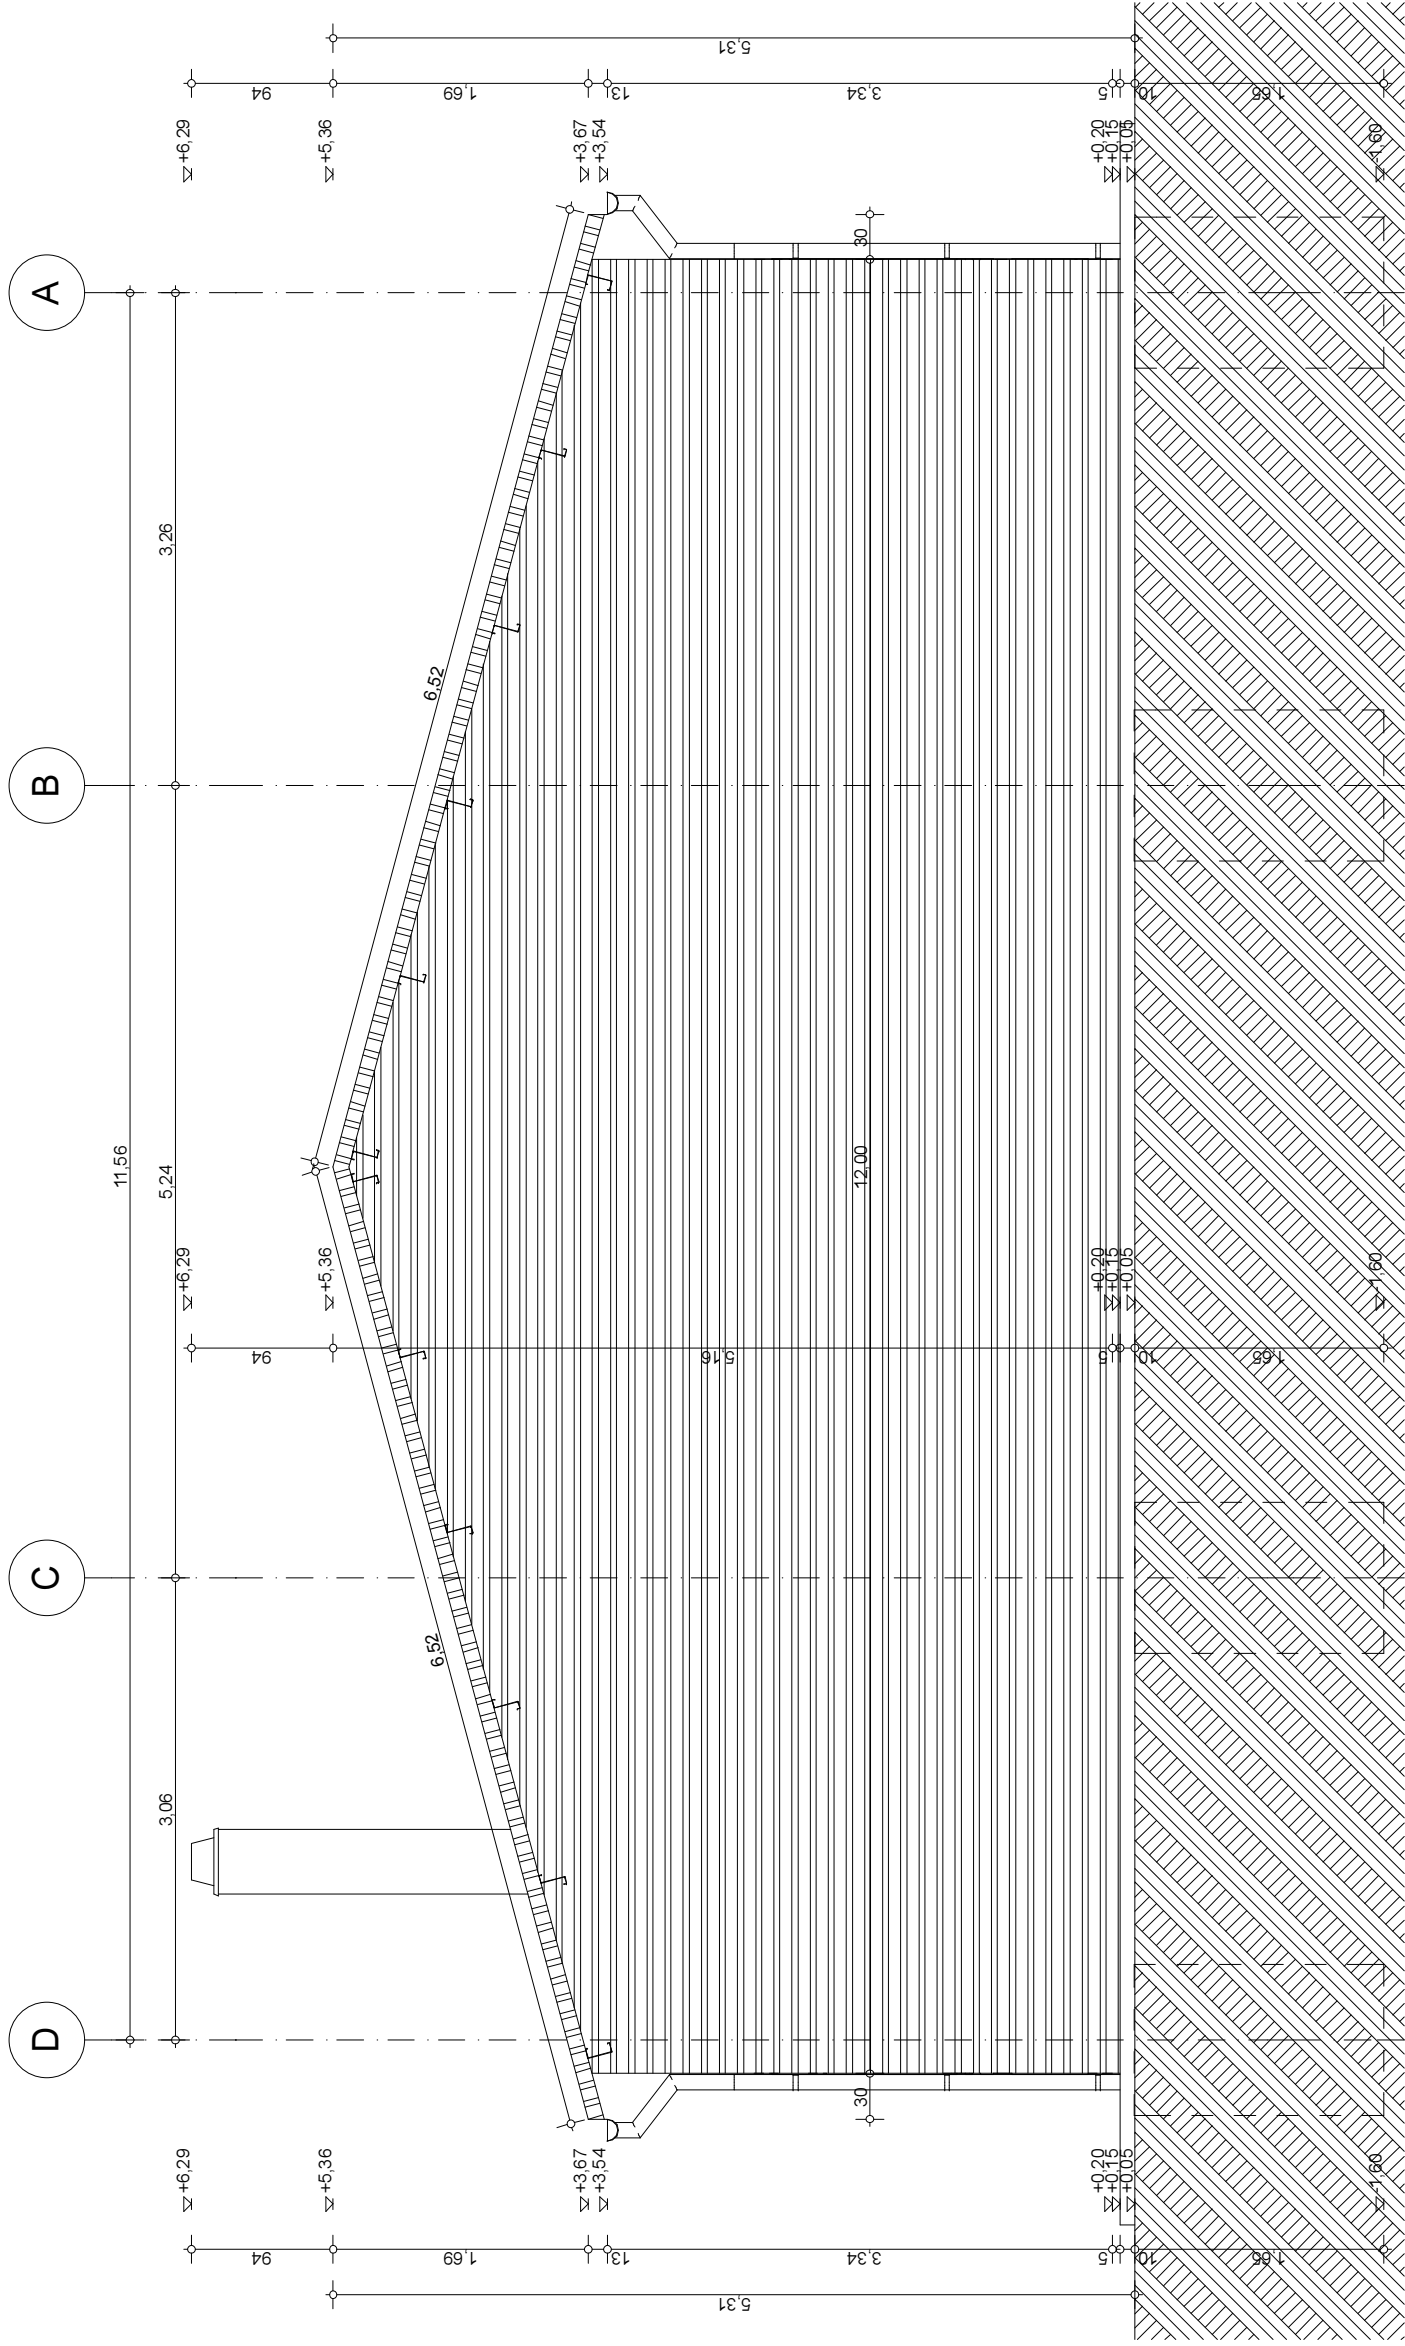

DÉL-NYUGATI HOMLOKZAT 1:50

DOROG-MŰHELY KFT. 4871 DOROGVÁROS, SZABÓ UT. 2. TEL.: 06-35-578-322 email: dorogmuhely@gmail.com		KIVITELI TERV HOMLOKZATOK	
TERVEZŐ: Vágner Attila építészmérnök É.15.0854		MEGBÍZÓ: Hajdúhadházi Város Önkormányzat 4242 Hajdúhadházi, Bocskai tér 1. ÉPÍTÉS FELELŐS: 4242 Hajdúhadházi, Dr. Földi János utca 139/4/80. Készítésre vonatkozó kivitelezési terv	
		M 1:50	É-3. DATUM: 2016.09.28.