



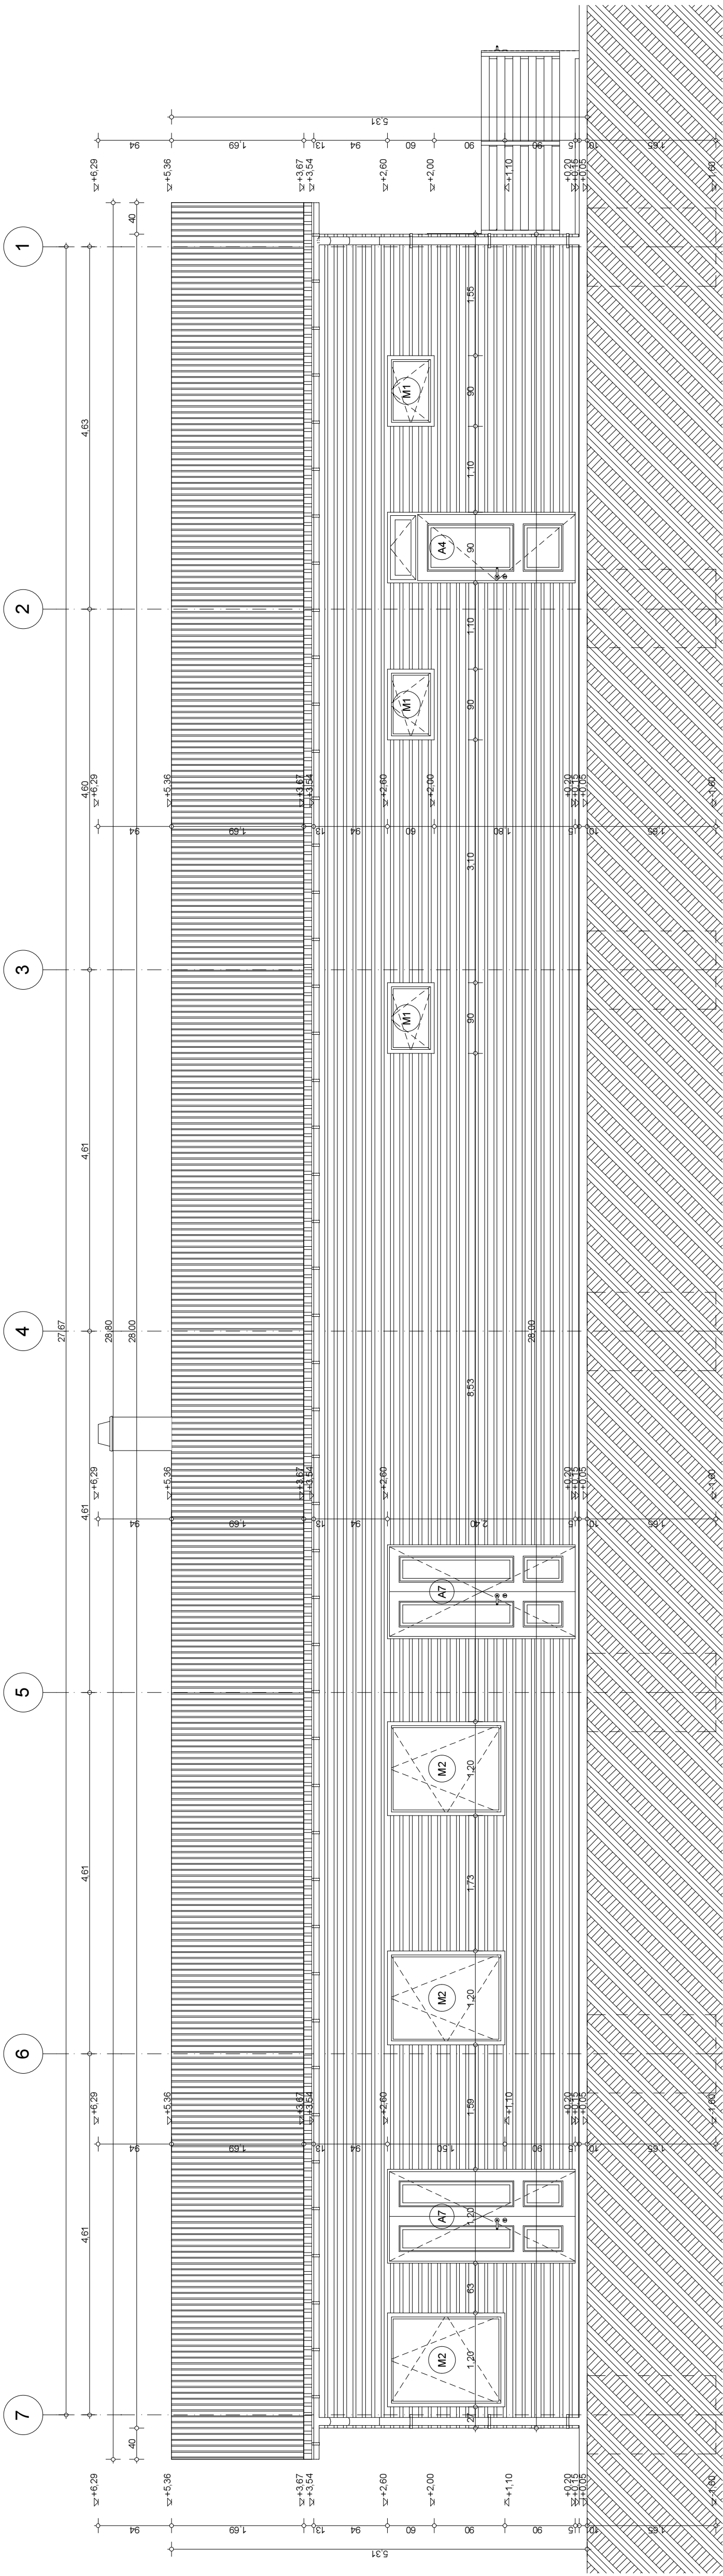

ÉSZAK-NYUGATI HOMLOKZAT 1:50

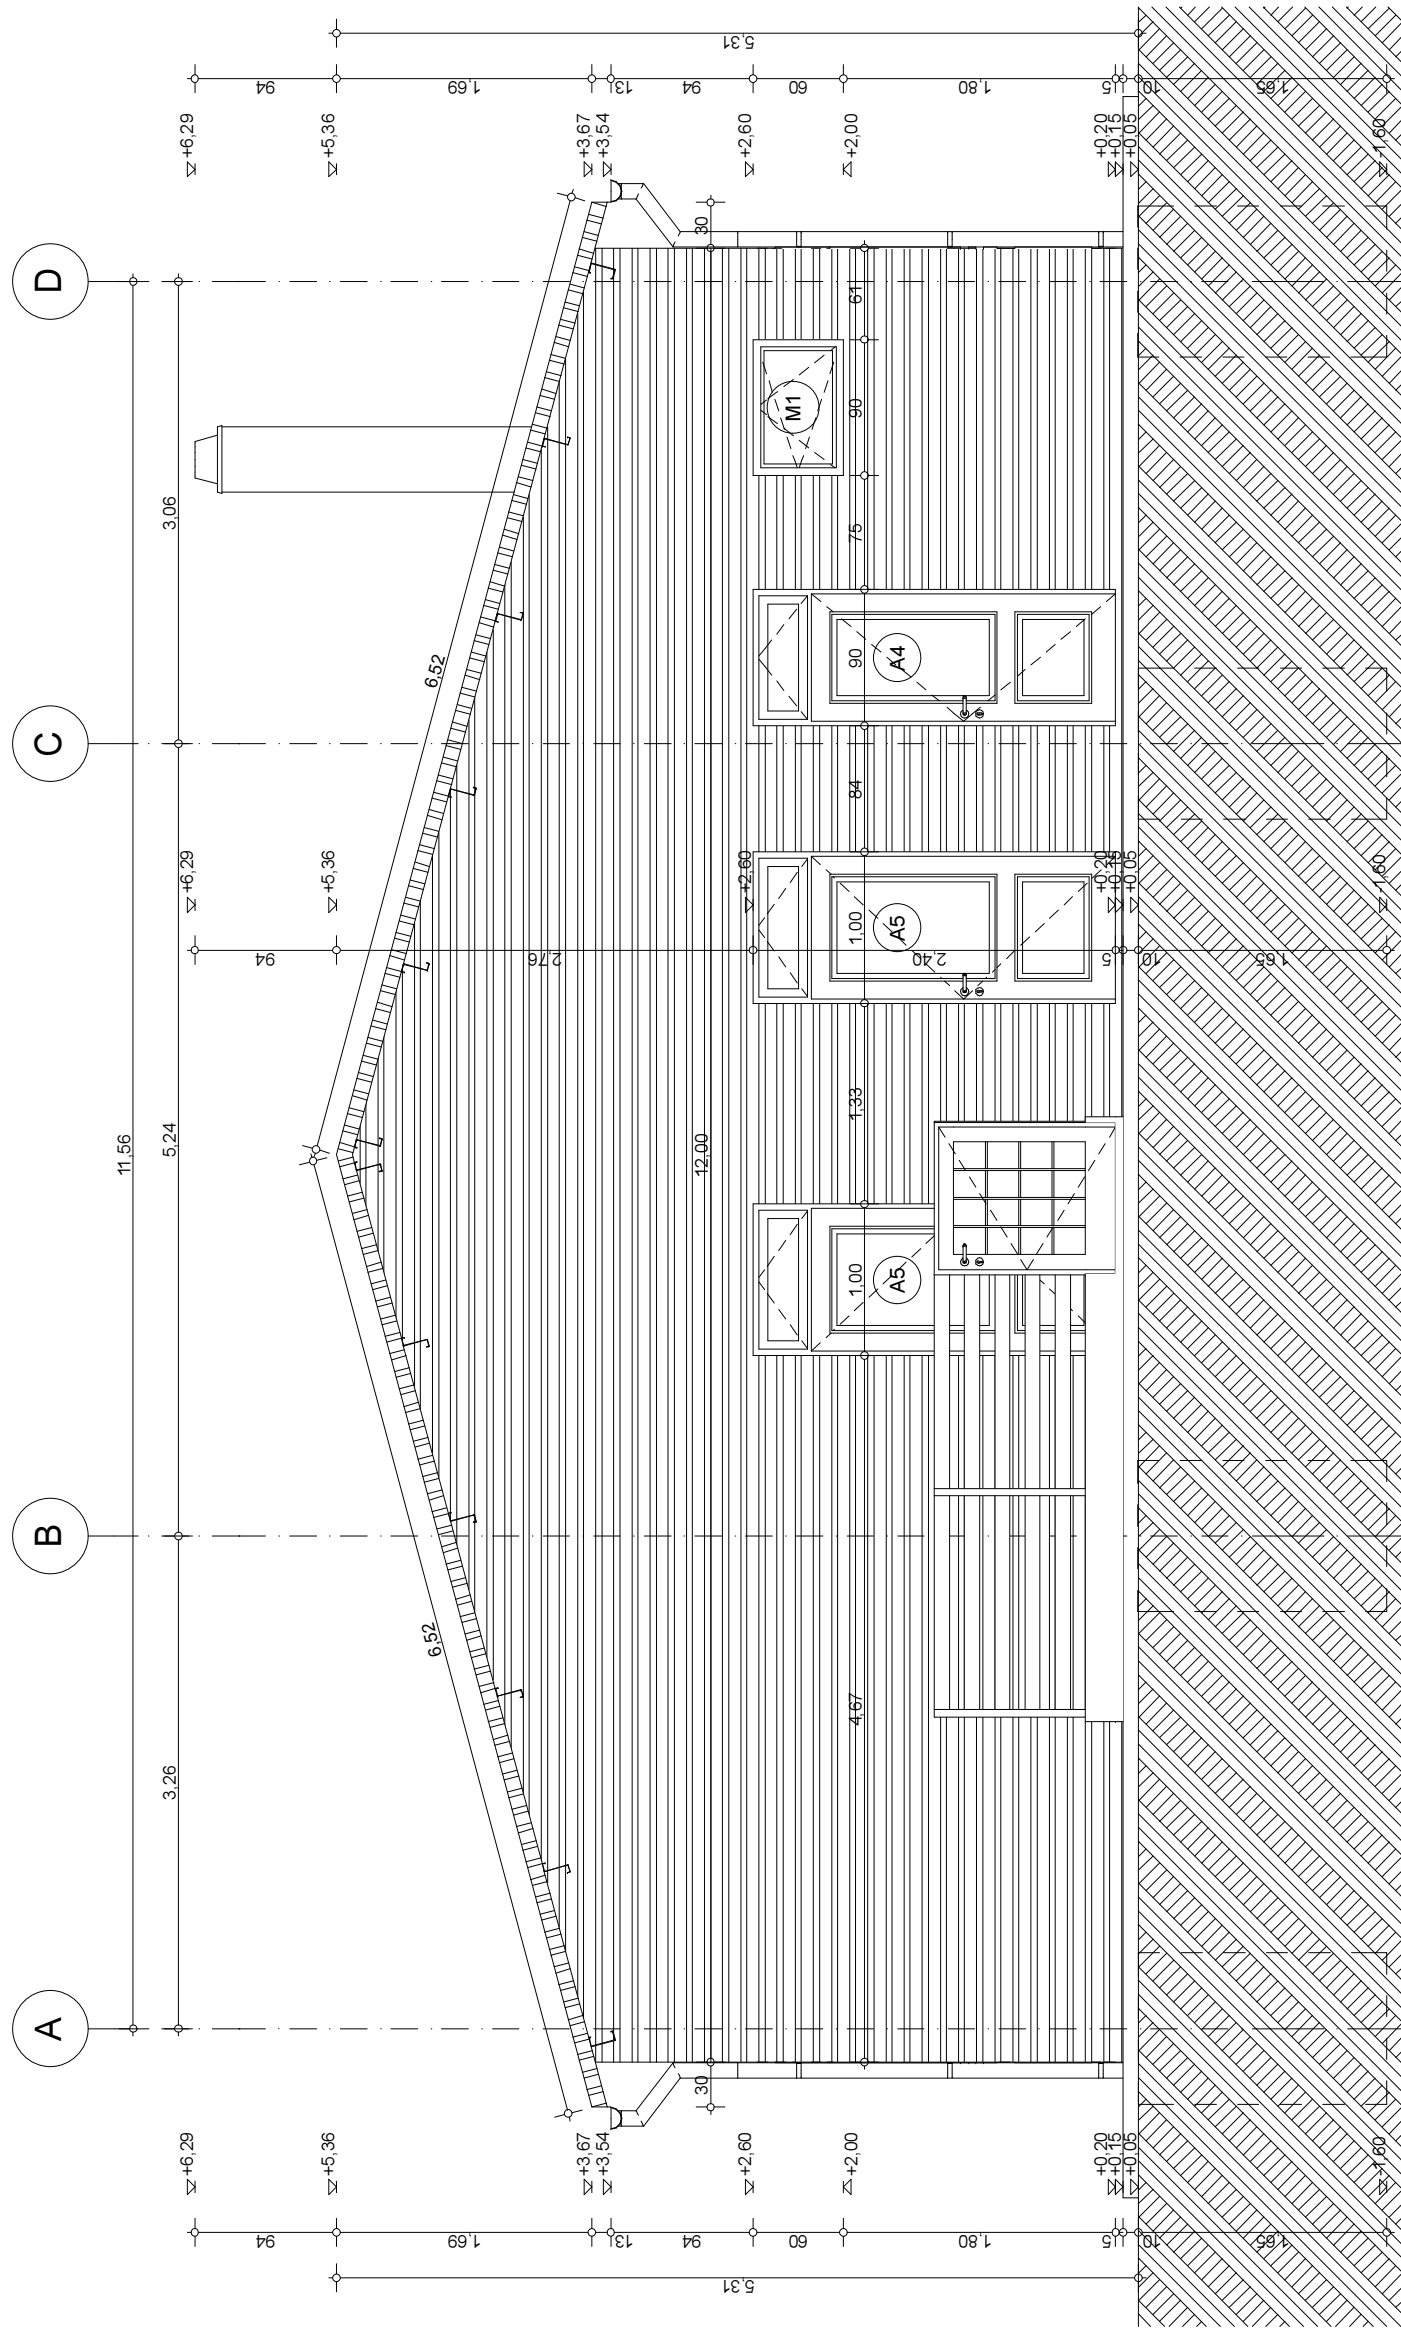

ÉSZAK-KELET HOMLOKZAT 1:50

DOROG-MŰHELY KFT. 4871 DOROGVÁROS, SZABÓ U. 2. építészeti és tervezési iroda	KIVITELI TERV	
	HOMLOKZATOK	
	MEGHÍZÓ: Hajdúhadház Városi Önkormányzat 4222 Hajdúhadház, Bocskai tér 1. ÉPÍTÉS FELELŐS: 4252 Hajdúhadház, Dr. Földi János utca 139/4/80. Készítési és válogatási nap	
TERVEZŐ:	Yáger Attila építész	É-4
	M1:50	DATUM: 2016.09.28.