1 db határozati javaslat

KÉPVISELŐ-TESTÜLETI E L Ő T E R J E S Z T É S

Előterjesztő: Csáfordi Dénes polgármester

Tárgy: A Hajdúhadház, Bocskai tér 8. szám alatti épület hasznosítása

Ügyintéző: Suhaj Enikő pályázati referens

Iktatószám: -

Melléklet: Látványterv

Feladatot jelent: Suhaj Enikő pályázati referens

Véleményező bizottság:
Pénzügyi, Ügyrendi, Etikai,
Közrendvédelmi és Polgári Védelmi Bizottság

Bizottsági elnök:
Fórián Albert

Egyéb véleményező szerv: -

Törvényességi véleményezésre benyújtás időpontja: 2026. november 19.

Törvényességi ellenőrzést végezte:

Dr Tóth Judit *aljegyző* .....

Látta: **Dr. Juhász Marica** *jegyző* .....

Az ülés időpontja: 2026. november 26.

Egyéb meghívottak: -

NYILVÁNOS ÜLÉS/ZÁRT ÜLÉS

Hajdúhadház Város Önkormányzata
Polgármesterétől
4242 Hajdúhadház, Bocskai tér 1.
(52) 384-103
hajduhadhaz.hu

Tisztelt Képviselő-testület!

A Hajdúhadház, Bocskai tér 8. szám alatti épület jelenleg gyermekorvosi rendelőként funkcionál. Az ingatlan korábban a Védőnői Szolgálatnak is helyet adott, azonban 2025-ben a szolgálat átköltözött a Mester utca 26. szám alá, így az épület nagyobb része jelenleg kihasználatlan.

Az épület Hajdúhadház egyik kiemelkedő helytörténeti és kulturális értéke, amely a város szülöttének, Szilágyi Dánielnek, az 1848–49-es magyar szabadságharc honvédtisztjének, később a törökországi magyar emigráció meghatározó alakjának szülőháza.
Az épület jelenlegi funkciója helyett azonban annak történelmi jelentősége, elhelyezkedése és építészeti adottságai lehetőséget teremtenek arra, hogy új, a város kulturális életét hosszú távon gazdagító funkciót kapjon.

Javasolt egy ehhez kapcsolódó koncepcióterv kidolgozása, az épület felújítására irányuló tervdokumentáció elkészíttetése illetve együttműködő partnerek keresése.

Kérem a Tisztelt Képviselő-testületet, az előterjesztést megtárgyalni és az alábbi határozati javaslatot egyszerű többséggel elfogadni szíveskedjen.

Határozati javaslat

Hajdúhadház Város Önkormányzata Képviselő-testületének
……../2026.(XI.26.) határozata
a Hajdúhadház, Bocskai tér 8. szám alatti épület hasznosításáról

Hajdúhadház Város Önkormányzata Képviselő-testülete az előterjesztést megtárgyalta és úgy határozott, hogy megvizsgálja a 4242 Hajdúhadház, Bocskai tér 8. szám alatti épület kulturális és közművelődési célú hasznosítását. Felhatalmazza Csáfordi Dénes polgármestert a kulturális célú hasznosítás koncepciójának kidolgozására, a felújításra irányuló tervdokumentáció elkészíttetésére, együttműködő partnerek felkérésére, illetve a gyermekorvosi körzet másik ingatlanba történő áthelyezésére vonatkozó koncepció és ütemterv kidolgozására.

Határidő: azonnal
Felelős: Csáfordi Dénes polgármester
Végrehajtásért felelős: Suhaj Enikő pályázati referens

Hajdúhadház, 2026. november 19.

Tisztelettel:

Csáfordi Dénes
polgármester

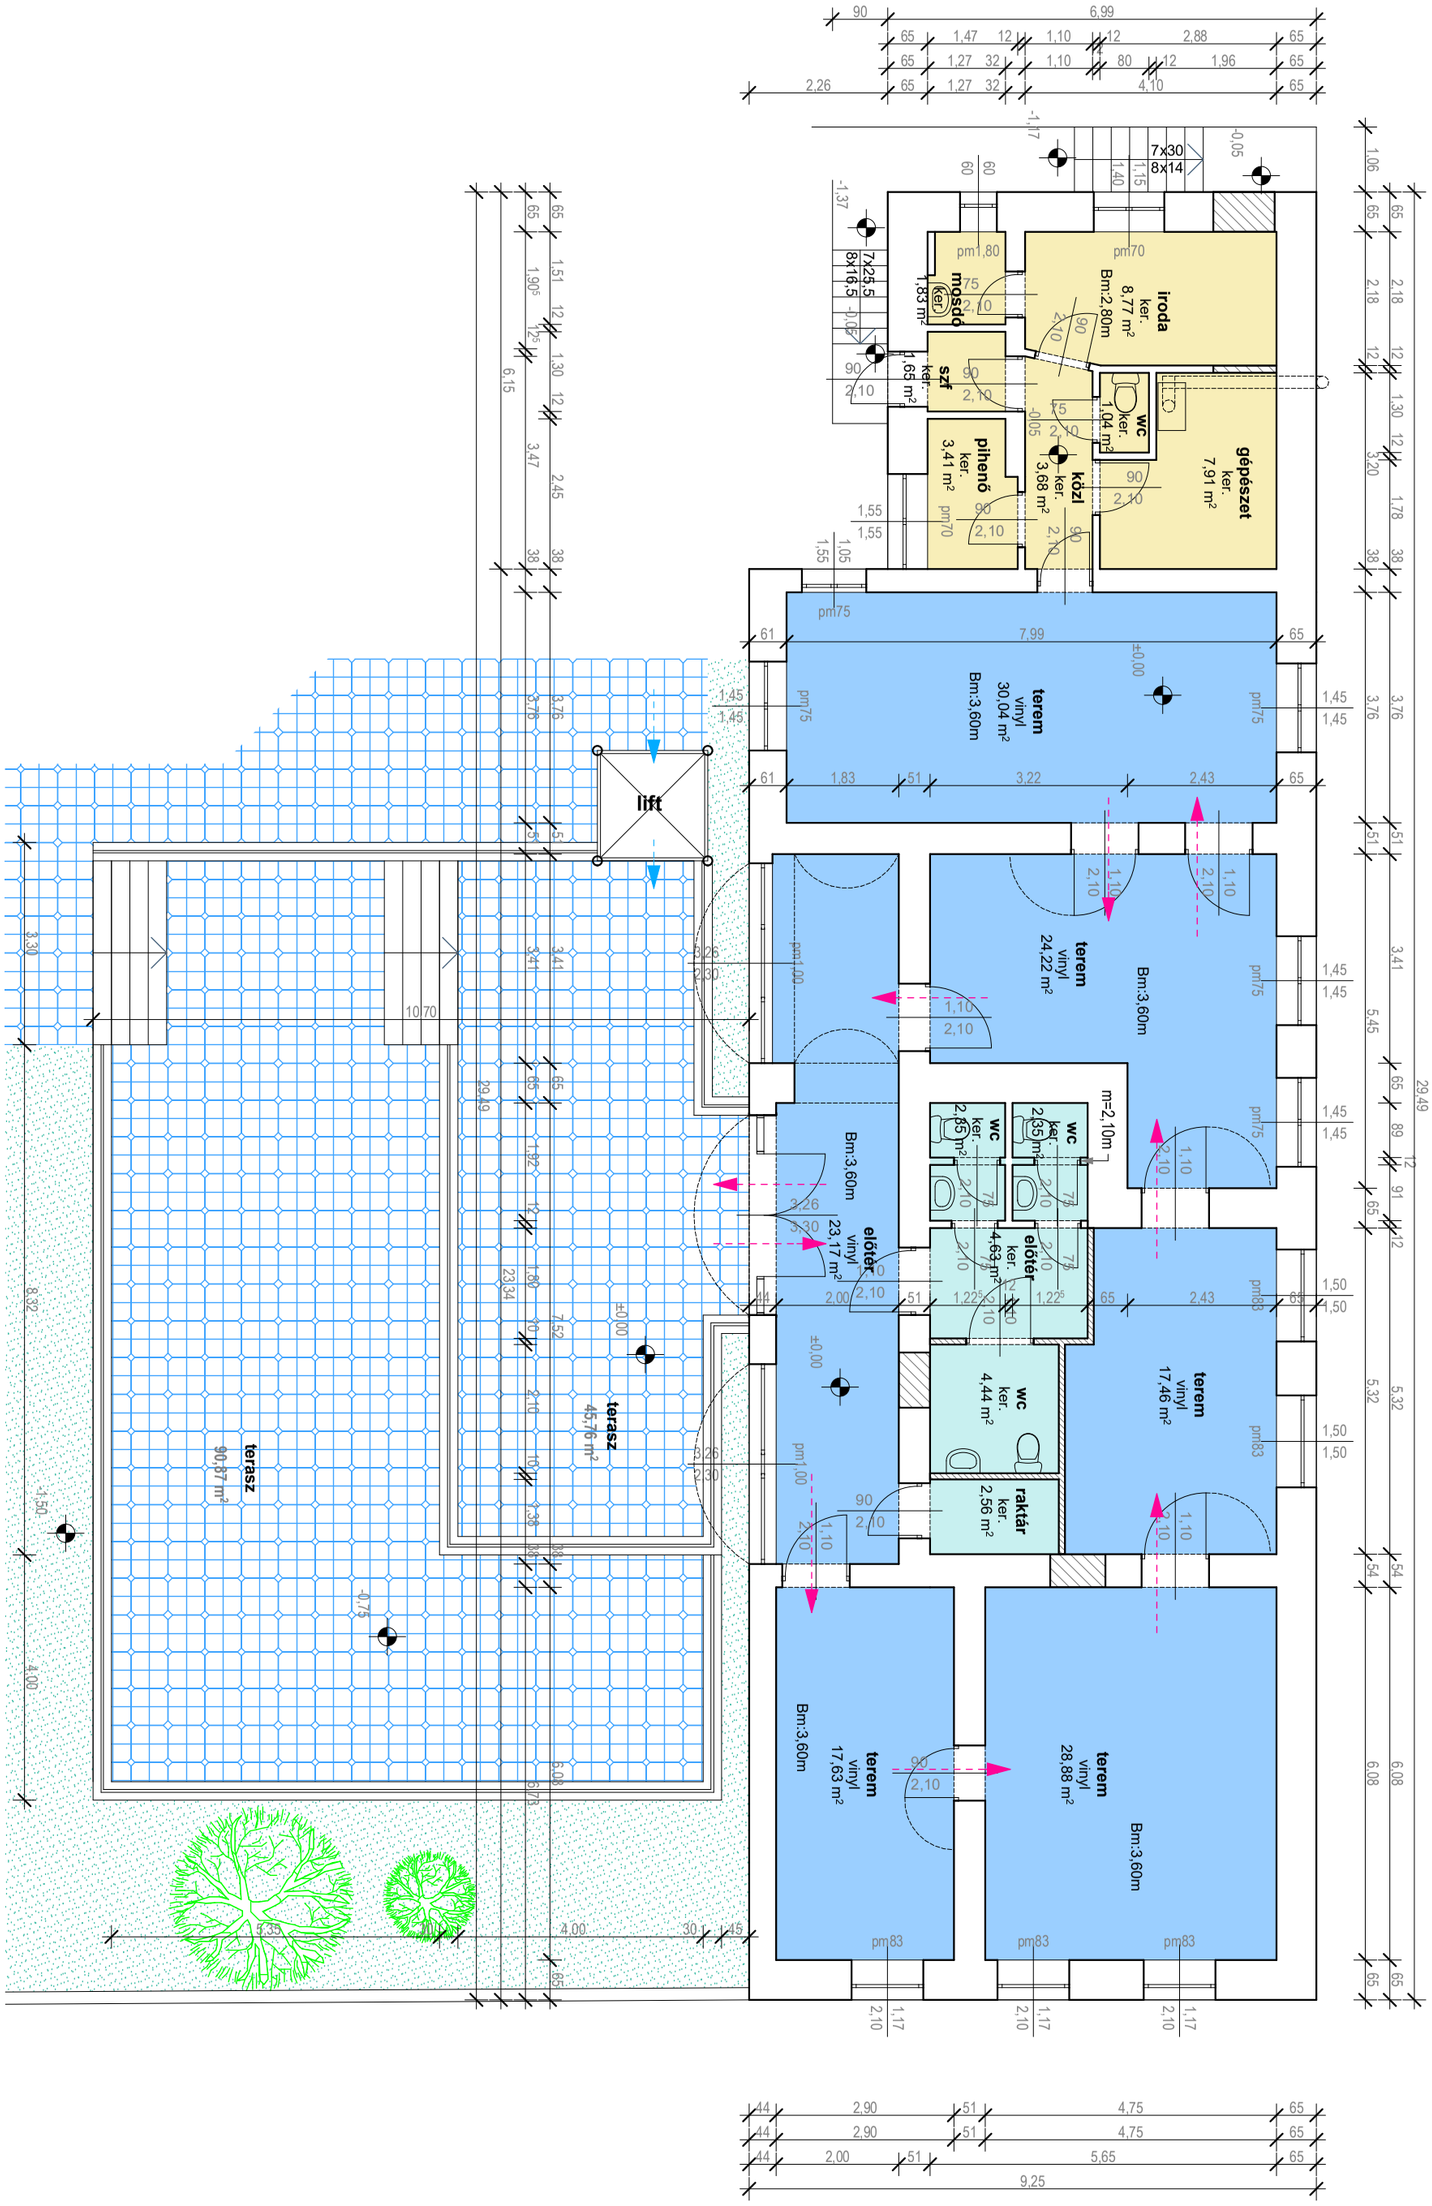

ÉPÍTTETŐ Hajdúhadház Városi Önkormányzat Hajdúhadház, Bocskai tér 1.,	**HELYSZÍN** Hajdúhadház Bocskai tér Hrsz. 12071	**TERVEZŐ** ALVERSTOKE Kft. Béres Mihály Okl. építészmérnök É-09-0361 Debrecen, Mester u. 34. fszt/1.	Egészségház felmérési terve 2026. november	Átalakított Földszinti alaprajz **E1** M 1:100

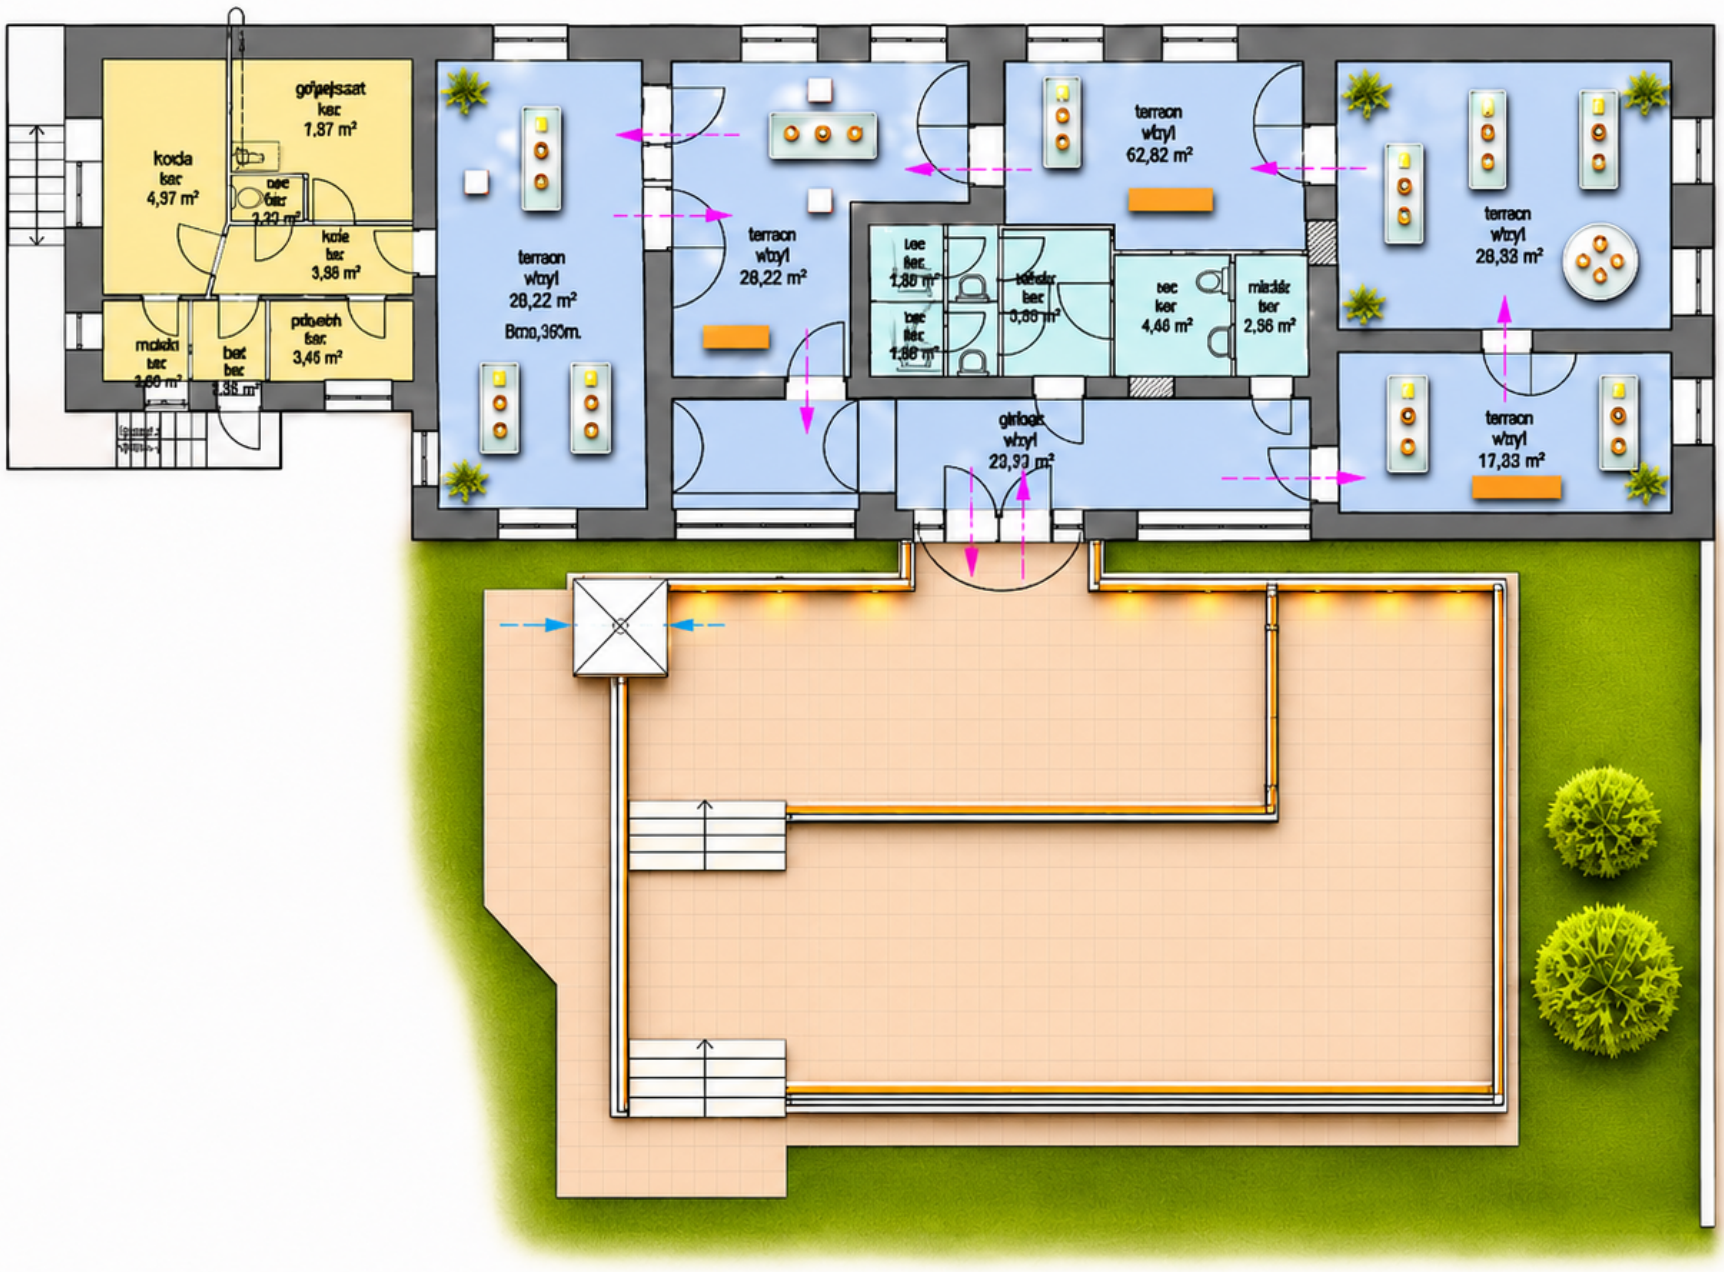



ÉPÍTTETŐ	HELYSZÍN	TERVEZŐ		Látványtervek
Hajdúhadház Városi Önkormányzat Hajdúhadház, Bocskai tér 1.,	**Hajdúhadház** Bocskai tér Hrsz. 12071	**ALVERSTOKE Kft.** **Béres Mihály** Okl. építészmérnök É-09-0361 Debrecen, Mester u. 34. fszt/1.	Egészségház felmérési terve 2026. november	**E2** M

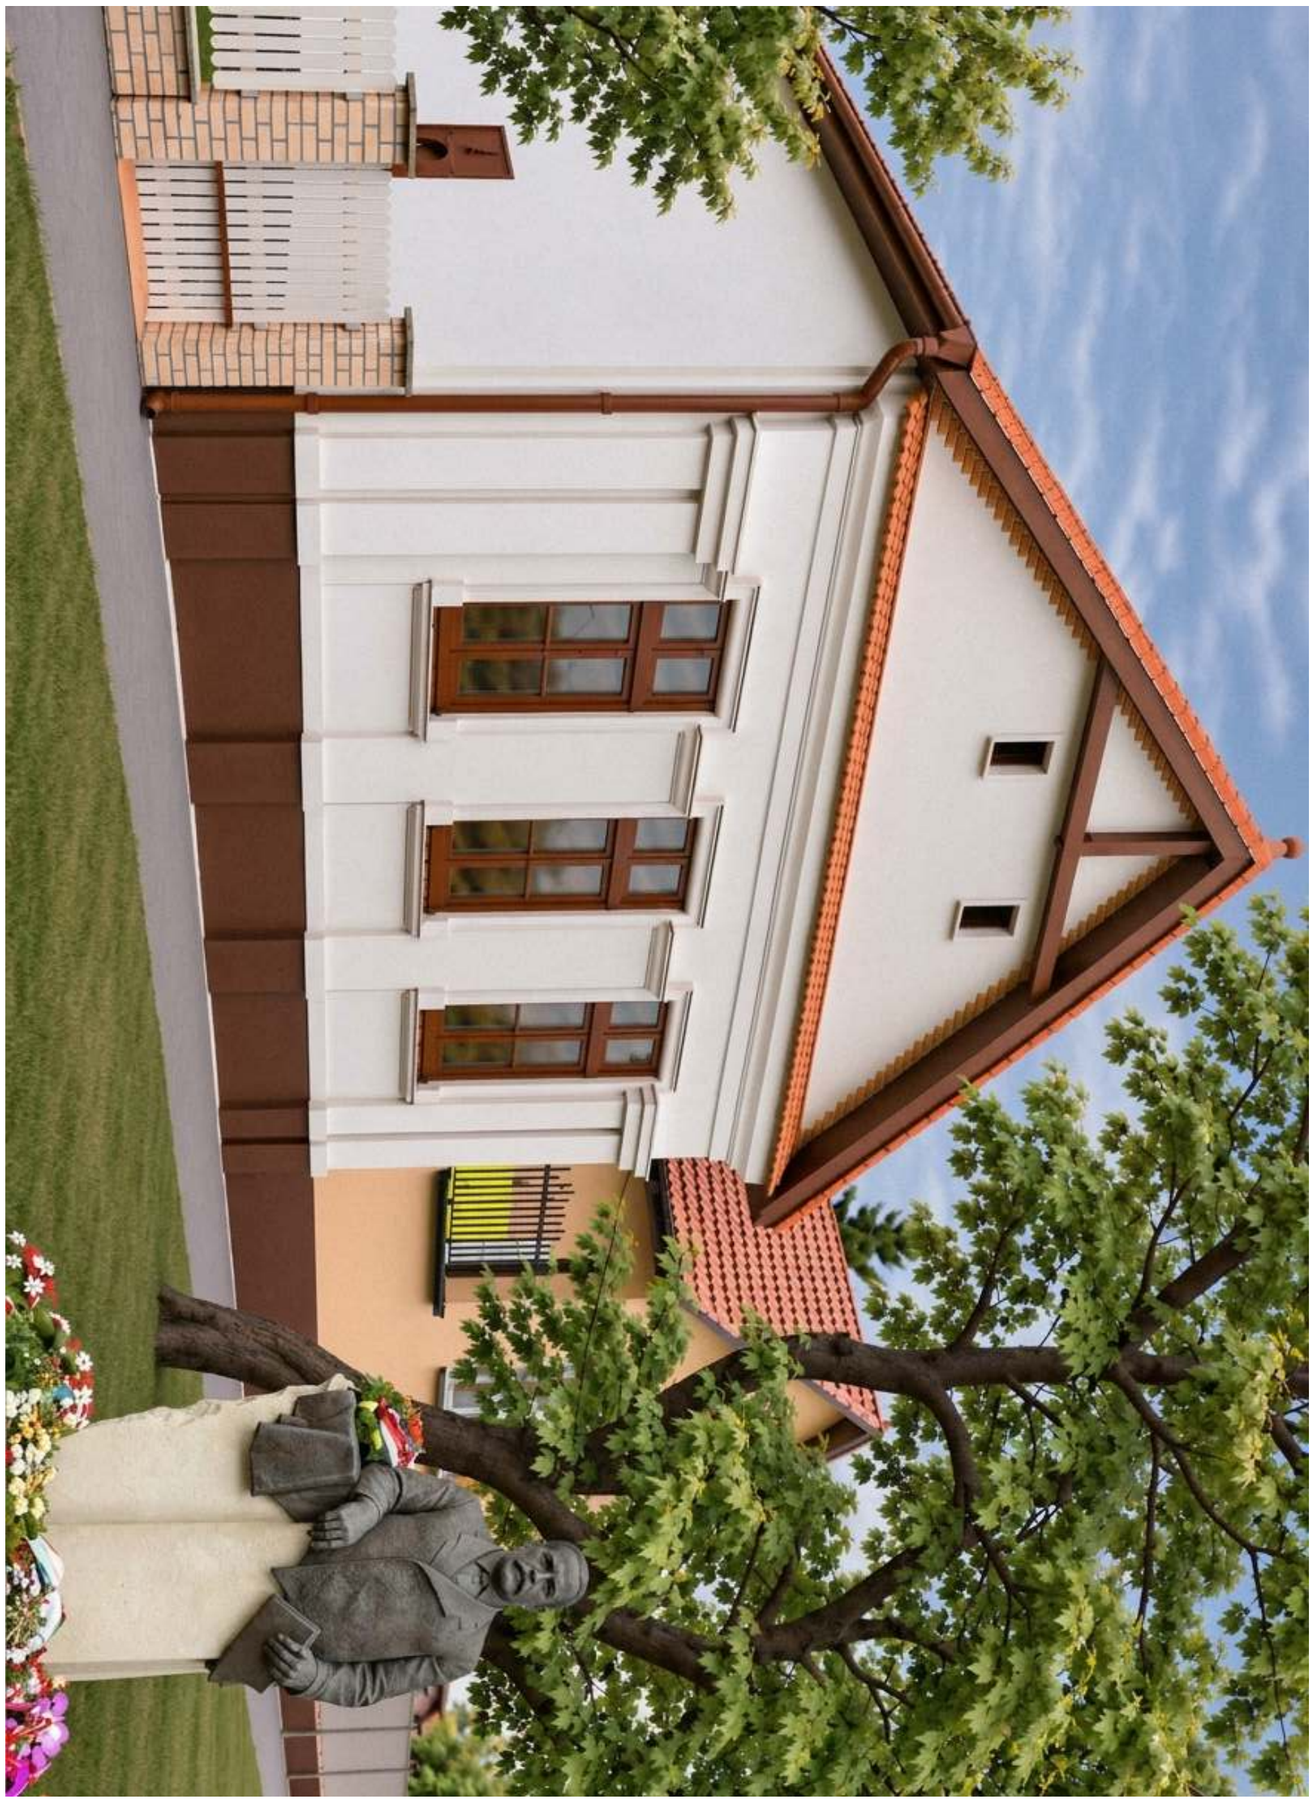

ÉPÍTTETŐ

Hajdúhadház Városi Önkormányzat
Hajdúhadház, Bocskai tér 1.,

HELYSZÍN

Hajdúhadház
Bocskai tér Hrsz. 12071

TERVEZŐ

ALVERSTOKE Kft.
Béres Mihály
Okl. építészmérnök É-09-0361
Debrecen, Mester u. 34. fszt/1.

Egészségház felmérési terve

2026. november

Látványtervek

E3
M