



LEÁGAZÁS SZÁM							K1	K2	K2/a
MEGNEVEZÉS		Napelem	Fogorvosi rendelő	Betáplálás	Tűlfesz.véd.	Napelem	Kijárat mutató	Közlekedő vil.	Közlekedő vil.
TELJESÍTM. [kW]		4,9kWp	23			10kWp	0,1	0,2	0,2
ÁRAMERŐSSÉG [A]									
VEZETÉK	TIPUS	NYV	MCu	SZAMKAM		NYV	MCu	MCu	MCu
	KER.(mm ²)	5x4	5x16	4x95		5x6	3x1,5	3x1,5	4x1,5

A terven szereplő alkatrészek típusa SCHRACK

MODOSÍTÁS	DÁTUM	NÉV	TERVEZŐ: SASVÁRI GÁBOR V-T(18)/09-0234 HK-HSZ/09-0234	LÉTESÍTMÉNY: HAJDÚHADHÁZ, HUNYADI U. 1. KÖZPONTI ORVOSI RENDELŐ FELÚJÍTÁSA	2016.05.03	TERVEZŐ:	MUNKA SZÁM:
			MEGBÍZÓ:	TERV: FŐELOSZTÓ	LAPOK SZ6	ELLENŐR:	TERV SZÁM: GE-4
					LAP:1	IR.VEZ.:	RAJZ JEL:

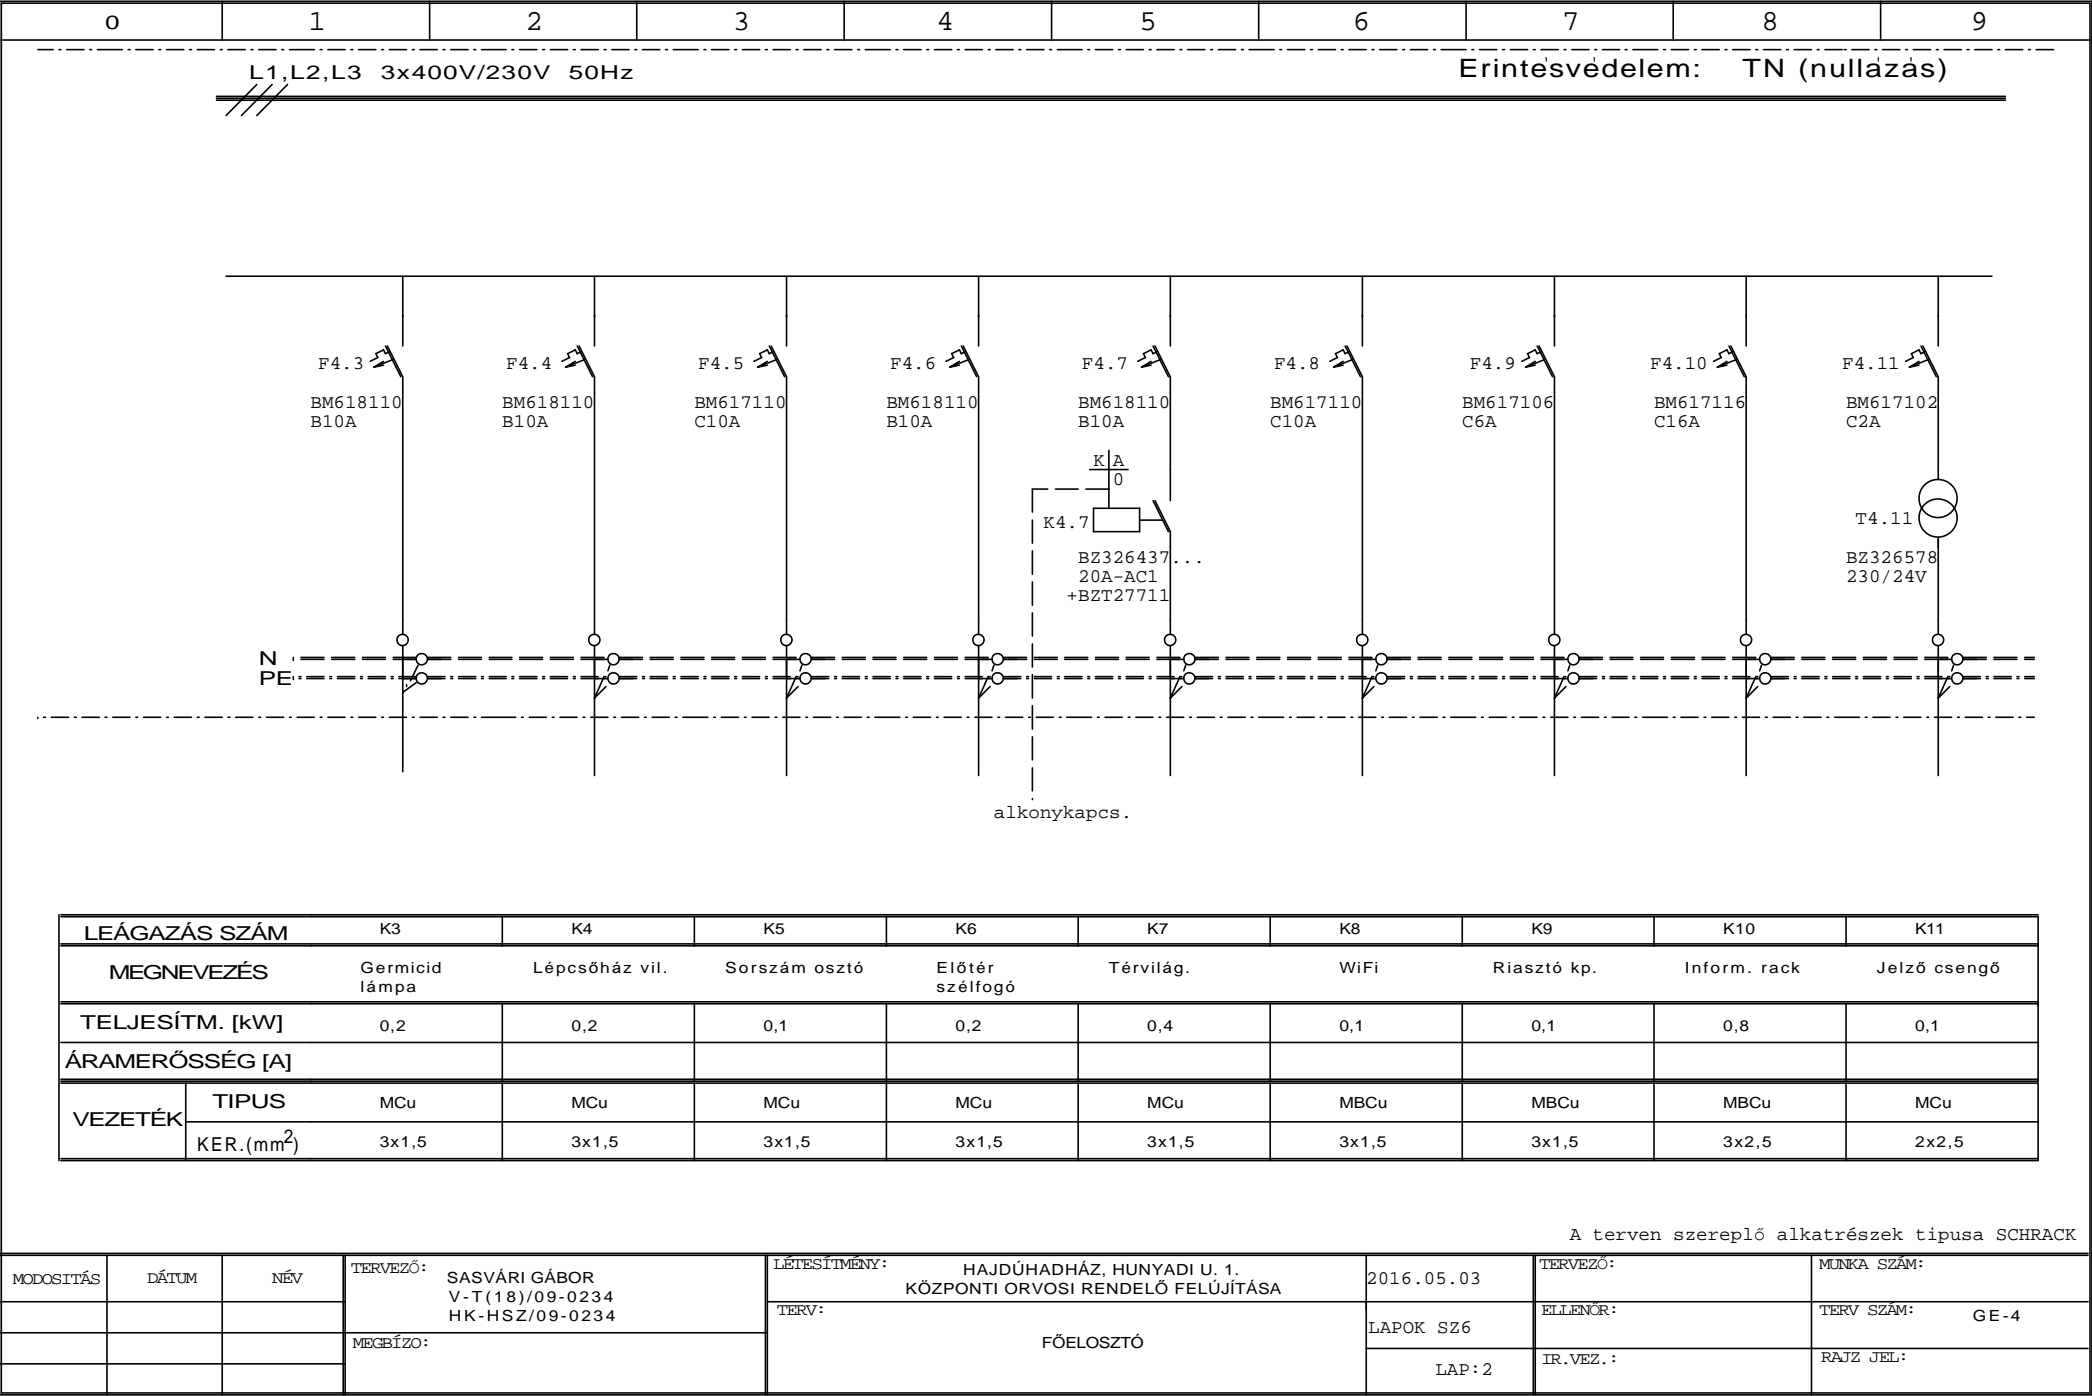


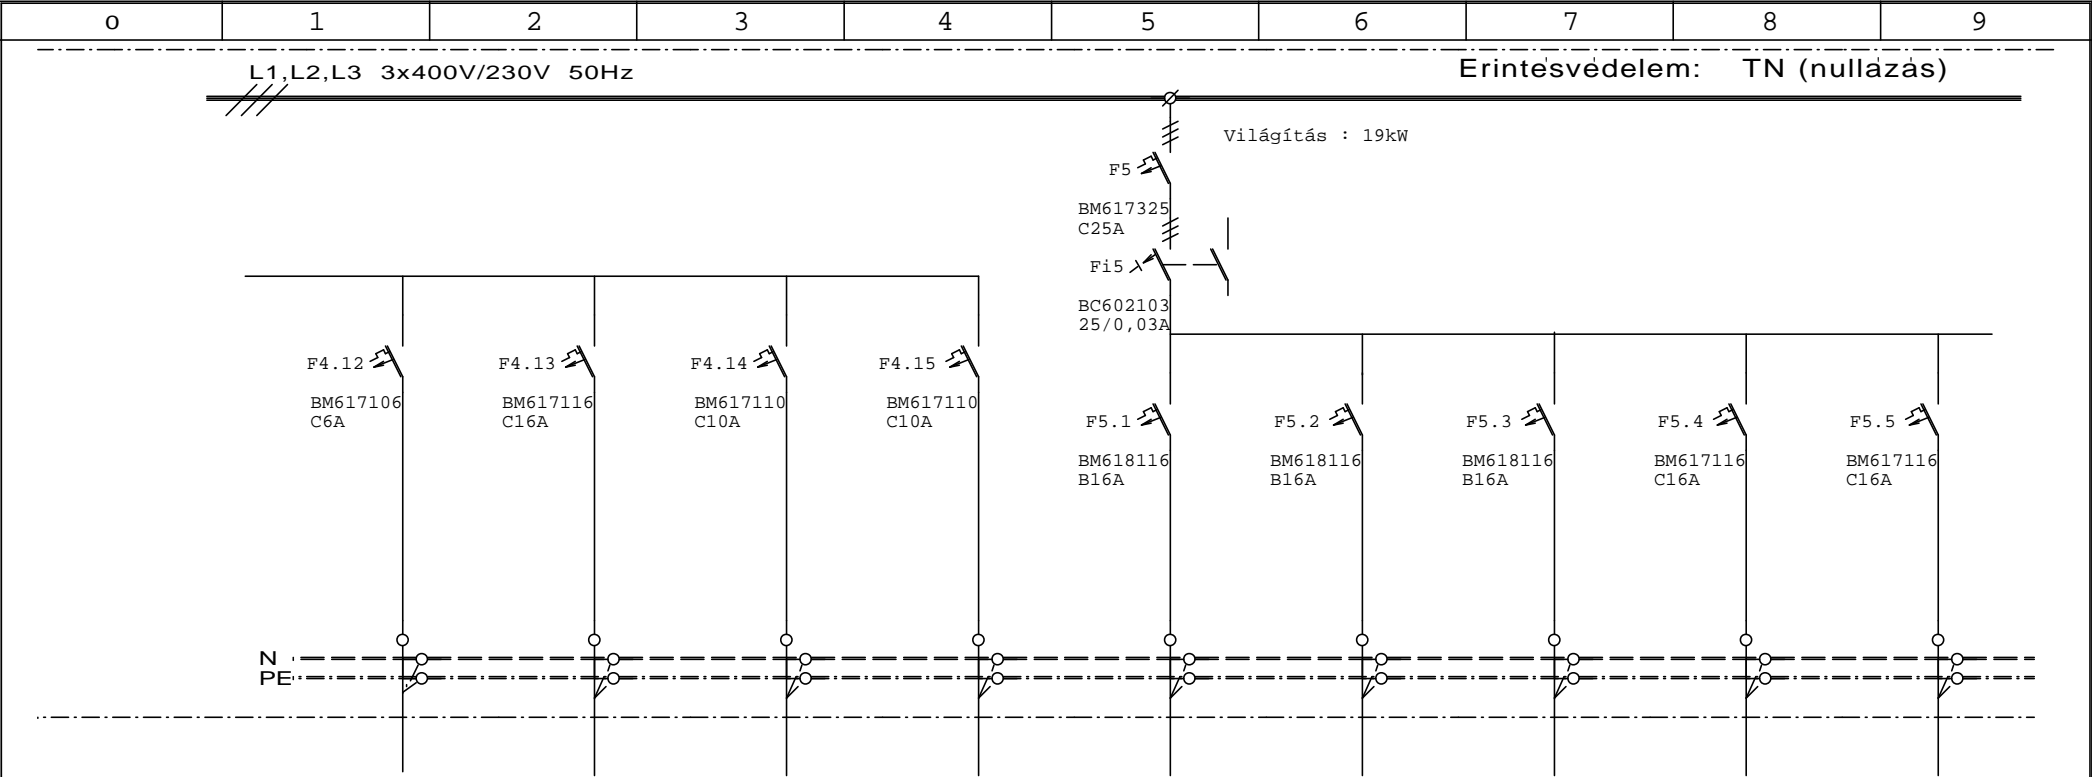

LEÁGAZÁS SZÁM		K12	K13	K14	K15	1	2	3	4	5
MEGNEVEZÉS		TV erősítő	Veszélyes hull. hűtő	Tartalék	Tartalék	Férfi WC	Női WC	Mk WC	TV dugalj	Tak.dugalj
TELJESÍTM. [kW]		0,1	0,8			0,8	0,8	0,4	0,2	0,8
ÁRAMERŐSSÉG [A]										
VEZETÉK	TIPUS	MBCu	MCu			MCu	MCu	MCu	MCu	MCu
	KER.(mm ²)	3x1,5	3x2,5			3x2,5	3x2,5	3x2,5	3x2,5	3x2,5

A terven szereplő alkatrészek típusa SCHRACK


MODOSÍTÁS	DÁTUM	NÉV	TERVEZŐ:	LÉTESÍTMÉNY:	2016.05.03	TERVEZŐ:	MUNKA SZÁM:
			SASVÁRI GÁBOR V-T(18)/09-0234 HK-HSZ/09-0234	HAJDÚHADHÁZ, HUNYADI U. 1. KÖZPONTI ORVOSI RENDELŐ FELÚJÍTÁSA		ELLENŐR:	TERV SZÁM: GE-4
			MEGBÍZÓ:	FŐELOSZTÓ	LAPOK SZ6	IR.VEZ.:	RAJZ JEL:
					LAP:3		

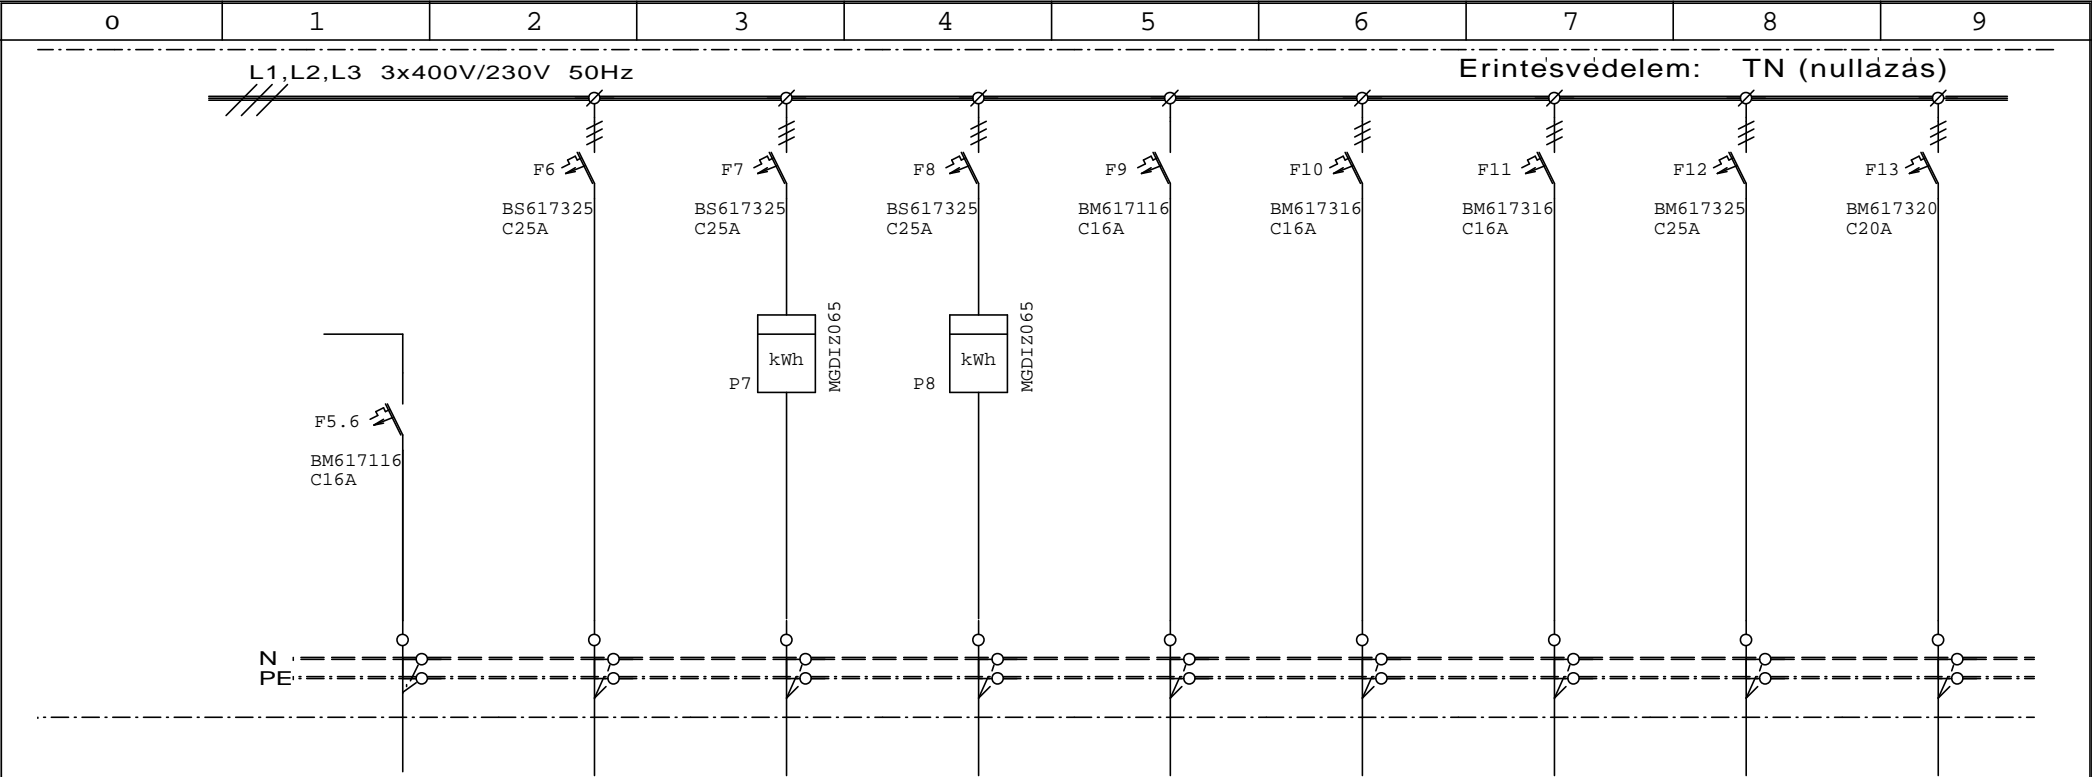

LEÁGAZÁS SZÁM		6	V0	V1	V2	E1	E2	E3	E4	E5
MEGNEVEZÉS		Tartalék	Emelet	Rendelő	Rendelő	Váró szellőzés	Kültéri klíma	Kültéri klíma	Lift	Kazánház
TELJESÍTM. [kW]			14/10	3,0	3,0	0,5	2,5	2,5	5,5	4/3
ÁRAMERŐSSÉG [A]										
VEZETÉK	TIPUS		NY Y	MBCu	MBCu	MBCu	MBCu	MBCu	NY Y	NY Y
	KER.(mm ²)		5x10	5x6	5x6	3x2,5	5x2,5	5x2,5	5x6	5x4

A terven szereplő alkatrészek típusa SCHRACK

MODOSÍTÁS	DÁTUM	NÉV	TERVEZŐ:	LÉTESÍTMÉNY:	2016.05.03	TERVEZŐ:	MUNKA SZÁM:
			SASVÁRI GÁBOR V-T(18)/09-0234 HK-HSZ/09-0234	HAJDÚHADHÁZ, HUNYADI U. 1. KÖZPONTI ORVOSI RENDELŐ FELÚJÍTÁSA		ELLENŐR:	TERV SZÁM: GE-4
			MEGBÍZÓ:	FŐELOSZTÓ	LAPOK SZ6	IR.VEZ.:	RAJZ JEL:
					LAP: 4		

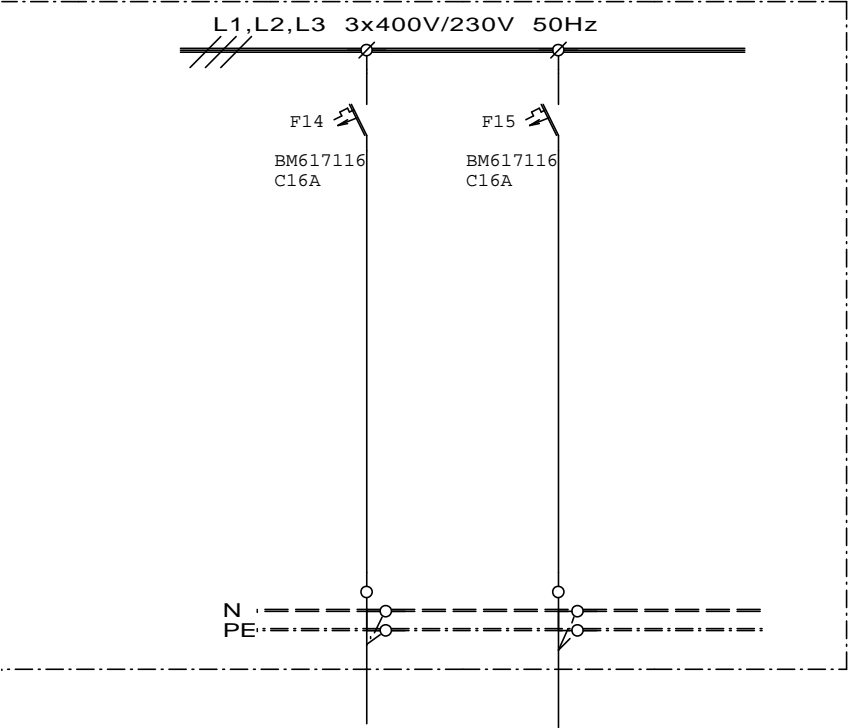


LEÁGAZÁS SZÁM		E6	E7	
MEGNEVEZÉS		Tartalék	Tartalék	
TELJESÍTM. [kW]				
ÁRAMERŐSSÉG [A]				
VEZETÉK	TIPUS			
	KER.(mm ²)			

A terven szereplő alkatrészek típusa SCHRACK

MODOSÍTÁS	DÁTUM	NÉV	TERVEZŐ:	LÉTESÍTMÉNY:	2016.05.03	TERVEZŐ:	MUNKA SZÁM:
			SASVÁRI GÁBOR V-T(18)/09-0234 HK-HSZ/09-0234			ELLENŐR:	
			MEGBÍZÓ:			IR.VEZ.:	
				FŐELOSZTÓ	LAPOK SZ6		TERV SZÁM: GE-4
					LAP: 5		RAJZ JEL:

SCHRACK MODUL2000 ELOSZTÓ
FÜLKÉBEN

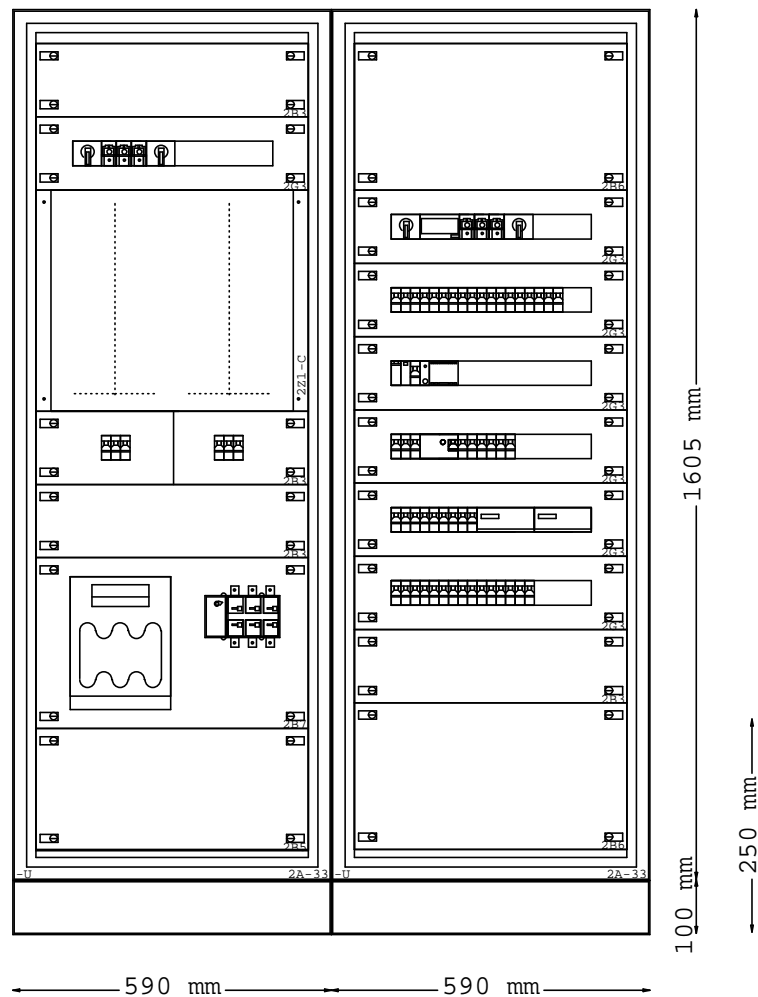

A terven szereplő alkatrészecskék típusa SCHRACK

MÓDOSÍTÁS	DÁTUM	NÉV	TERVEZŐ:	LÉTESÍTMÉNY:	2016.05.03	TERVEZŐ:	MUNKASZÁM:
			SASVÁRI GÁBOR	HAJDÚHADHÁZ, HUNYADI U. 1.			
			V-T(18)/09-0234	KÖZPONTI ORVOSI RENDELŐ FELJÚJÍTÁSA			
			HK-HSZ/09-0234	TERV:	LAPOK SZÁMA: 6	ELLENŐR:	RAJZSZÁM: GE-4
			MÉGBÍZÓ:	FŐELOSZTÓ	LAP: 6		RAJZJEL: