



EMILLET

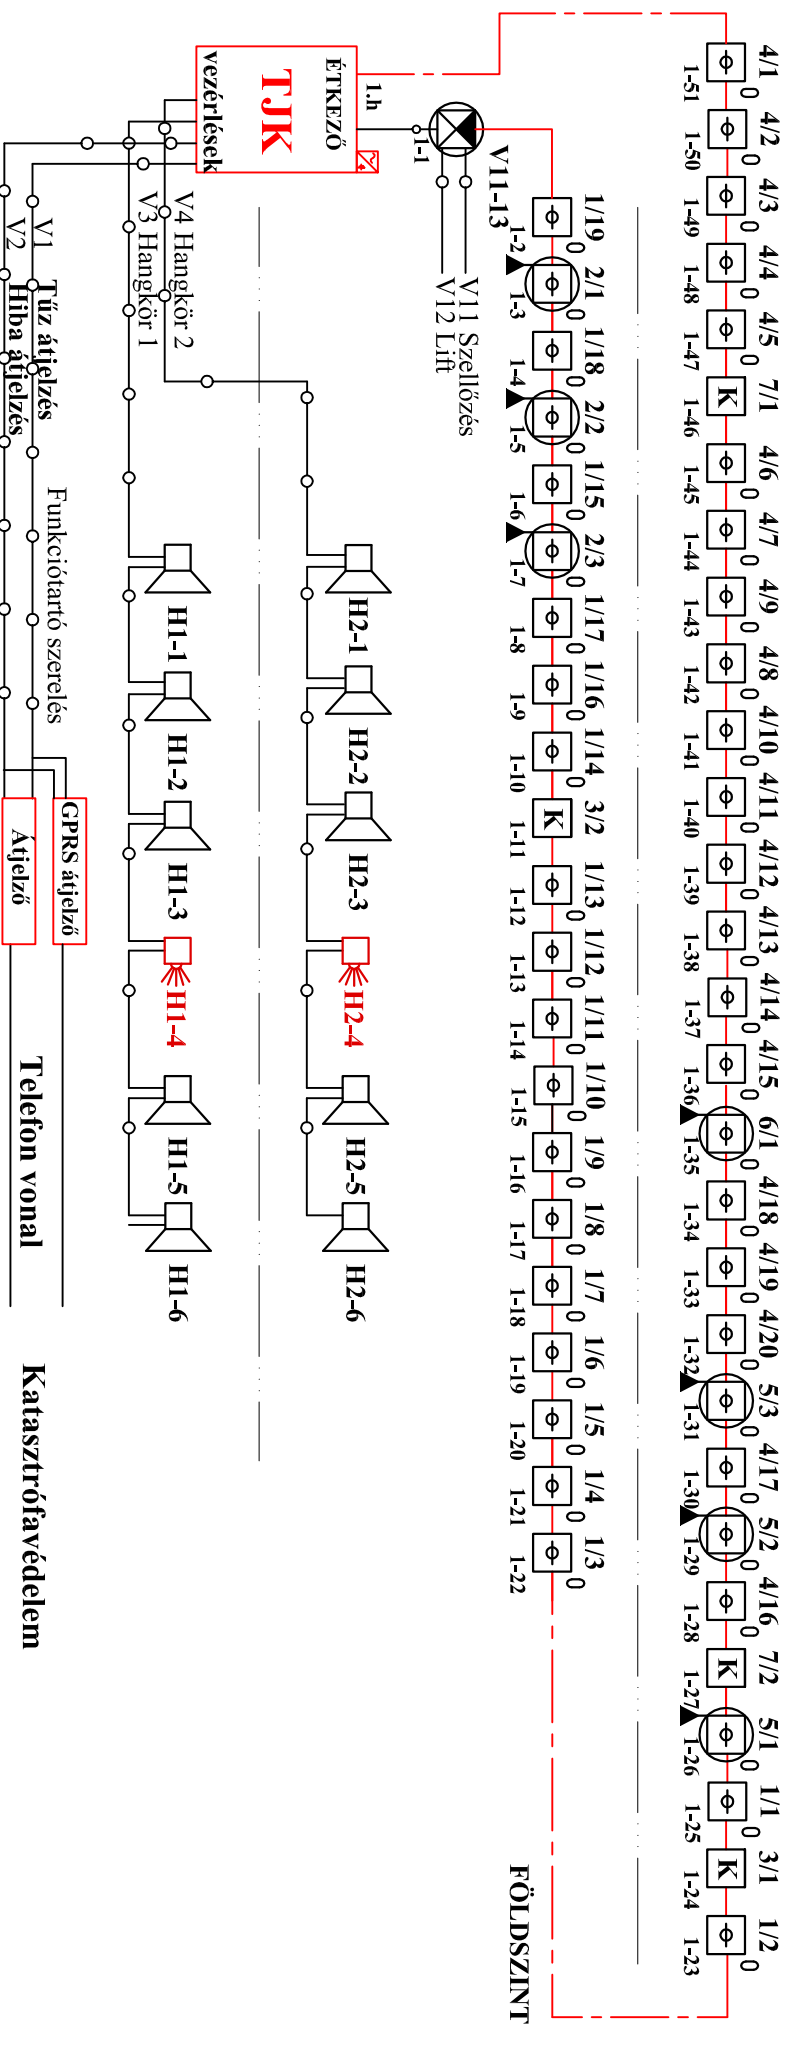

JELMAGYARÁZAT

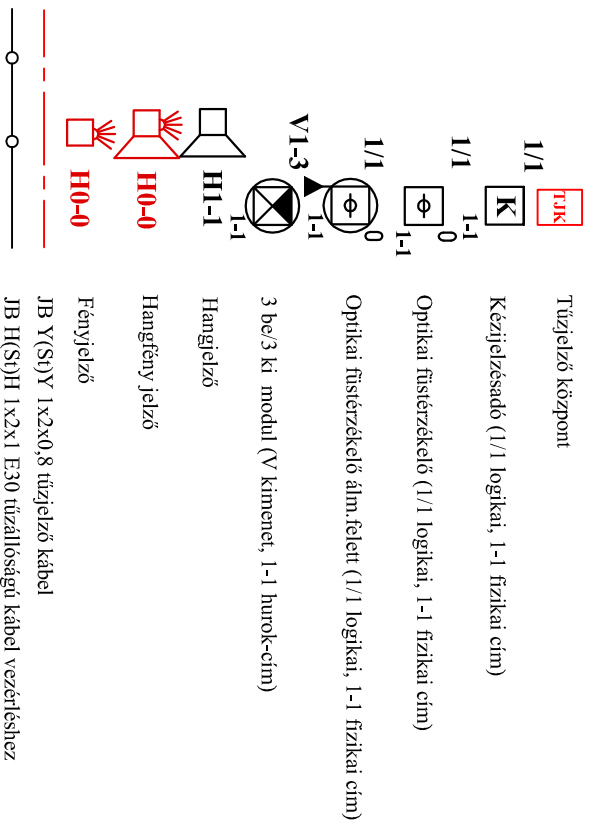

Generál Tervező:	Építető:	Tervező:	Tervfajta:
DOMINO 2000 BT 4026 DEBRECEN, Bethlen u. 6-8/D. 3/26	Hajdúhadház Városi Önkormányzat 4242 Hajdúhadház, Booskai tér 1.	KISS GÁBOR V-17/09-0804, 4029 Debrecen, Csapó u. 92.	KIVITELI Tervszám: 2016/ 07T
Szakág: TÚZJELZŐ	Rajz: TÚZJELZŐ ELVI FELÉPÍTÉS		
Méretarány: -:-	Terv:		Rajzszám:
Dátum: 2016.05.04.	HAJDÚHADHÁZ, KÖZPONTI RENDELŐ FELÜLTÁSA Hajdúhadház Központi Orvosi Rendelő, Hunyadi u.1.		TJ-4