

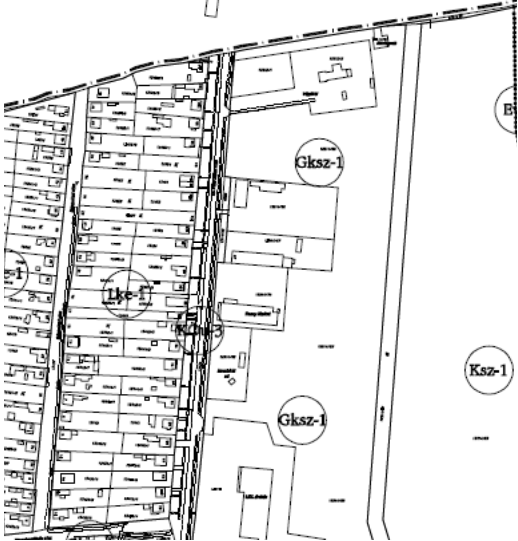


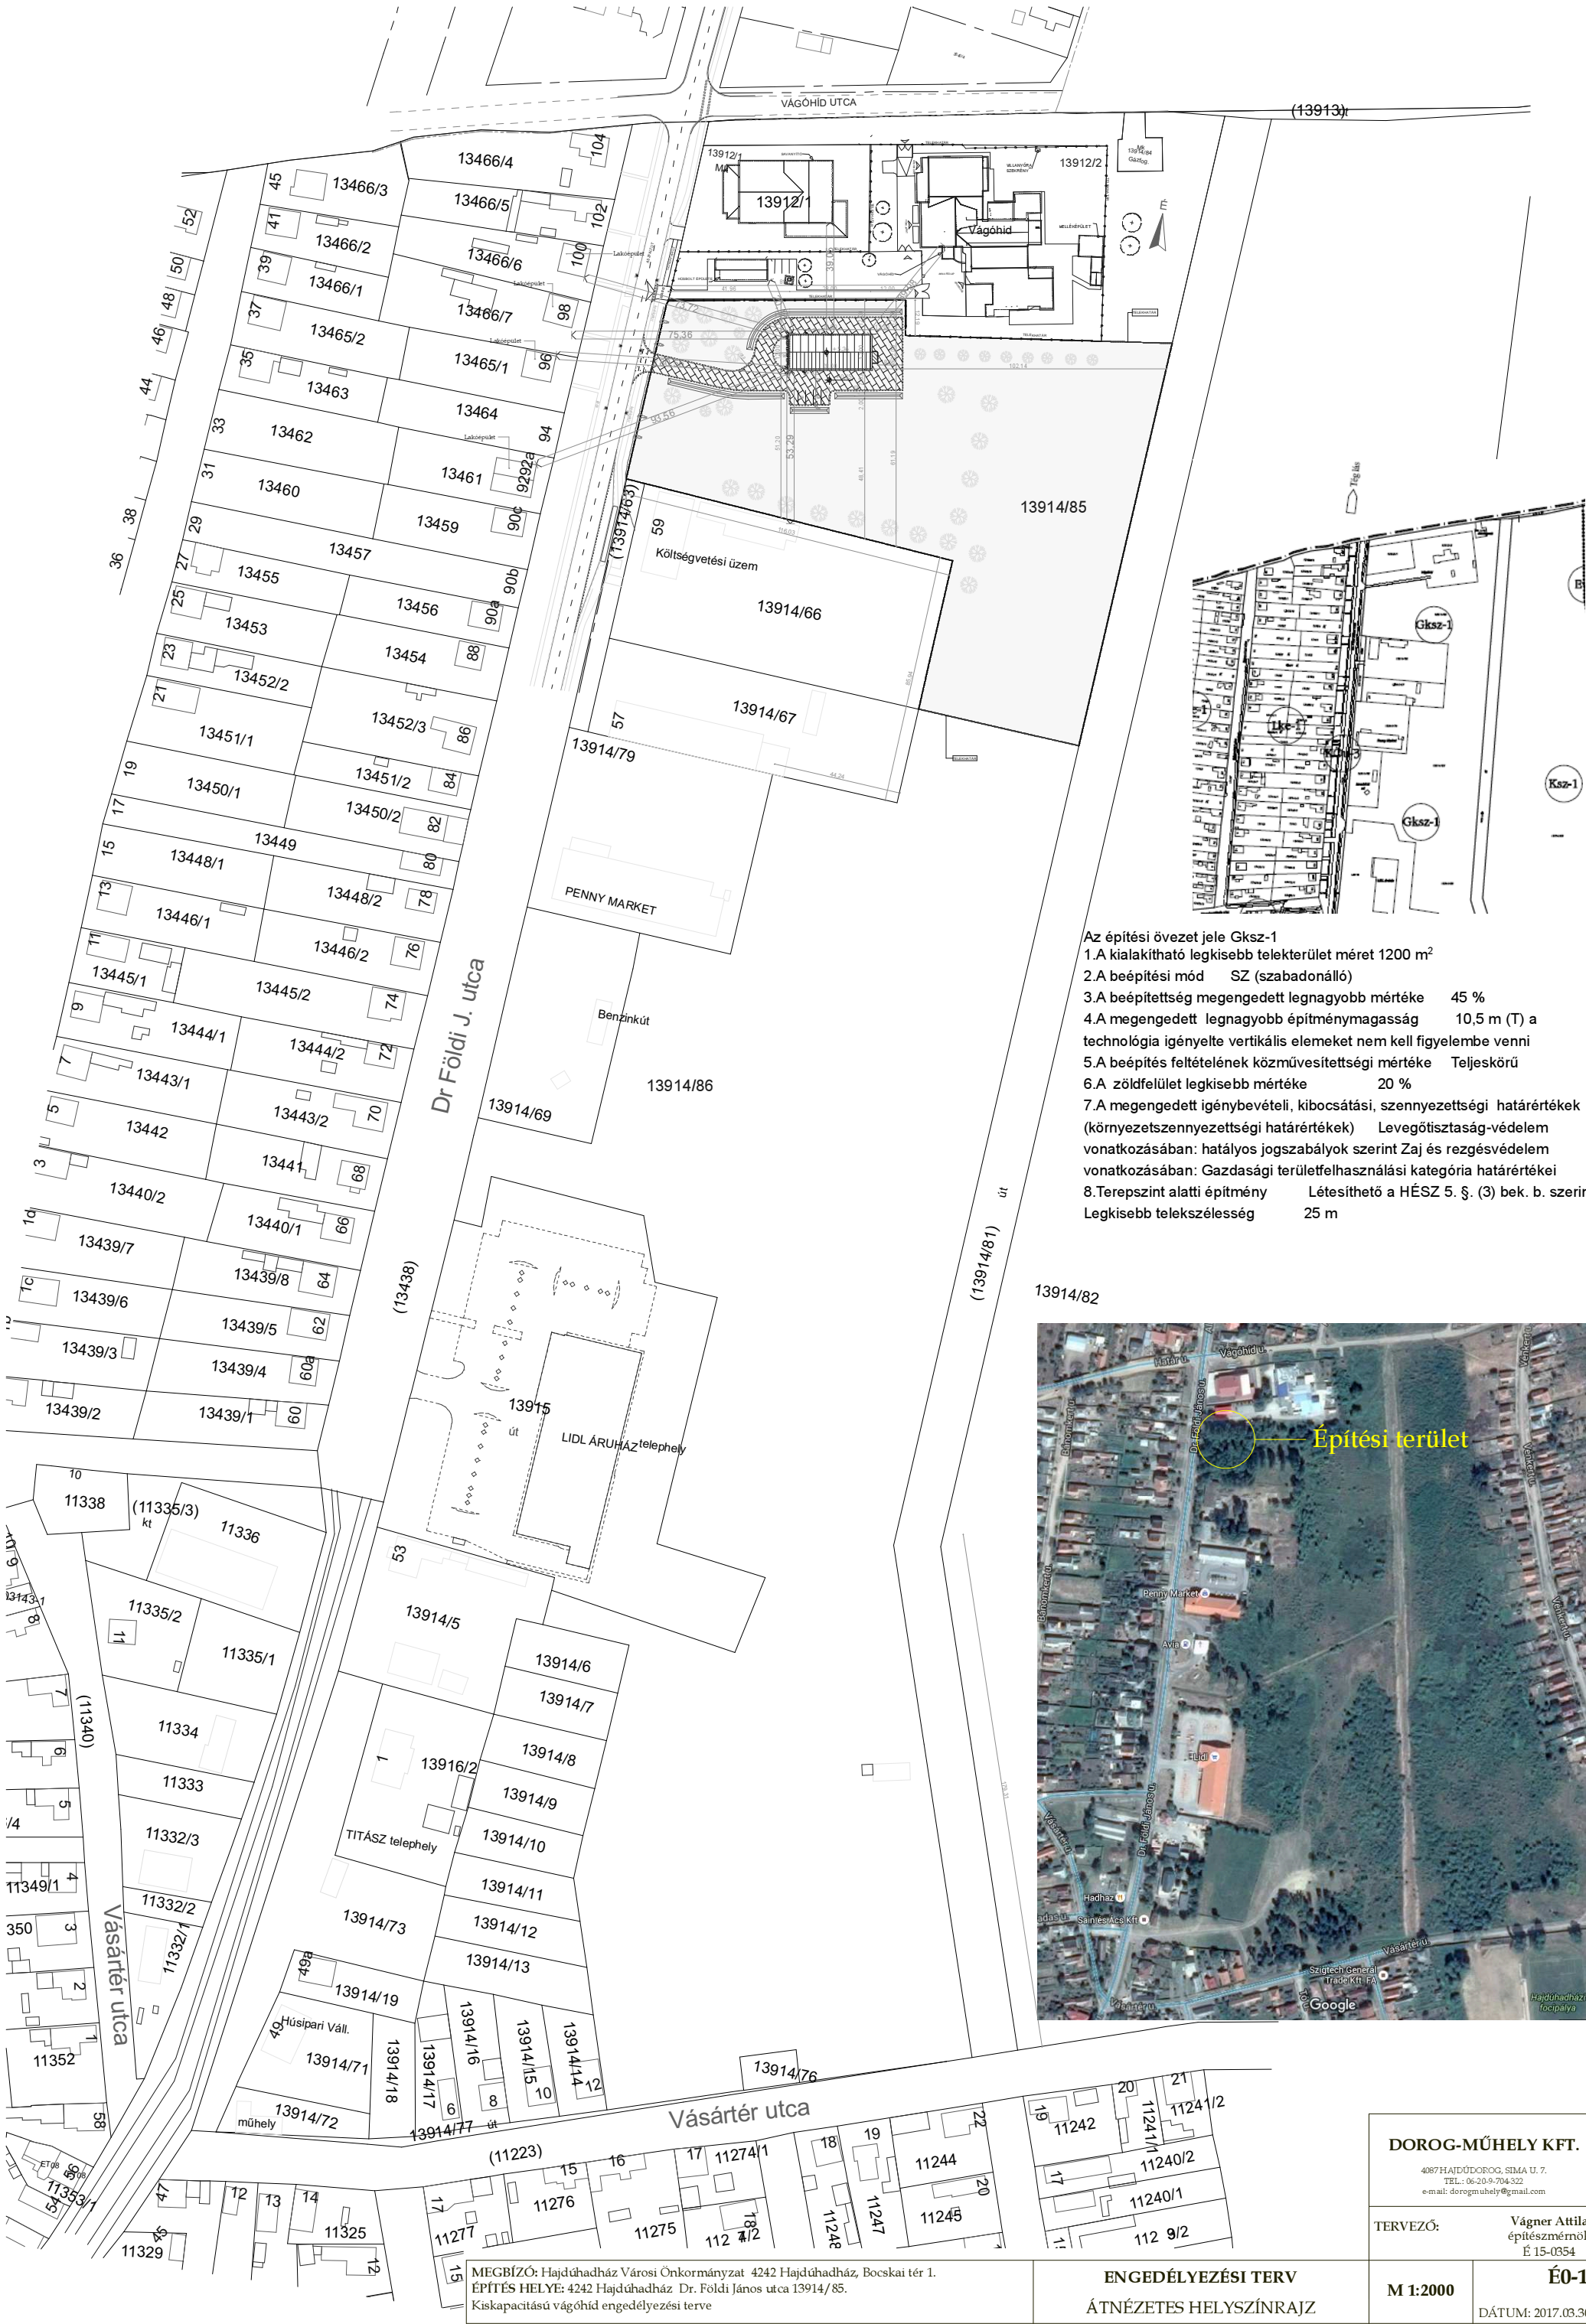

- Az építési övezet jele Gks-1
- 1.A kialakítható legkisebb telekterület méret 1200 m²
 - 2.A beépítési mód SZ (szabadonálló)
 - 3.A beépítettség megengedett legnagyobb mértéke 45 %
 - 4.A megengedett legnagyobb építménymagasság 10,5 m (T) a technológia igényelte vertikális elemeket nem kell figyelembe venni
 - 5.A beépítés feltételének közművesítettségi mértéke Teljeskörű
 - 6.A zöldfelület legkisebb mértéke 20 %
 - 7.A megengedett igénybevétele, kibocsátási, szennyezettségi határértékek (környezetszennyezettségi határértékek) Levegőtisztaság-védelem vonatkozásában: hatályos jogszabályok szerint Zaj és rezgésvédelem vonatkozásában: Gazdasági területfelhasználási kategória határértékei
 - 8.Terepszint alatti építmény Létesíthető a HÉSZ 5. §. (3) bek. b. szerint
- Legkisebb telekszélesség 25 m

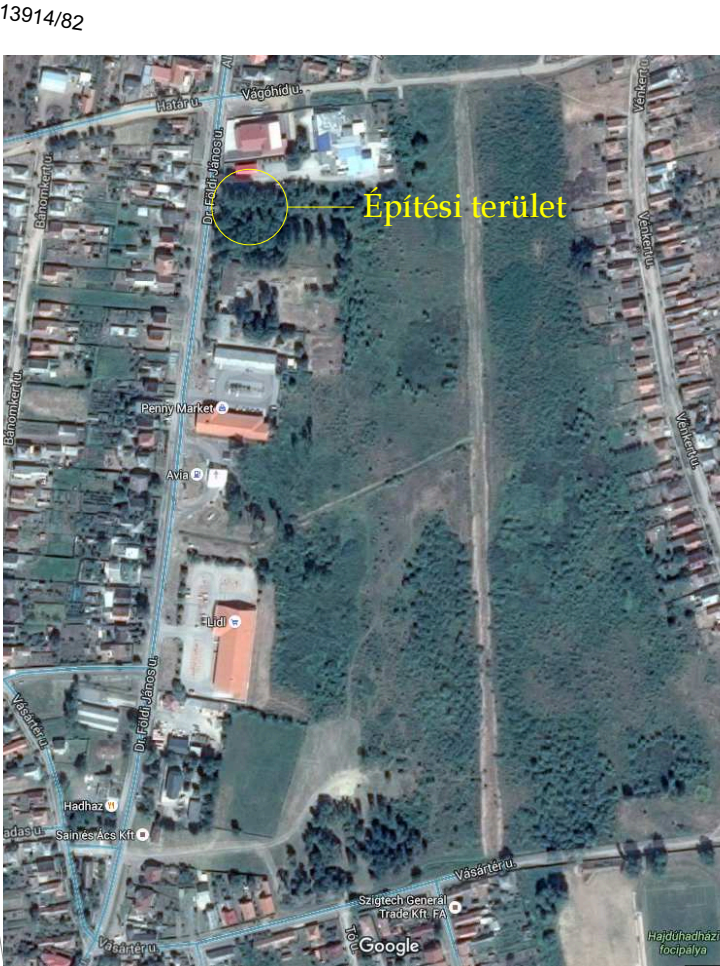

MEGBÍZÓ: Hajdúhadház Városi Önkormányzat 4242 Hajdúhadház, Bocskai tér 1.
ÉPÍTÉS HELYE: 4242 Hajdúhadház Dr. Földi János utca 13914/85.
Kiskapacitású vágóhid engedélyezési terve

ENGEDÉLYEZÉSI TERV
ÁTNÉZETES HELYSZÍNRAJZ

DOROG-MŰHELY KFT.	
4087 HATÓDÚTOROG, SÍMA U. 7. TEL.: 06-20-9-704-322 e-mail: dorogmuhely@gmail.com	
TERVEZŐ:	Vágner Attila építésszámőrök É 15-0354
M 1:2000	É0-1.
DÁTUM: 2017.03.30.	