


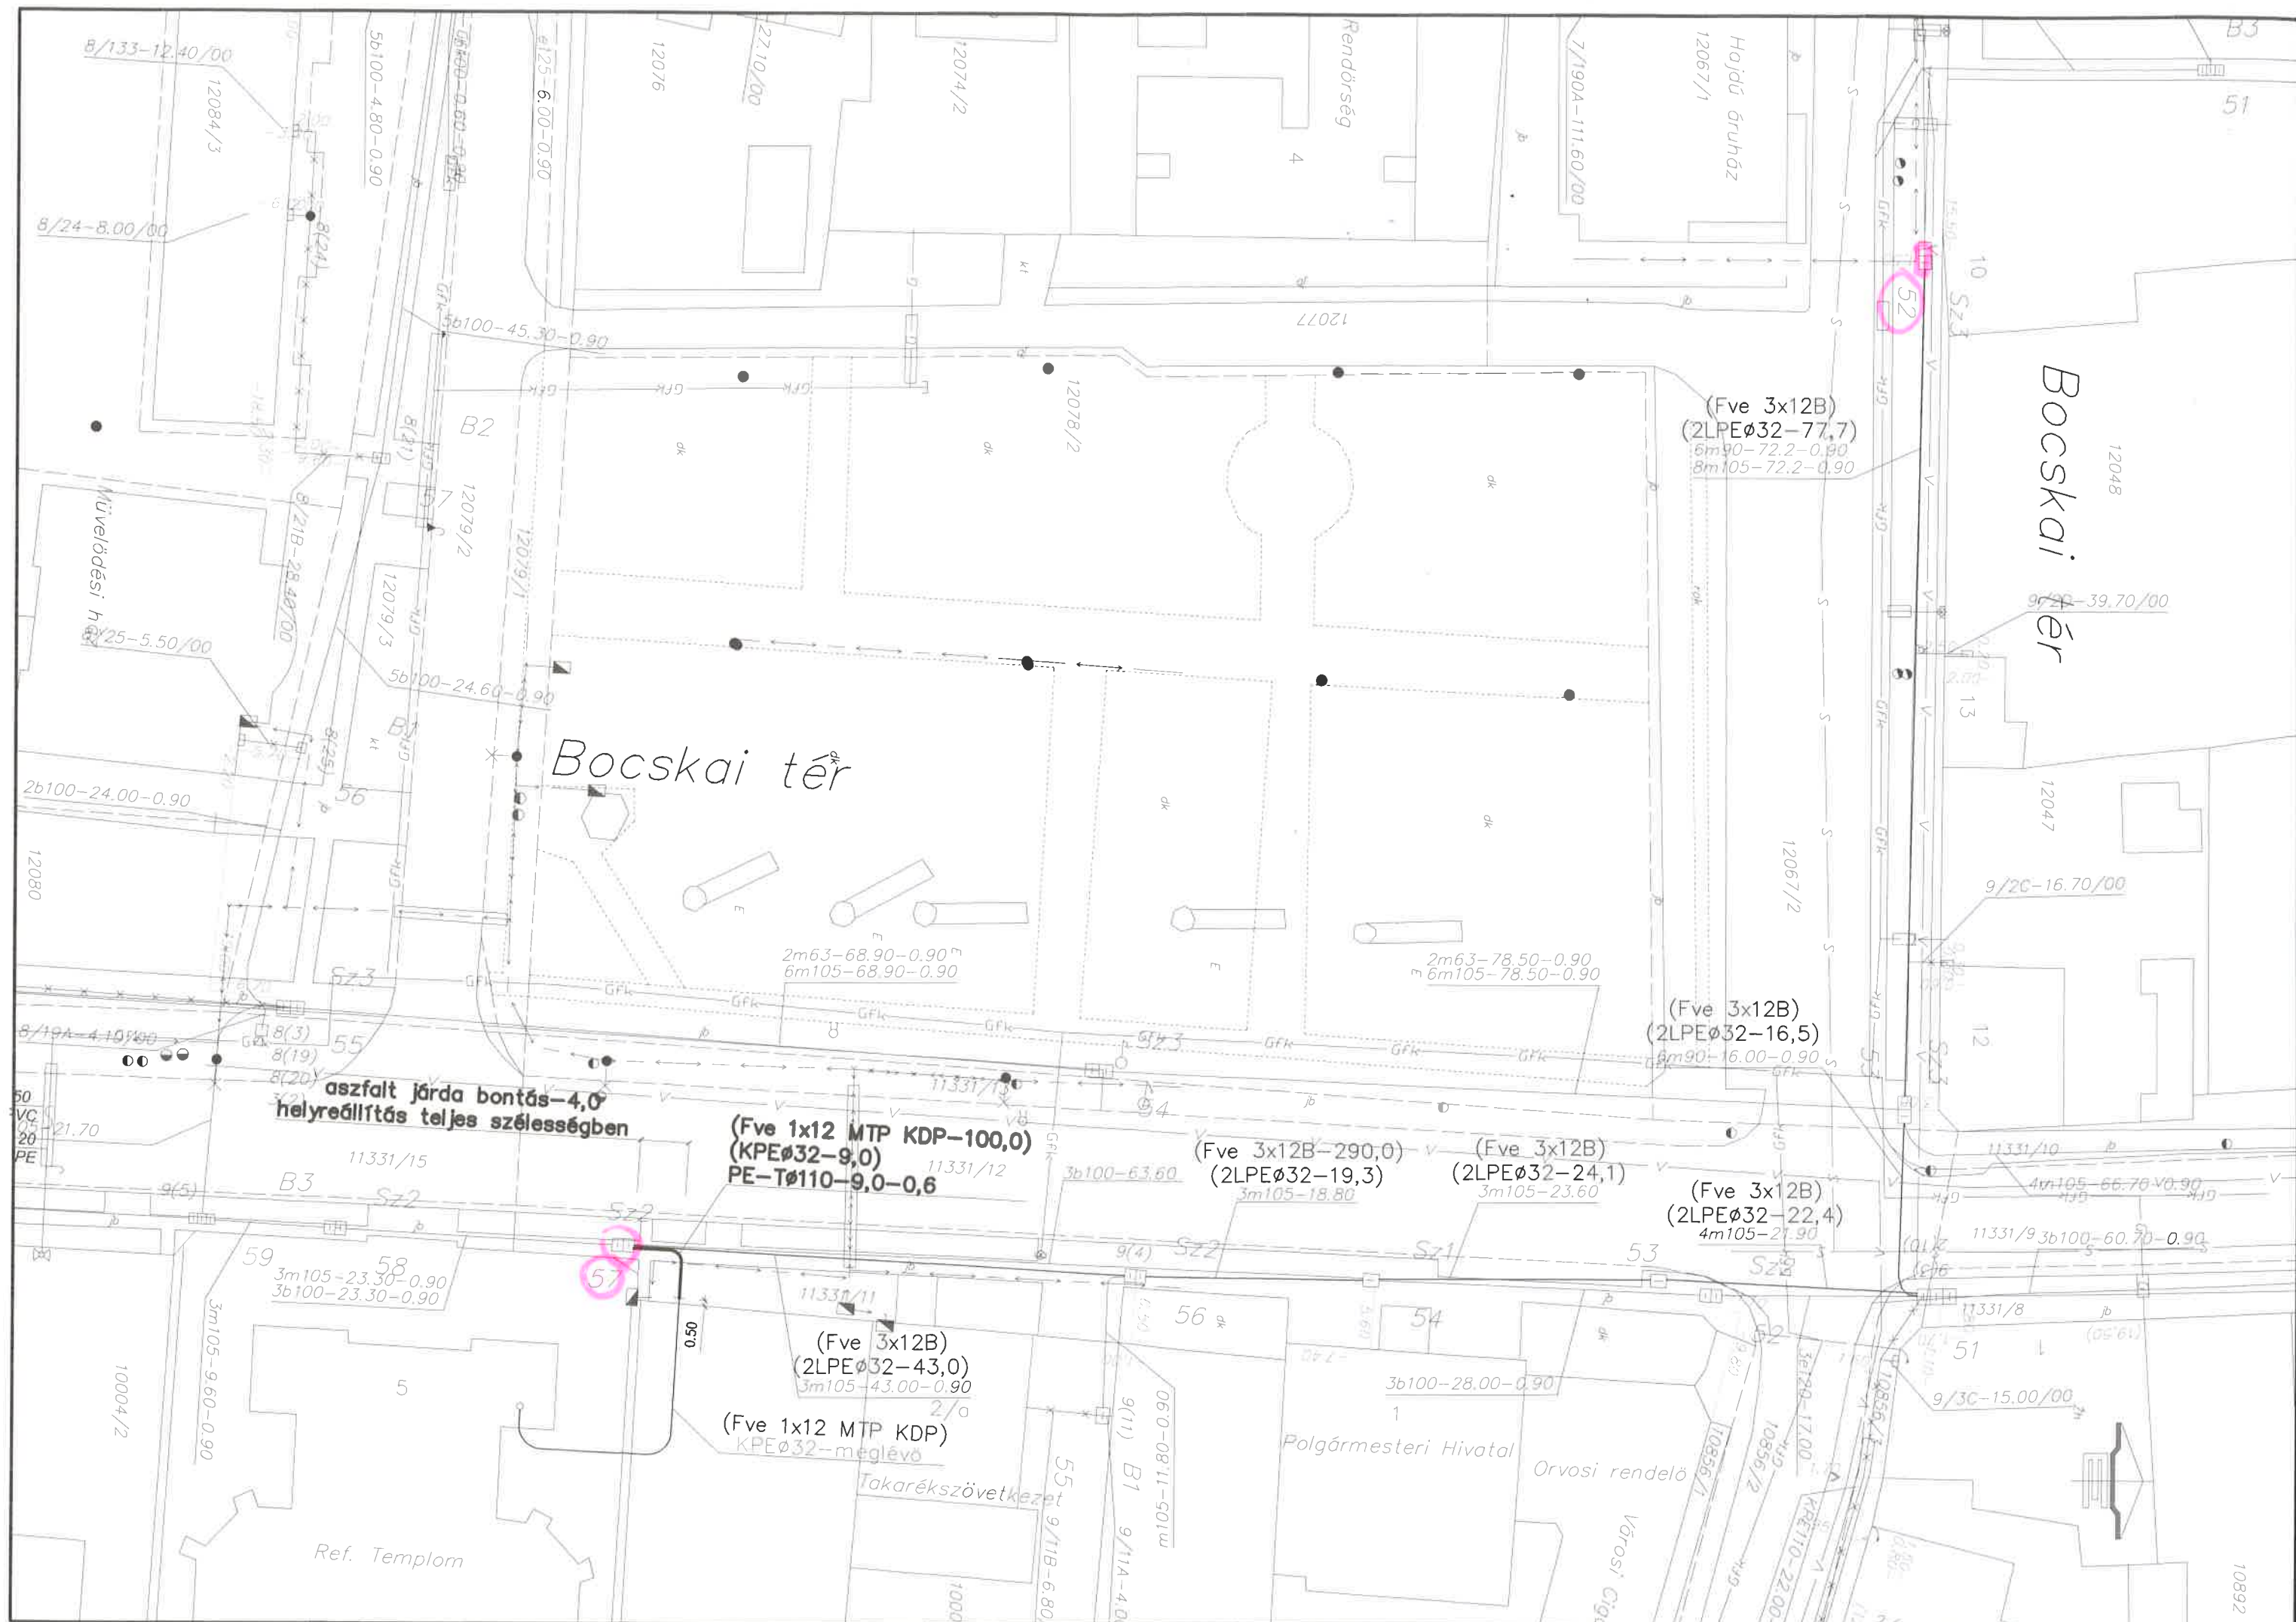

Bocskai tér

Bocskai tér

aszfalt járda bontás-4,0
helyreállítás teljes szélességben

(Fve 1x12 MTP KDP-100,0)
(KPEØ32-9,0)
PE-TØ110-9,0-0,6

(Fve 3x12B)
(2LPEØ32-77,7)
5m90-72,2-0,90
8m105-72,2-0,90

(Fve 3x12B)
(2LPEØ32-16,5)
6m90-16,00-0,90

(Fve 3x12B-290,0)
(2LPEØ32-19,3)
3m105-18,80

(Fve 3x12B)
(2LPEØ32-24,1)
3m105-23,60

(Fve 3x12B)
(2LPEØ32-22,4)
4m105-21,90

(Fve 3x12B)
(2LPEØ32-43,0)
3m105-43,00-0,90

(Fve 1x12 MTP KDP)
KPEØ32-meglévő

Ref. Templom

Polgármesteri Hivatal

Orvosi rendelő

Városl. Ciga