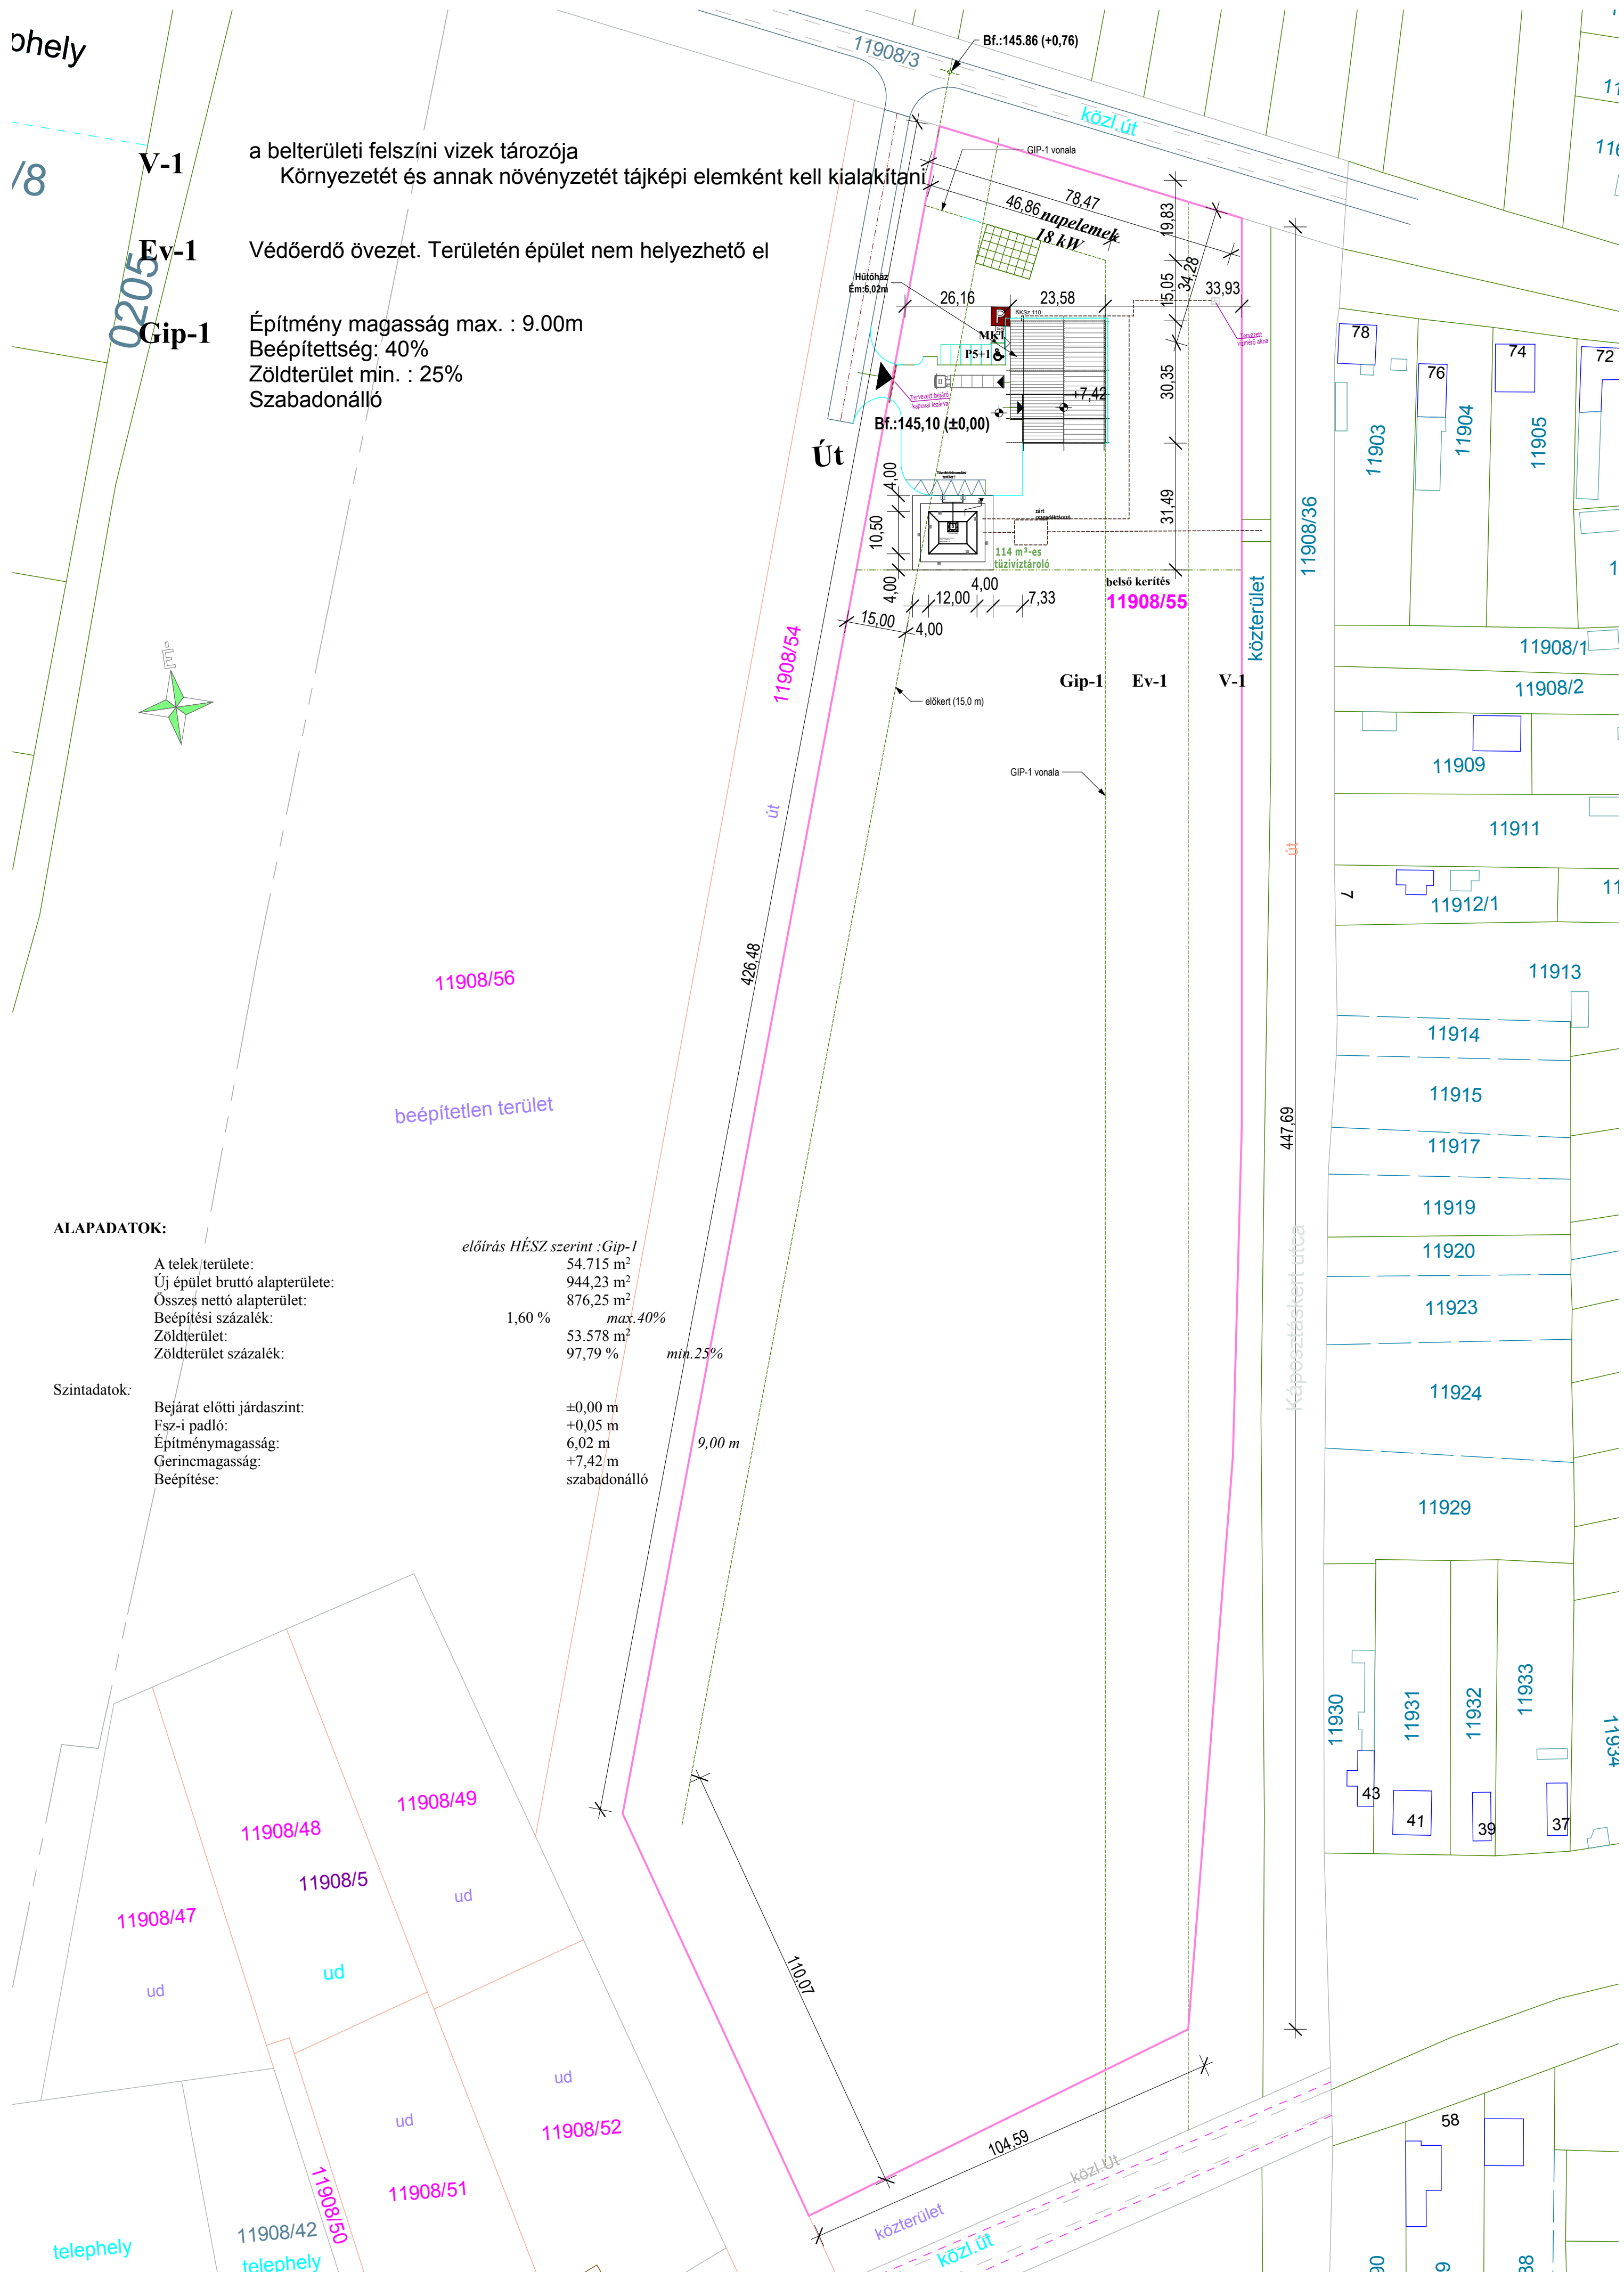


ALAPADATOK:

A telek területe:	54,715 m ²
Új épület bruttó alapterülete:	944,23 m ²
Összes nettó alapterület:	876,25 m ²
Beépítési százalék:	1,60 % max. 40%
Zöldterület:	53,578 m ²
Zöldterület százalék:	97,79 % min. 25%
Szintadatok:	
Bejárat előtti járdaszint:	±0,00 m
Fsz-i padló:	+0,05 m
Építménymagasság:	6,02 m
Gerincmagasság:	+7,42 m
Beépítése:	szabadonálló