
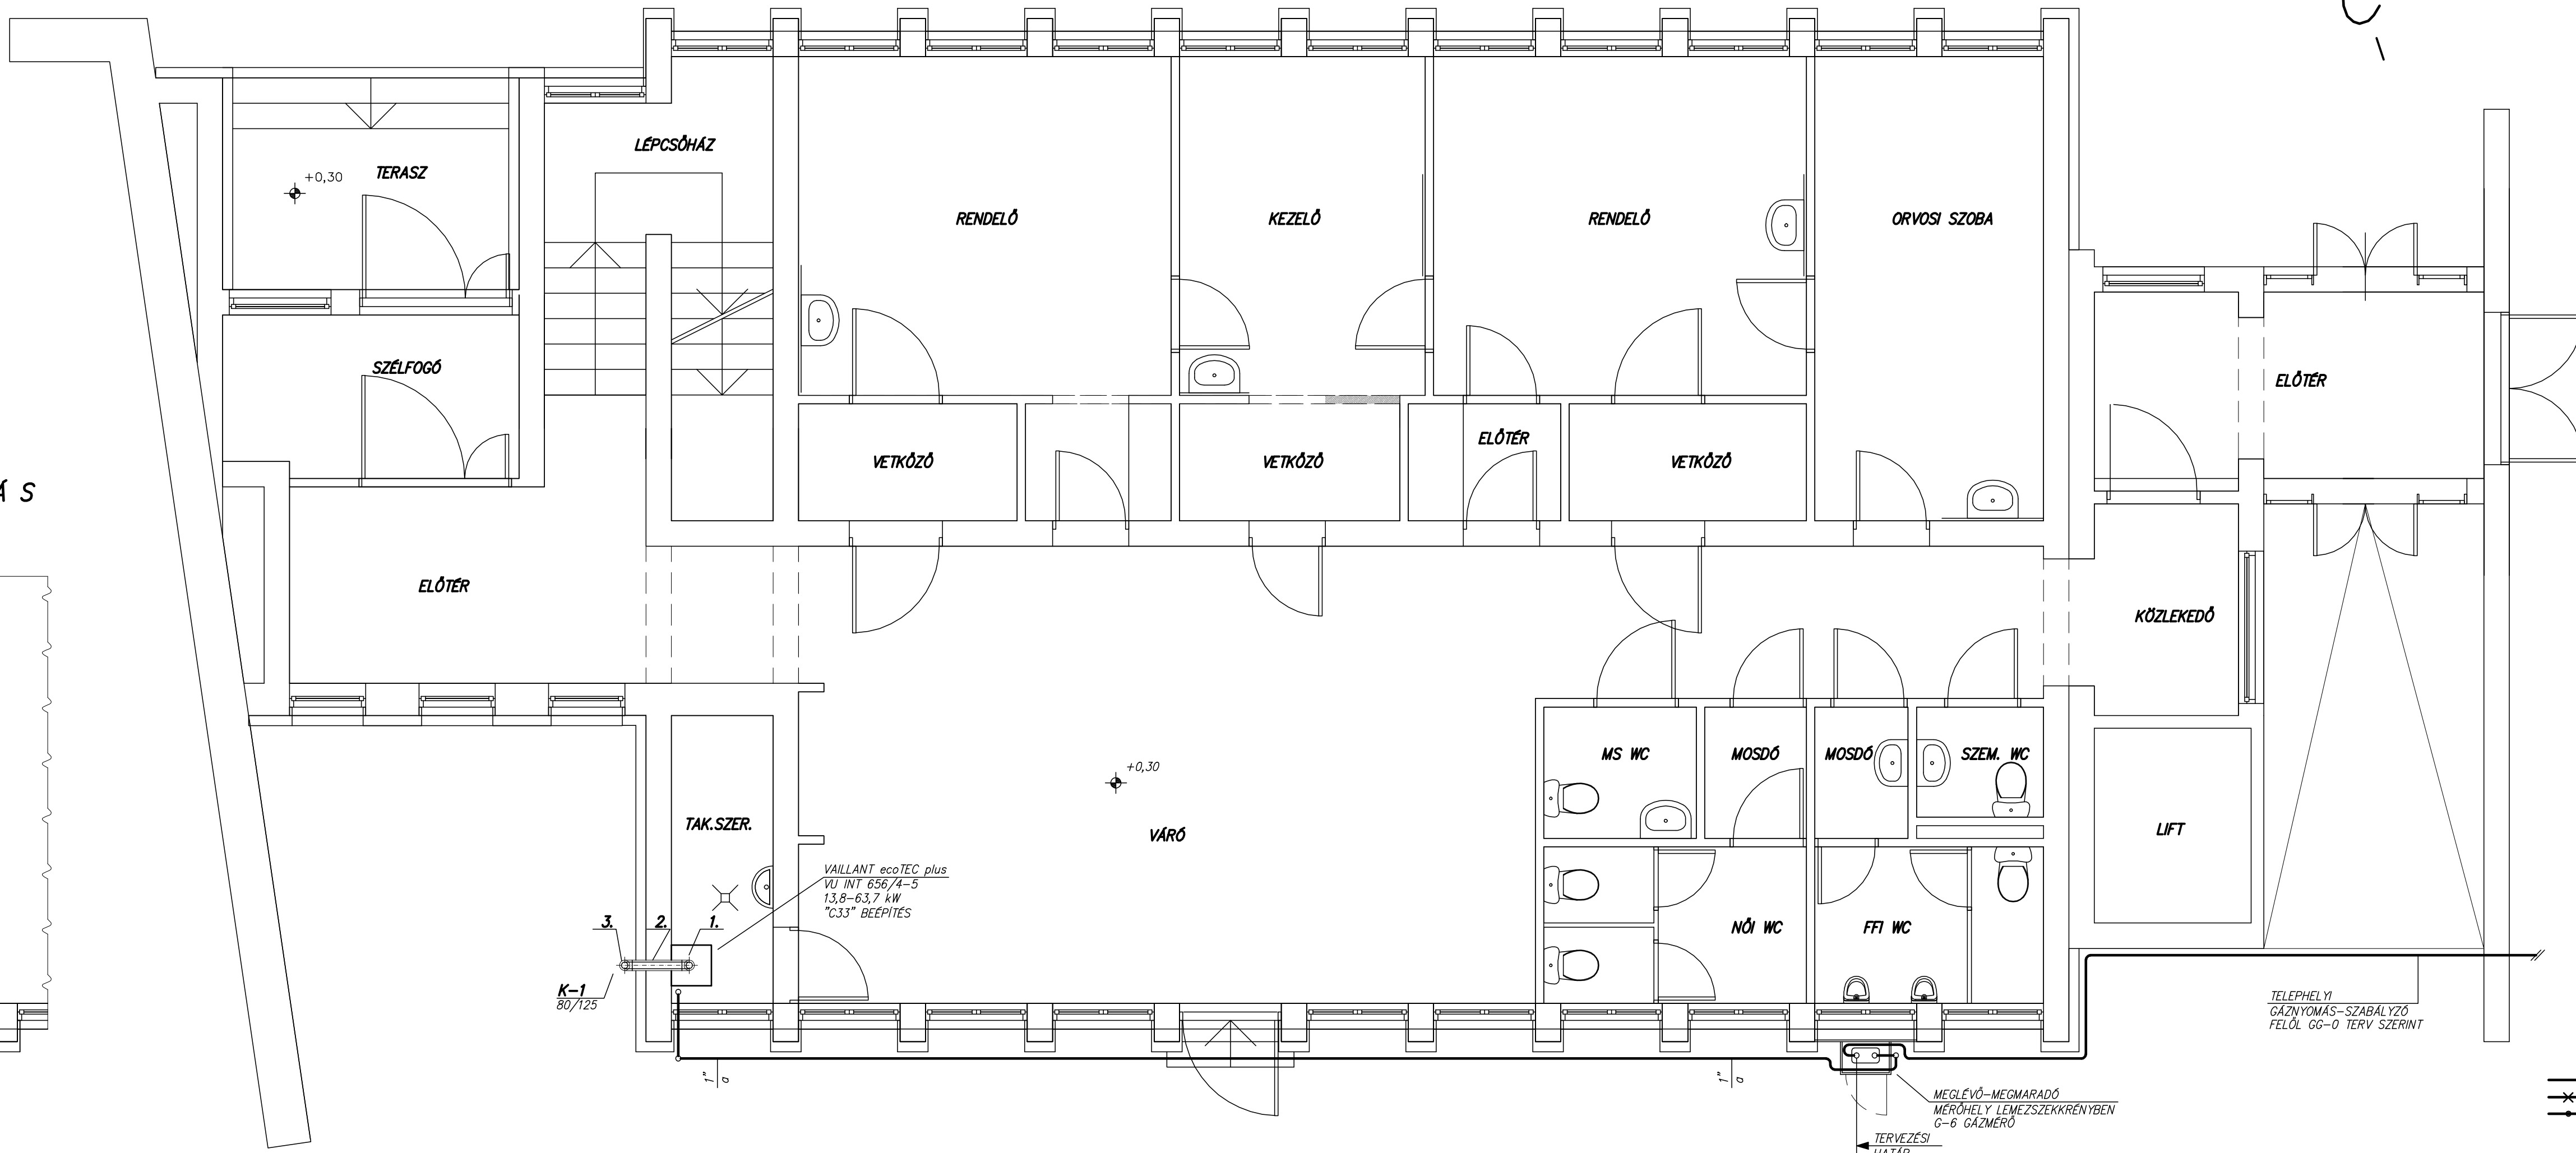


TERVEZETT BONTÁS
(ALAPRAJZI RÉSZLET)

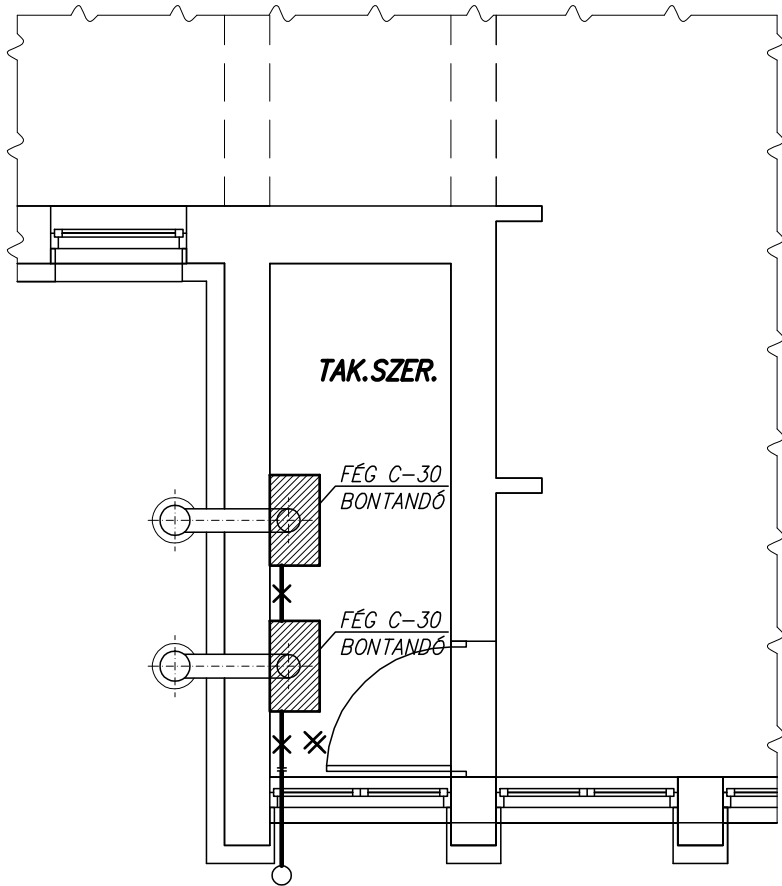

JELMAGYARÁZAT

- — — — — MEGLEVŐ-MEGMARADÓ GÁZVEZETÉK
× × × × × BONTANDÓ GÁZVEZETÉK
— — — — — TERVEZETT GÁZVEZETÉK

| | | | | |
|--|---|---------------------|-------------------|----------|
| LÁDI és TÁRSA Mérnöki Iroda | | | | |
| Szolgáltató Betéti Társaság | | | | |
| 4032 Debrecen, Fűredi u. 98. Tel: (30)239-53-63; E-mail: ladi@t-email.hu | | | | |
| Tervező: | LÁDI TIBOR Épületgépész szakmérnök G-T-09-0065 | | | |
| Terv tárgya: | HAJDÚHADHÁZ VÁROS ÖNKORMÁNYZAT (HAJDÚHADHÁZ, BOCSKAI TÉR 1.) KÖZPONTI ORVOSI RENDELŐ BELSŐ FELÚJÍTÁS, KORSZERŰSÍTÉS HAJDÚHADHÁZ HUNYADI U. 1. HRSZ: 10001 | | | |
| Rajz megnevezése: | GÁZSZERELÉS FÖLDSZINT ALAPRAJZ | | | |
| Rajzszám: GG-1 | Tervszám: 18/2016 | Dátum: 2016. IV. | Lépték: M=1:50 | Aláírás: |