

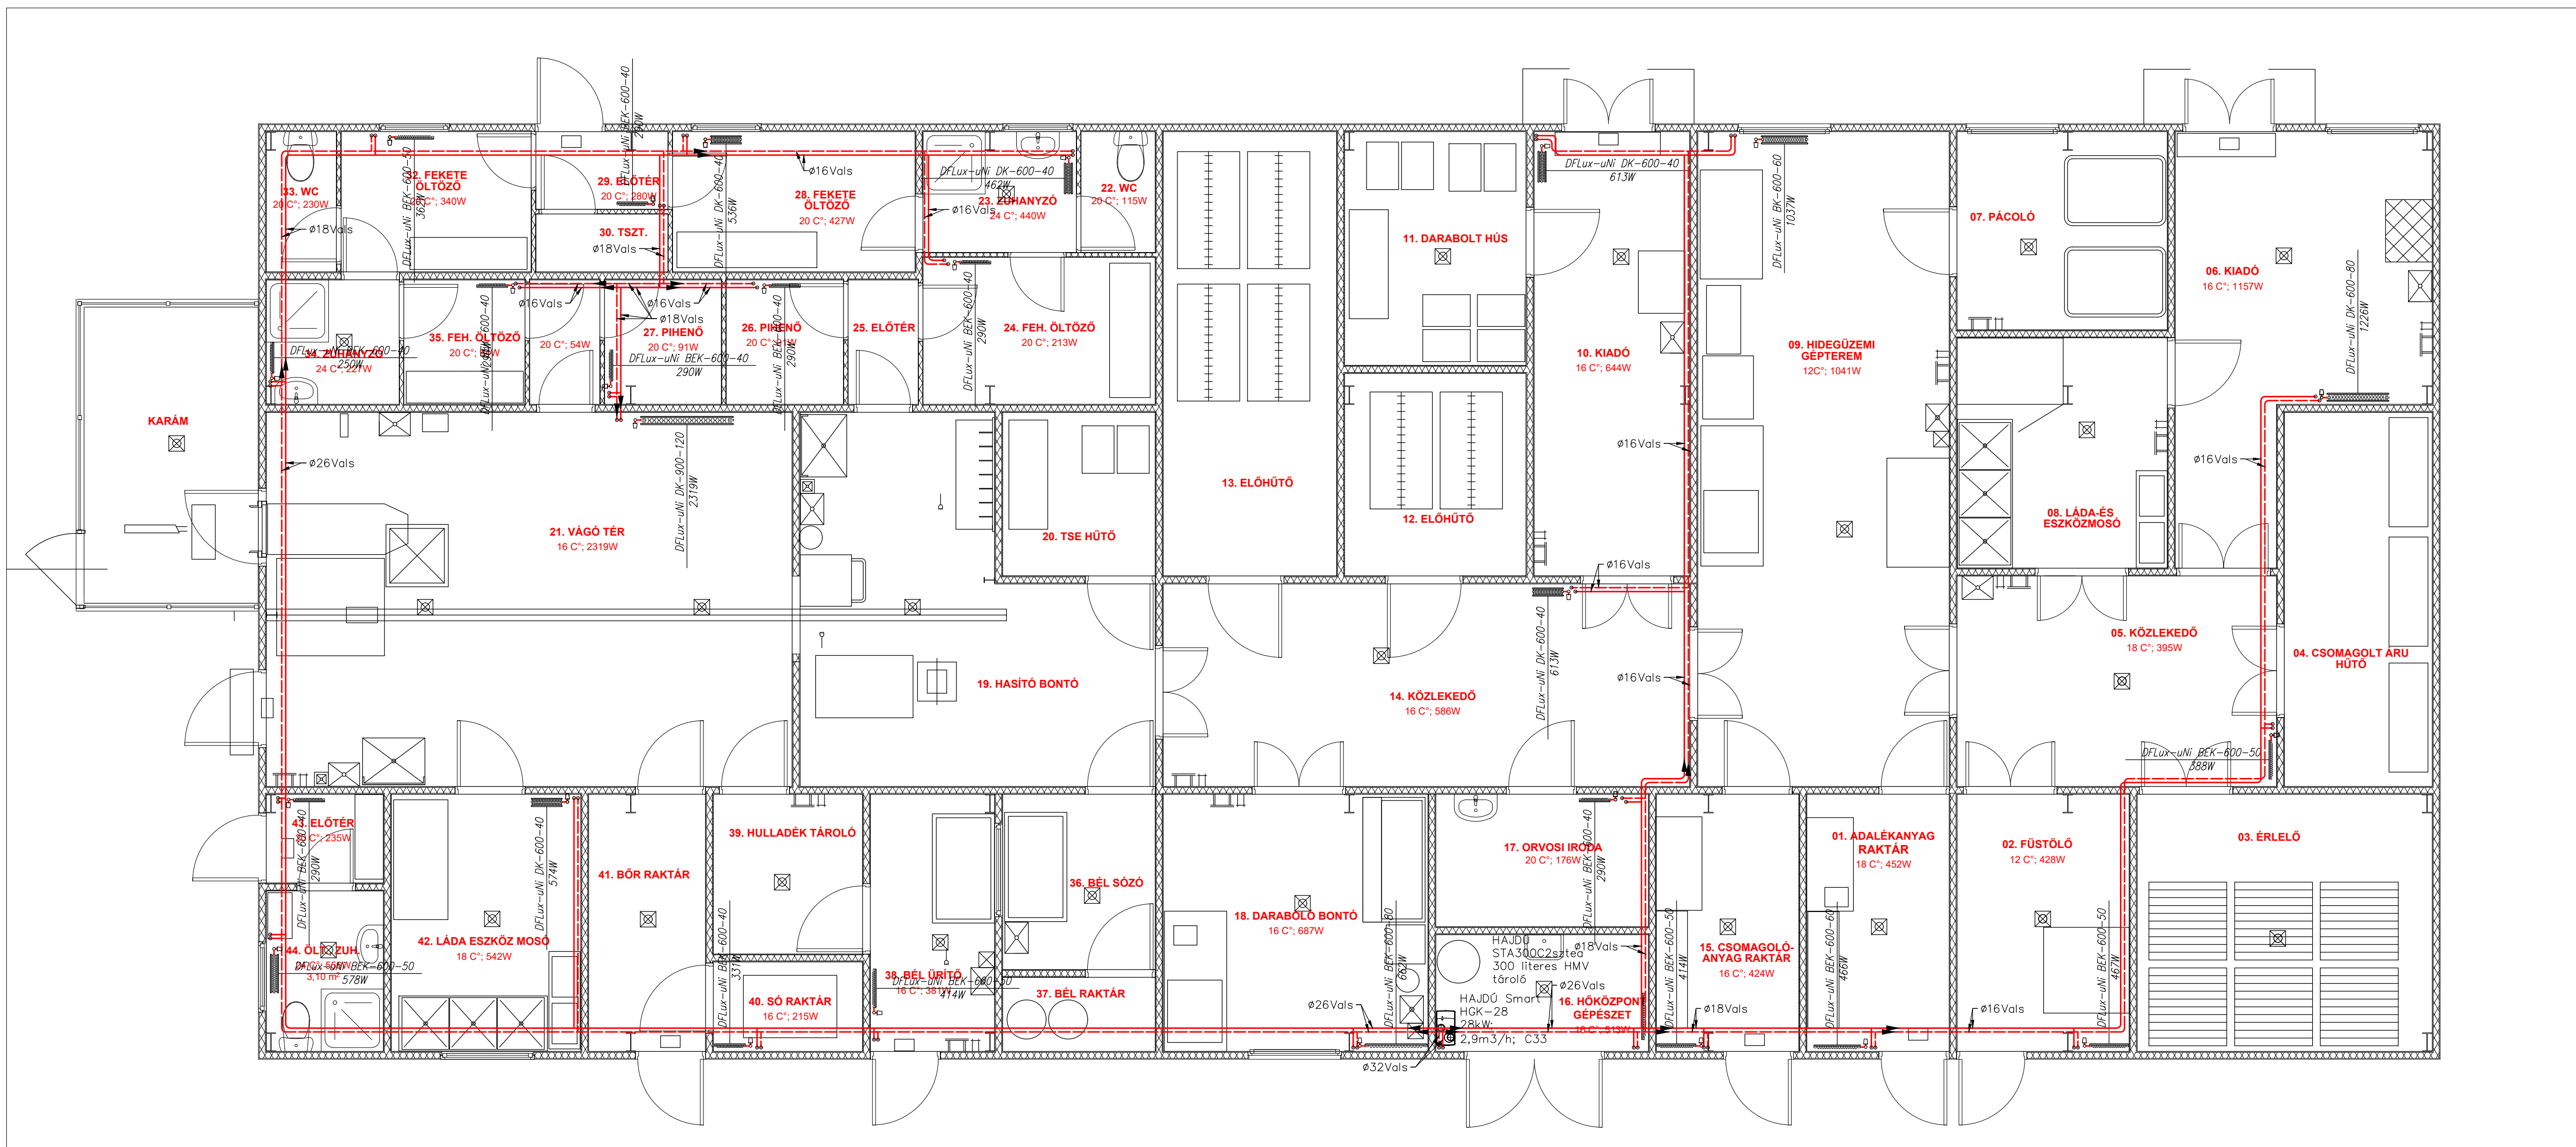
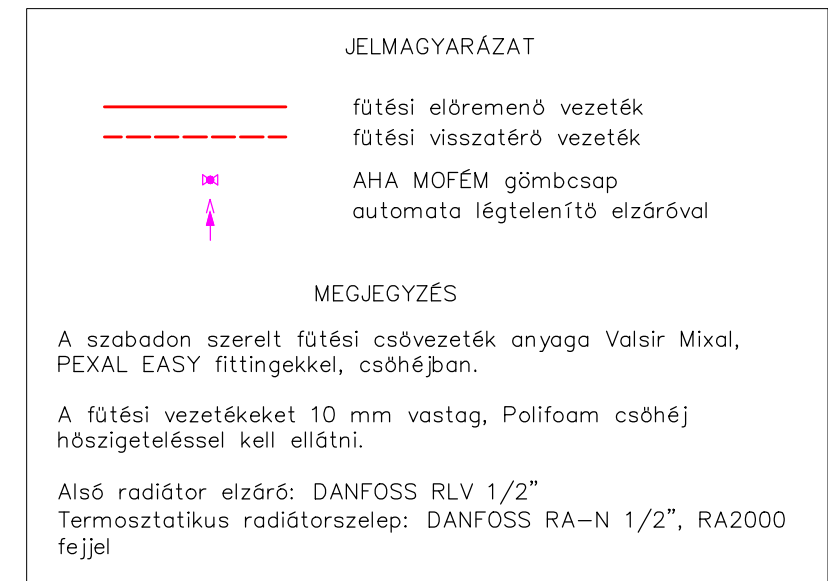


ALAPRAJZ

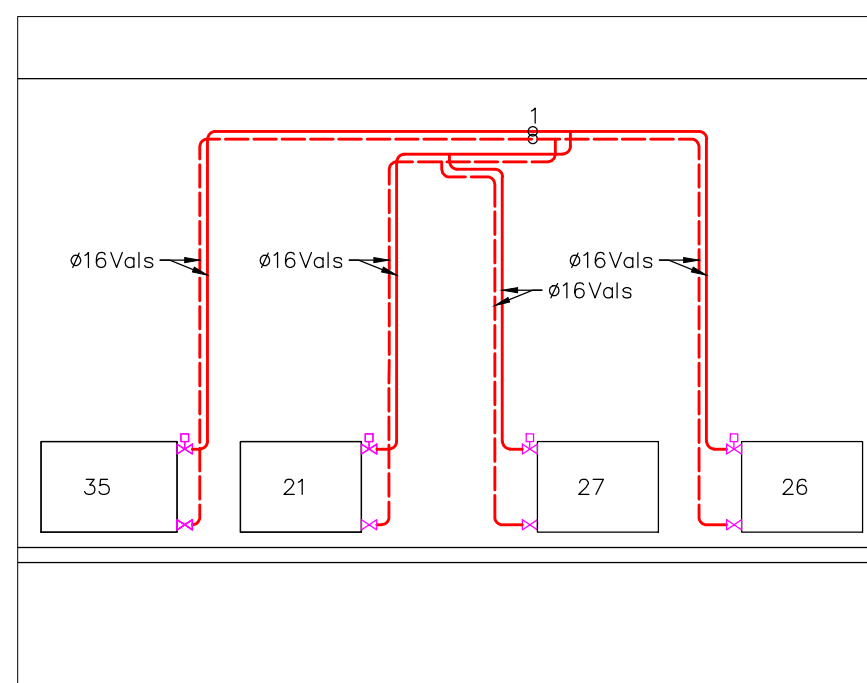

FÜGGŐLEGES CSÖTERV

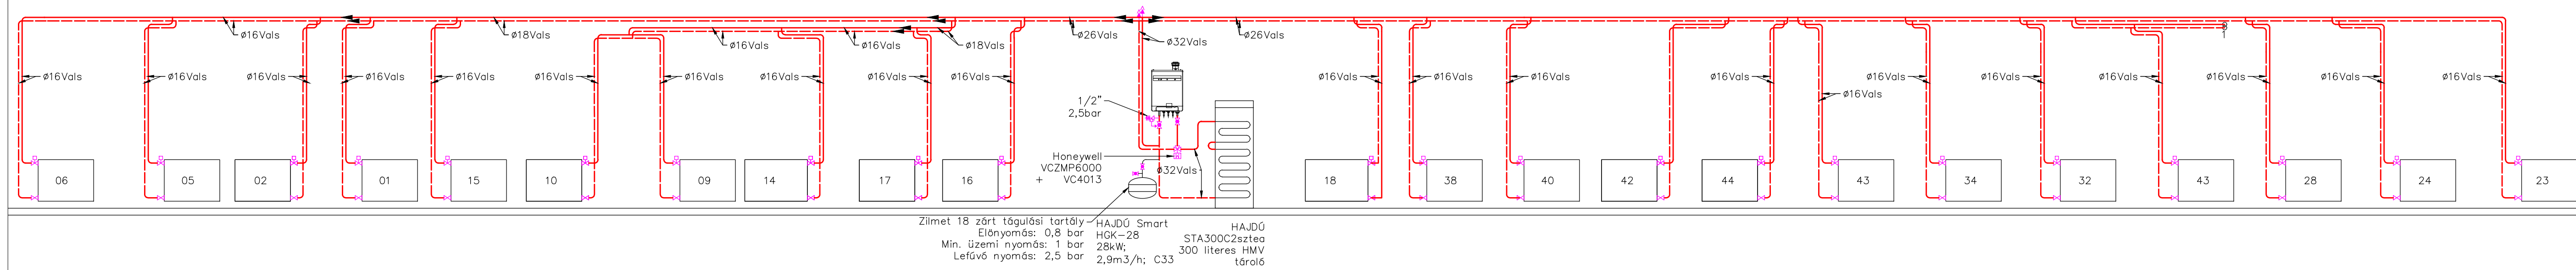

SZETERTV M é r n ö k i r o d a K f t.		4230 Hajdúbószerszény, Kosuth u. 5./9. szeterv@online.hu 3630/945591	
		További információk: Szedeg Sándor G-09-0471	
Adószámok:			
Meghívó: Hajdúhadházi Városi Önkormányzat 4242 Hajdúhadház, Bocskai tér 1..			
Létesítésmé- re:	KISKAPACITÁSOS VÁGÓHID 4242 Hajdúhadház Dr. Földi János utca 13914/80	Dátum:	Rajzszám:
Terve:	KÖZPONTI FÜTÉS TERVE alaprajz, függőleges csőterv	2017. 02.	GF-018.1/17
Térképész:	KIVITELI	Utasítás: M 1:50	Méret: