


T-2 jelű terv- szerkezetek elhelyezési alaprajza m= 1:50

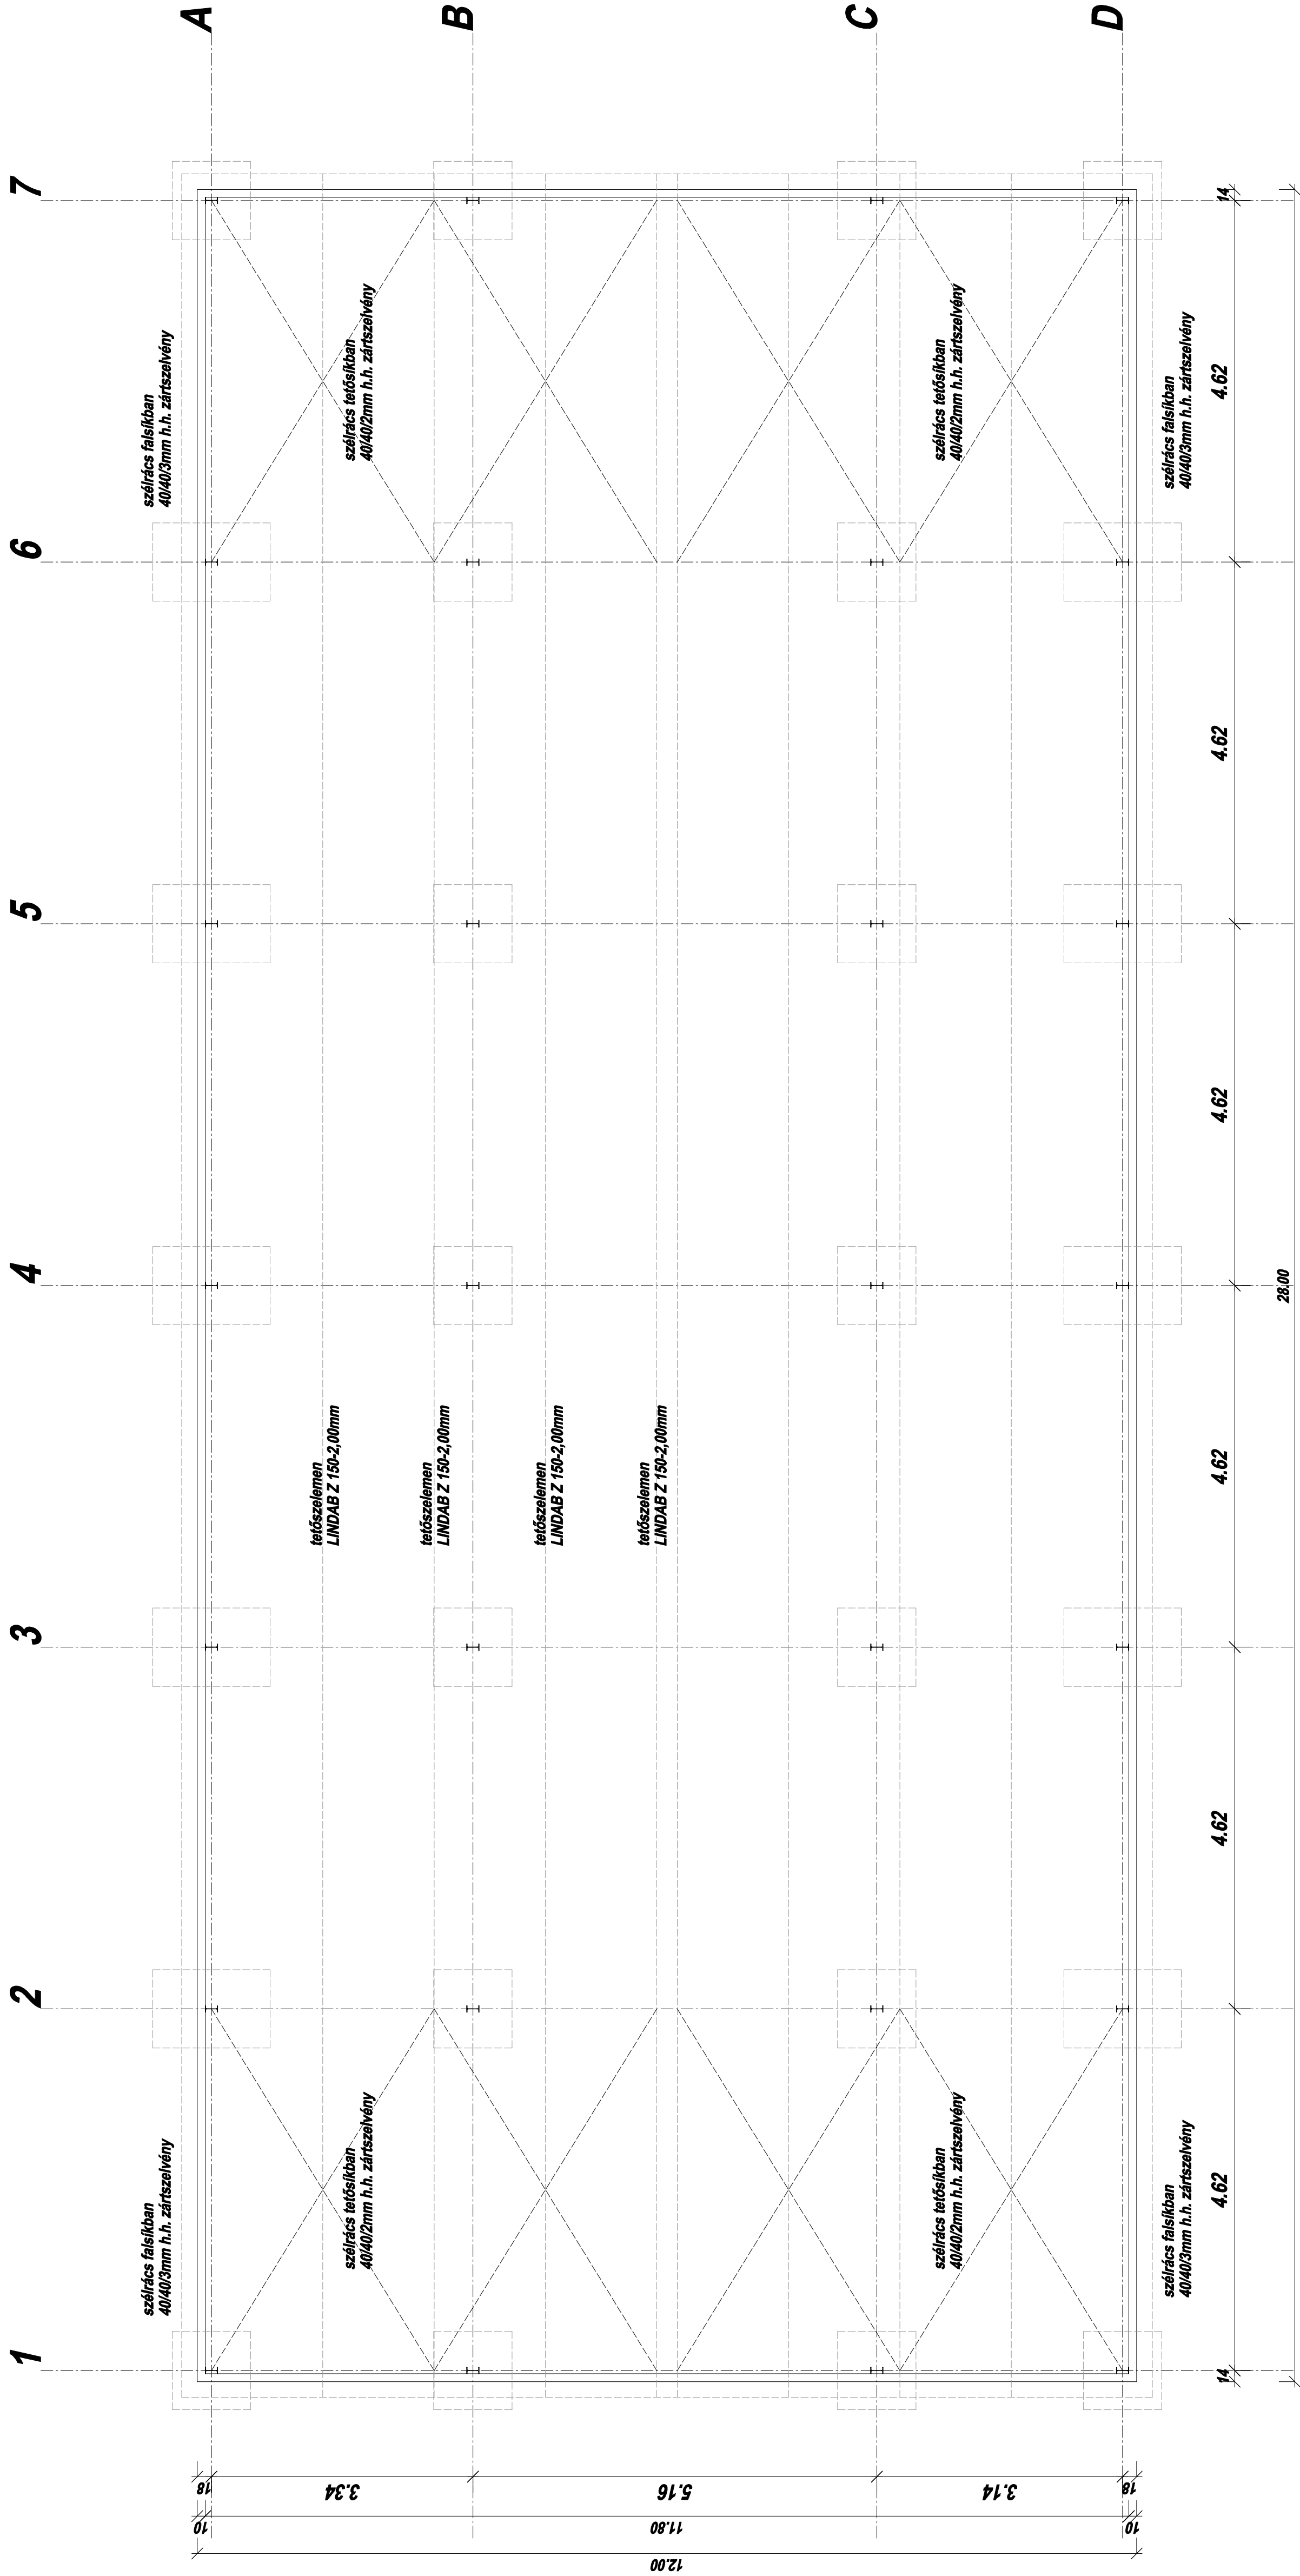

T-2		T-2		