


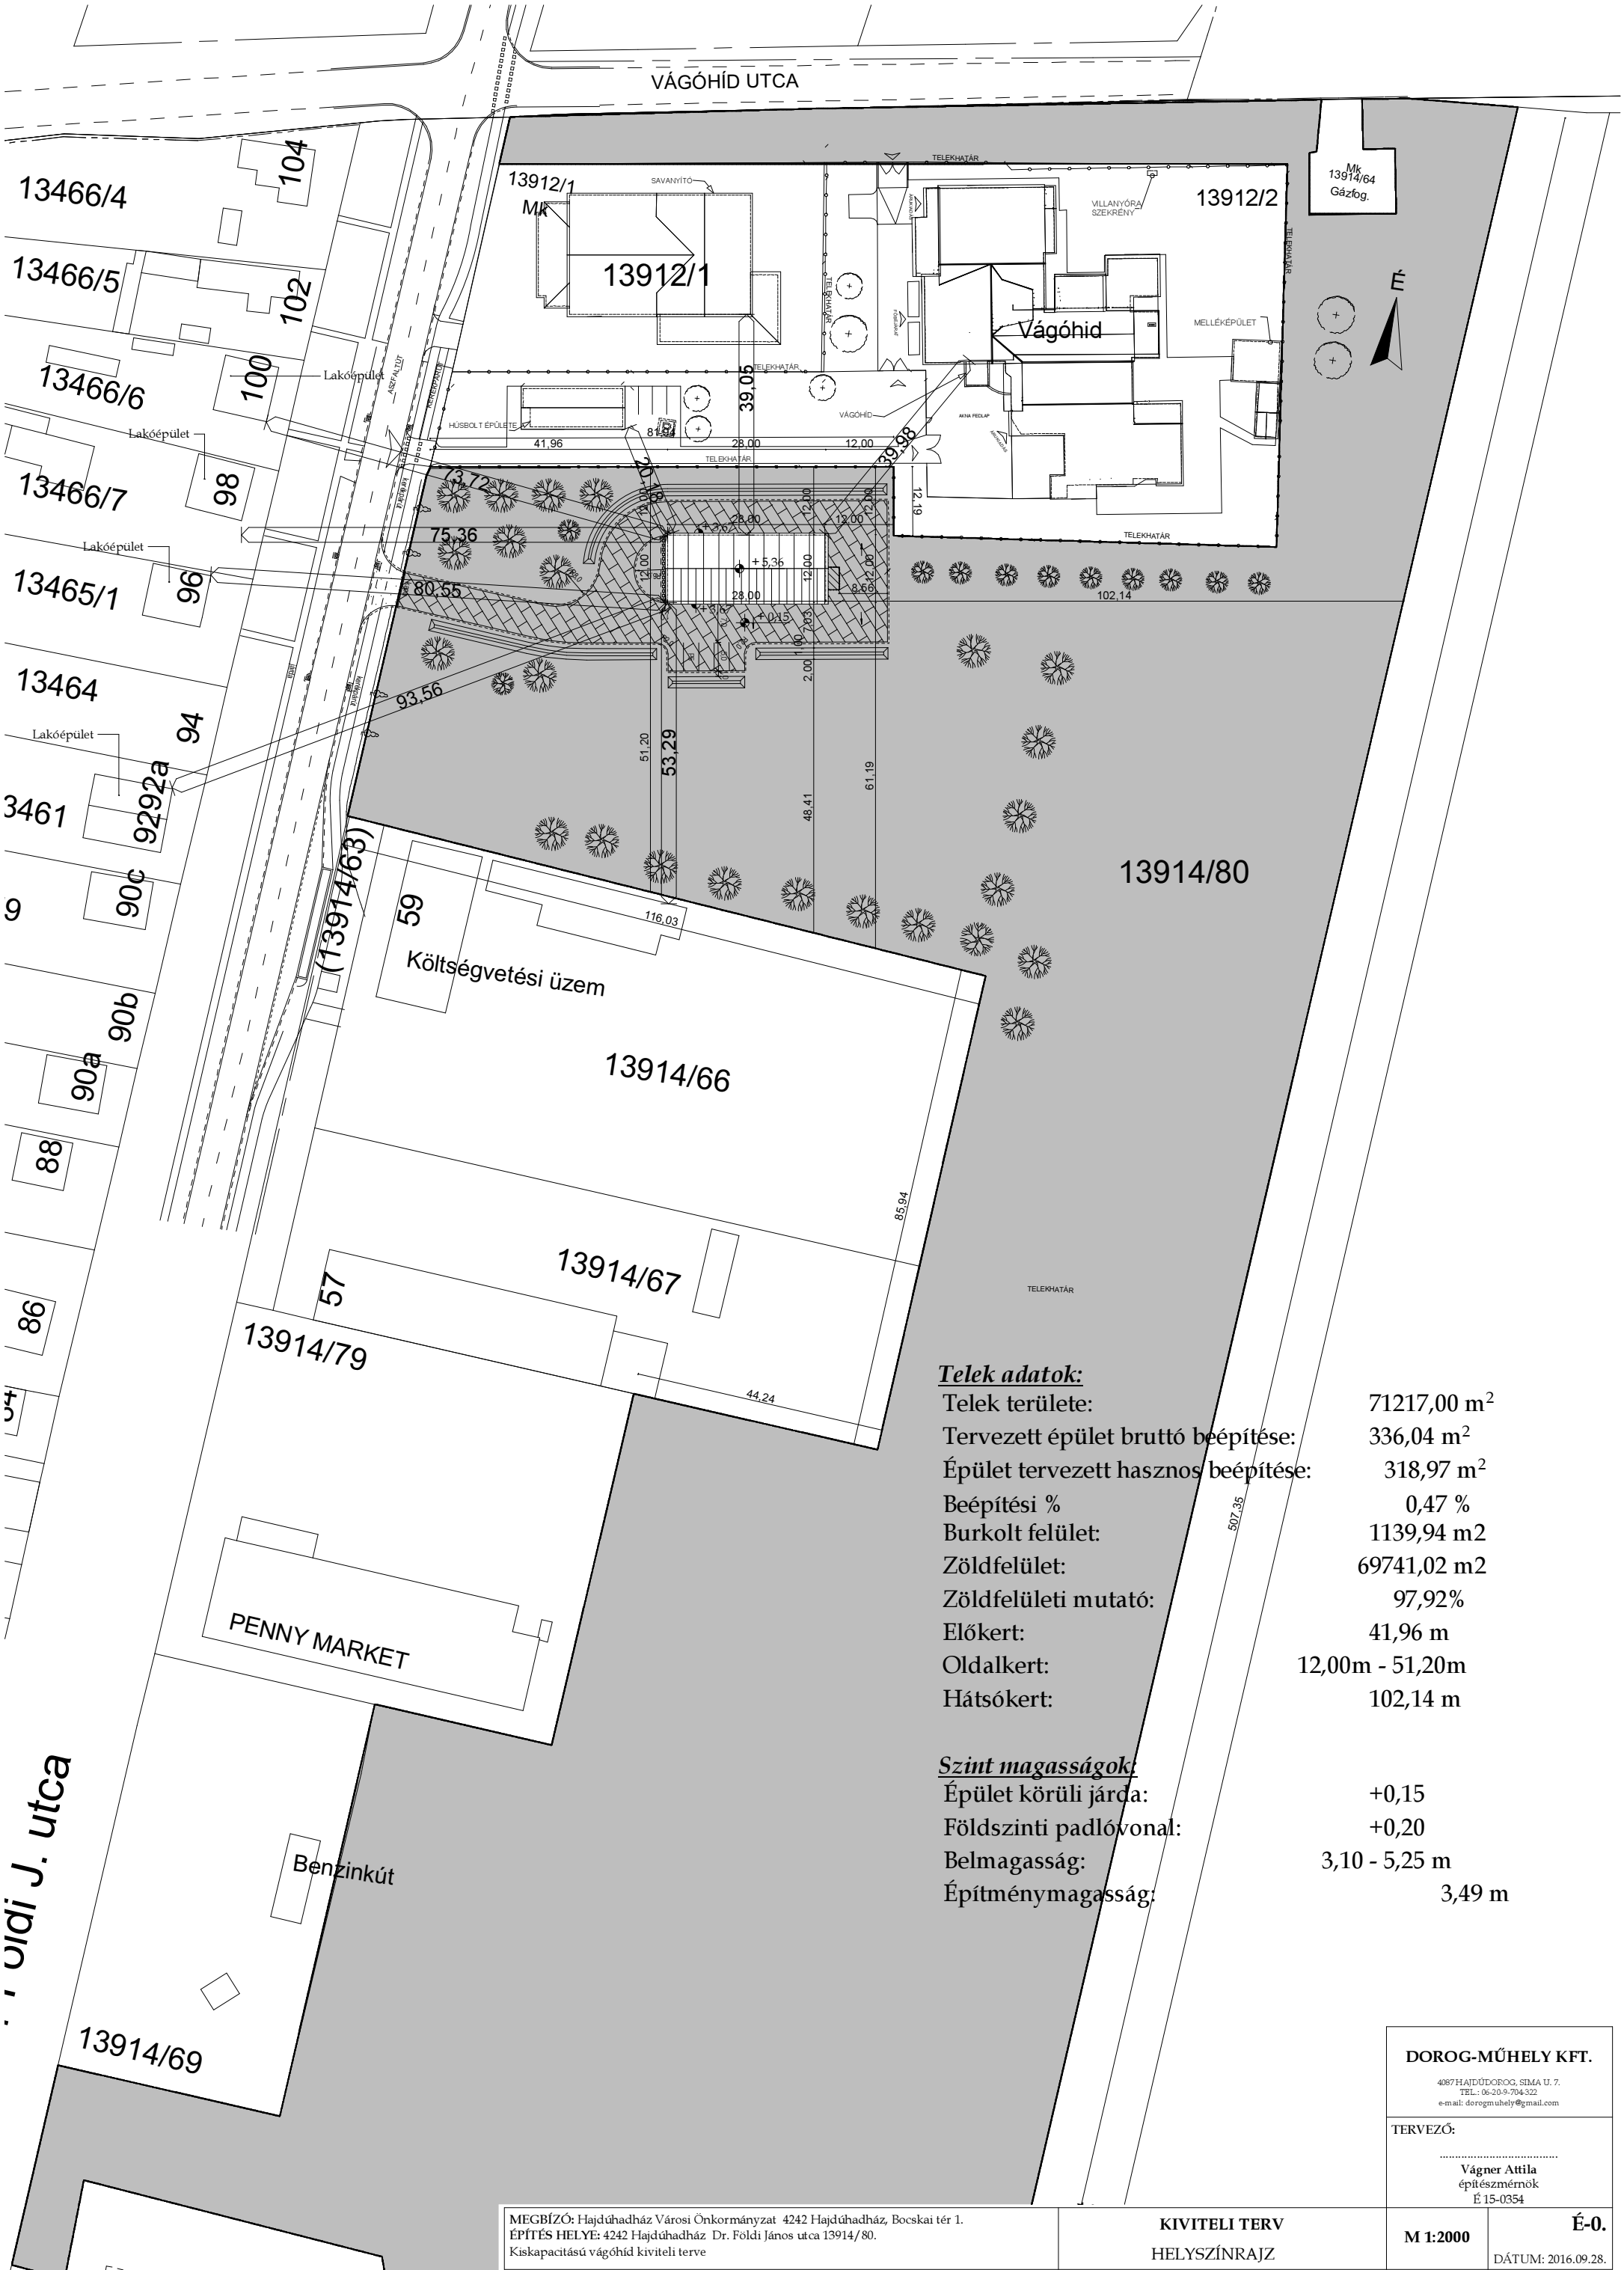

Telek adatok:	
Telek területe:	71217,00 m ²
Tervezett épület bruttó beépítése:	336,04 m ²
Épület tervezett hasznos beépítése:	318,97 m ²
Beépítési %	0,47 %
Burkolt felület:	1139,94 m ²
Zöldfelület:	69741,02 m ²
Zöldfelületi mutató:	97,92%
Előkert:	41,96 m
Oldalkert:	12,00m - 51,20m
Hátsókert:	102,14 m

Szint magasságok:	
Épület körüli járda:	+0,15
Földszinti padlóvonal:	+0,20
Belmagasság:	3,10 - 5,25 m
Építménymagasság:	3,49 m

MEGBÍZÓ: Hajdúhadház Városi Önkormányzat 4242 Hajdúhadház, Bocskai tér 1.
ÉPÍTÉS HELYE: 4242 Hajdúhadház Dr. Földi János utca 13914/80.
Kiskapacitású vágóhid kiviteli terve

KIVITELI TERV
HELYSZÍNRAJZ

DOROG-MŰHELY KFT.

4087 HAJDÚDOROG, SIMA U. 7.
TEL.: 06-20-9-704-322
e-mail: dorogmuhely@gmail.com

TERVEZŐ:

Váner Attila
építész-mérnök
É 15-0354

M 1:2000

É-0.

DÁTUM: 2016.09.28.