




T-3 jelű terv- sín nélküli főtartó szerkezet terve és részletek m=1:25
Készül a 4-5-6-7 jelű keretállításokban - készül 4db főtartó

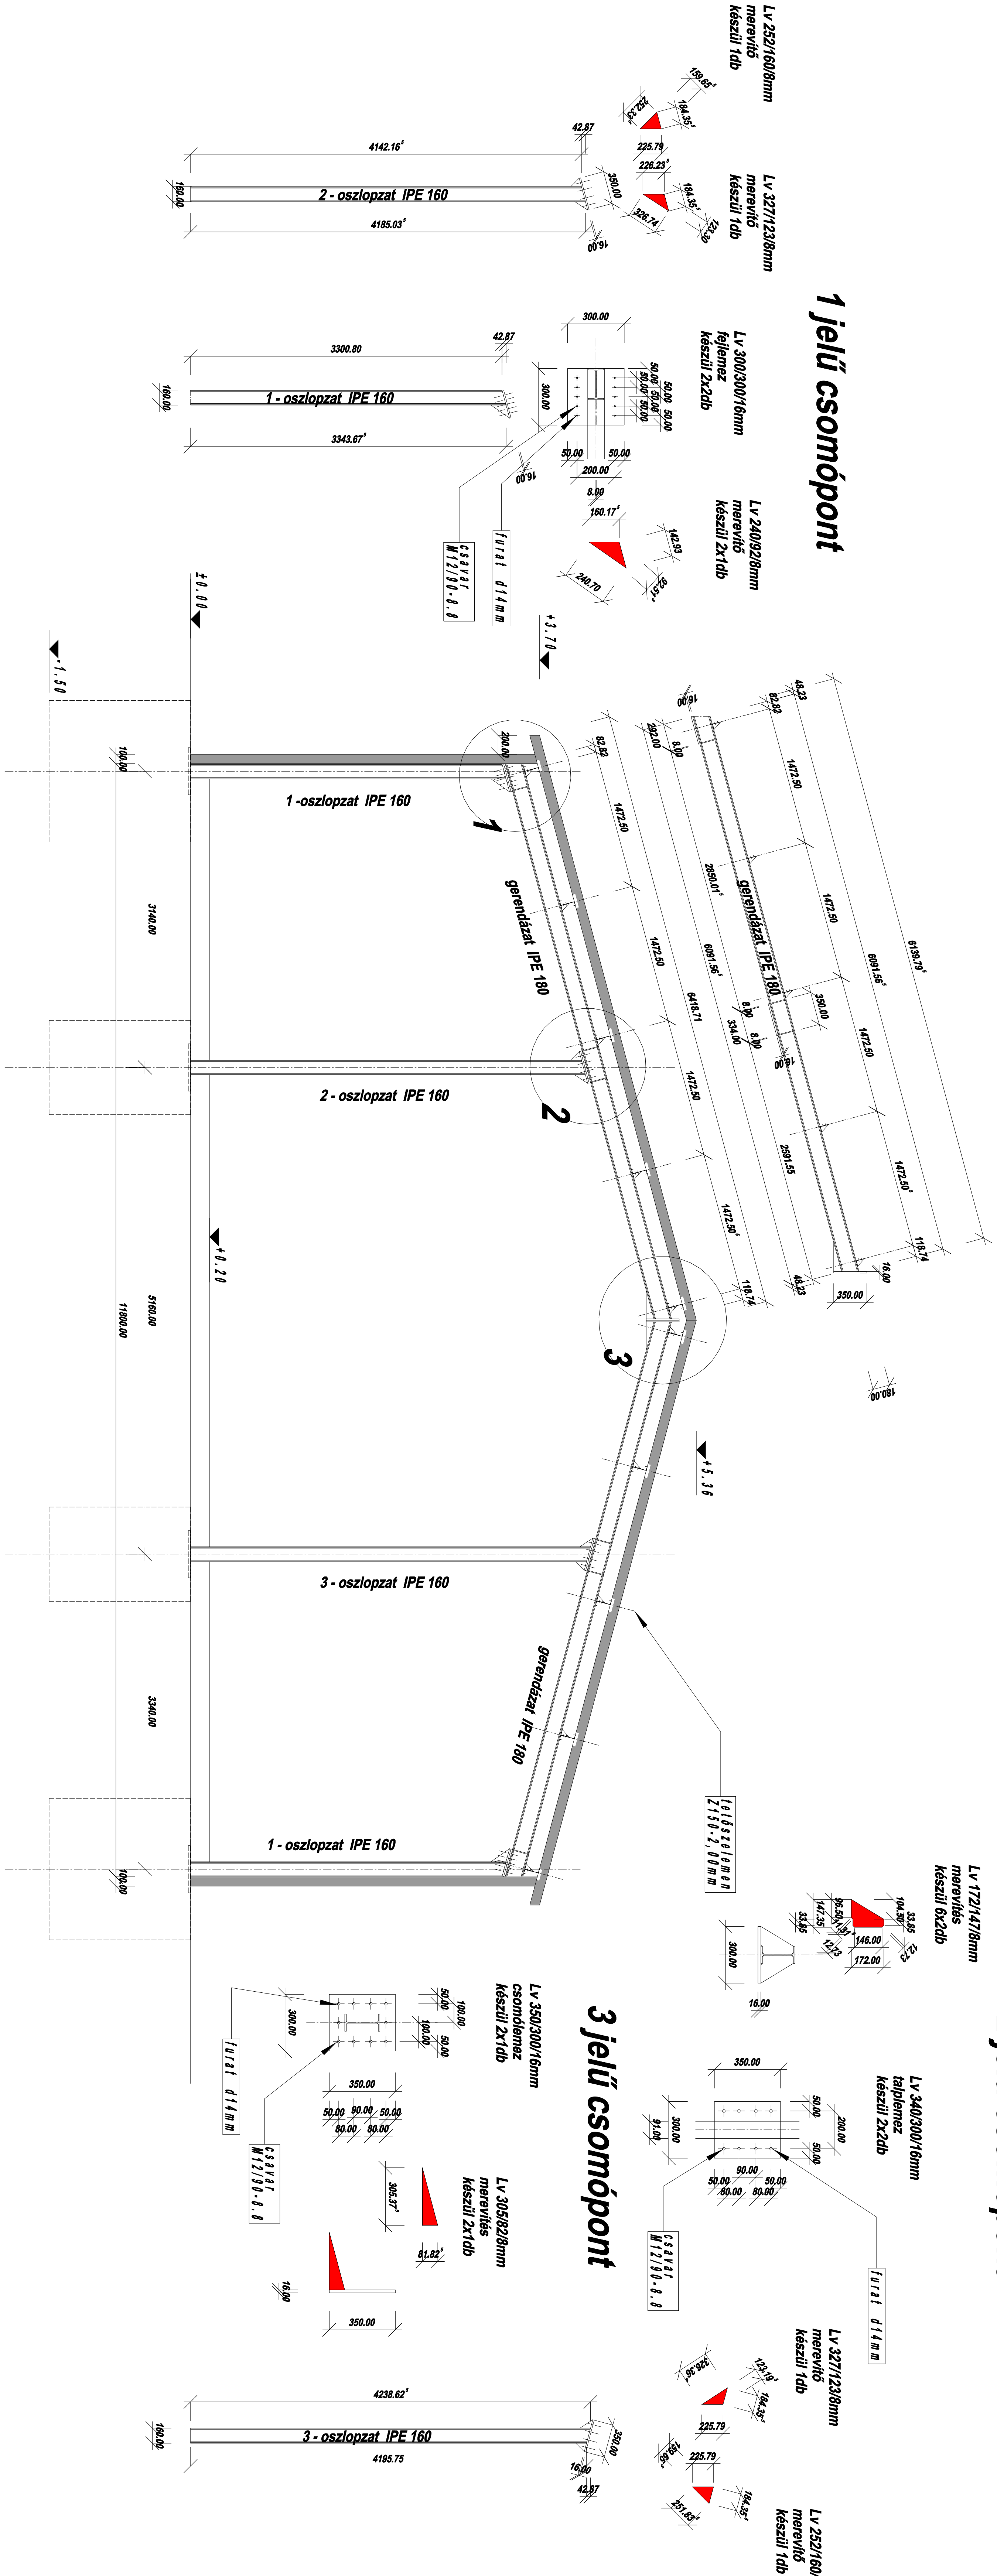

2 jelű csomópont

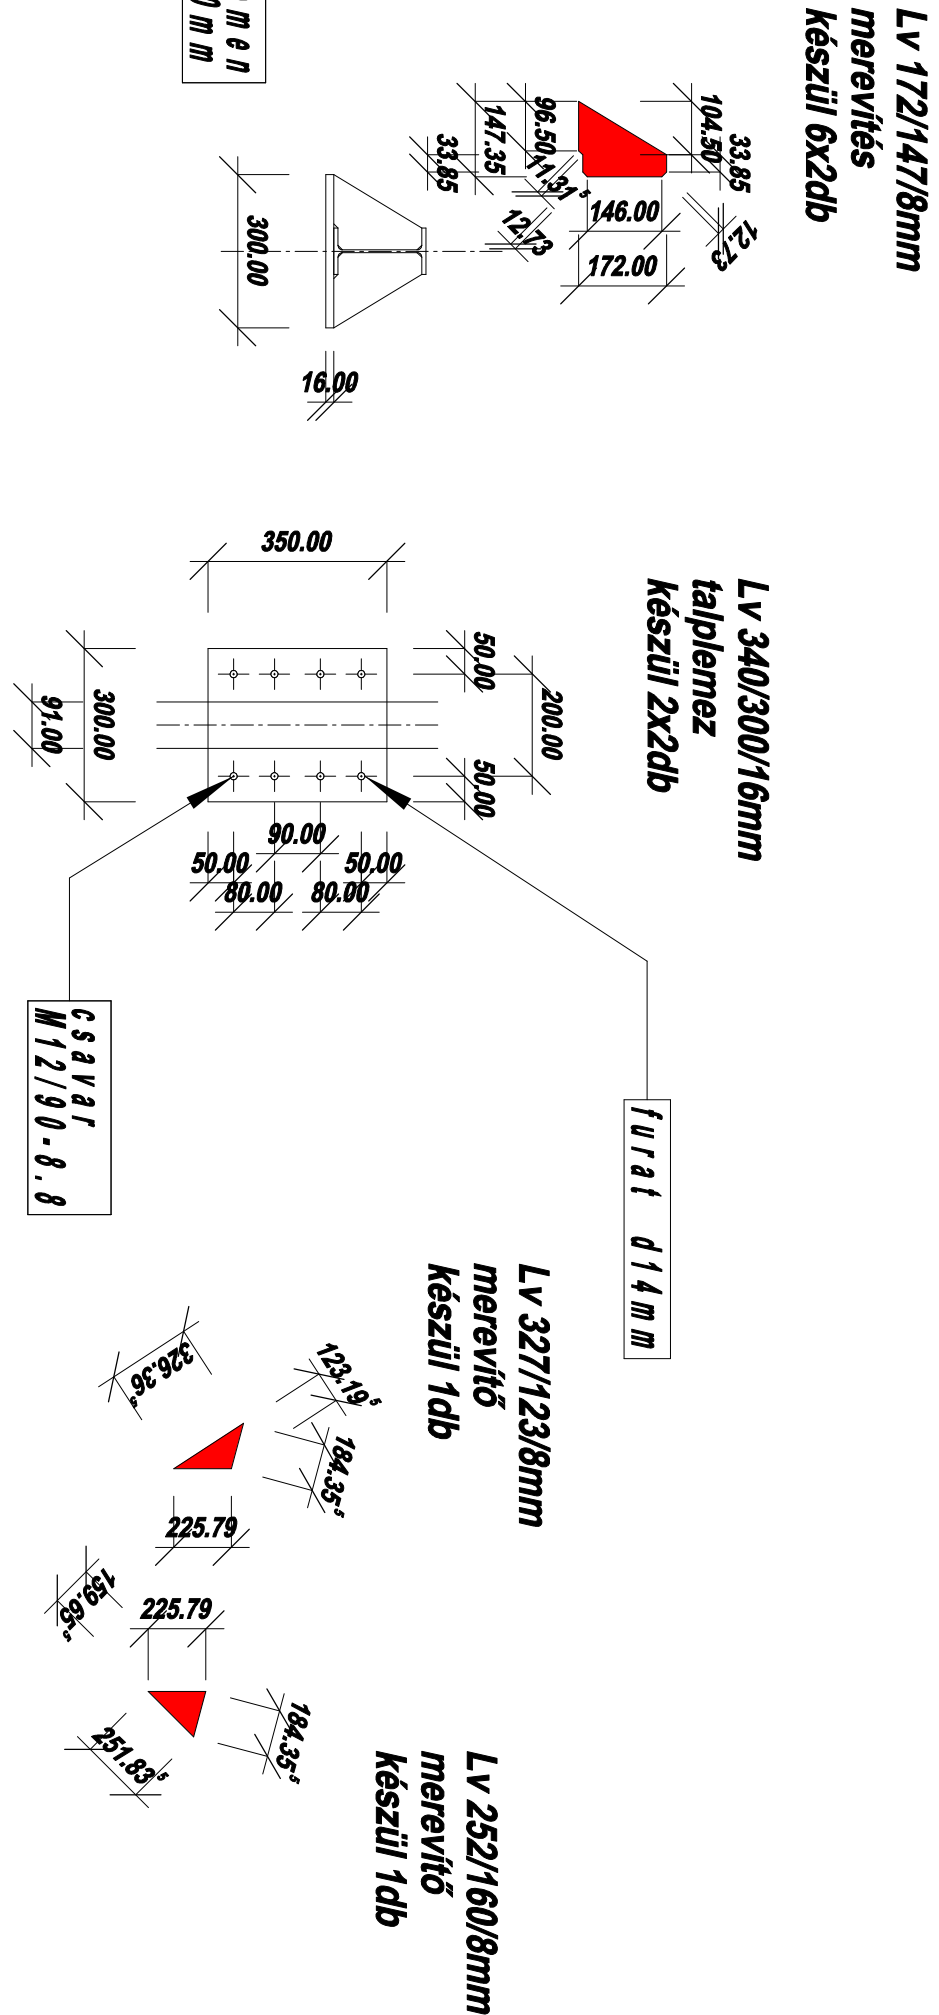

3 jelű csomópont

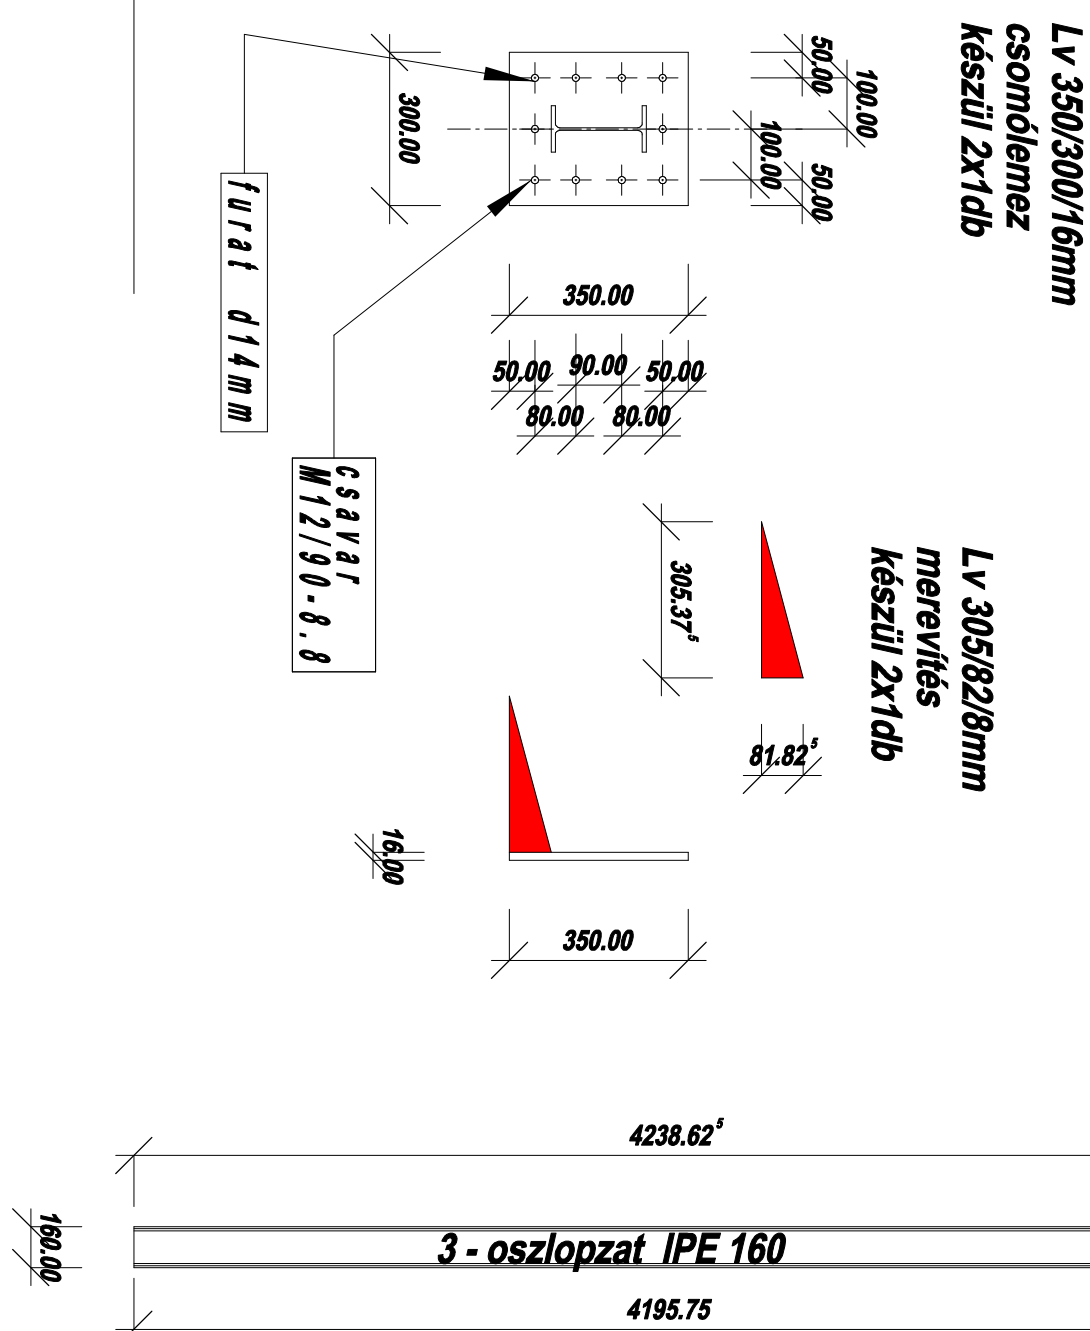

szelevény	vastagsága	m2	darab	össz m2	súlyja
Lv 172/148	8	0,0255	12	0,3055	19,18
Lv 240/92	8	0,0221	2	0,044	2,77
Lv 252/160	8	0,04	2	0,08	5,05
Lv 305/82	8	0,025	2	0,05	3,14
Lv 327/123	8	0,04	2	0,08	5,05
Lv 300/300	16	0,09	4	0,36	45,22
Lv 350/300	16	0,105	6	0,63	79,13
szelevény	mérete	3344	2	6,69	105,70
IPE	160	4785	1	4,19	66,20
IPE	180	4239	1	4,24	67
IPE	180	6740	2	12,28	230,96

1 főtartó súlya: 629,30kg
4 főtartó súlya: 2517,22kg

- Anyagmínőségek:
- acélcsatlakozók S 235 J0
 - csavarok 8.8 minőségben
 - gyári varrat gyökvarrat
 - helyszíni varrat sarokvarrat a=3mm, az oszlop talpálméretehez való rögzítése a=3mm
 - minden acélcsatlakozást beépítés előtt végleges felületi kezelést kap
 - a lefogópontról szerelvényt lássd T-1 jelű alapozási tervben

CÉGINÉV, LÉTESÍTŐ 4028 DEBRECEN TITKÁRSÁG E-2, 15-0269 MFK 15-0594 MFK MEGRENDELŐ: HÁLDUDAHÁZ VÁROS ÖNKORMÁNYZAT BOSKAI TER 1.	ÉPÍTÉSKÉZÉS HELYSZÍNE:		HÁLDUDAHÁZ, DR. RÖDL UT.	
	HRSZ:	1391480		
TERV SZÁMA:	TERV TARTALMA:	MÉRETEK		
	TERV MÉRÉTFELVÉSE:	MÉRÉTFELVÉSE		
TERVEZŐI INFORMÁCIÓK:	TERV MÉRÉTFELVÉSE:	M-125		
	TERV MÉRÉTFELVÉSE:	FŐTARTÓ TERVE		
MEGRENDELŐ ALÍRÁSA:		TERV SZÁMA:		
TERV SZÁMA:		TERVEZŐ ALÍRÁSA:		